


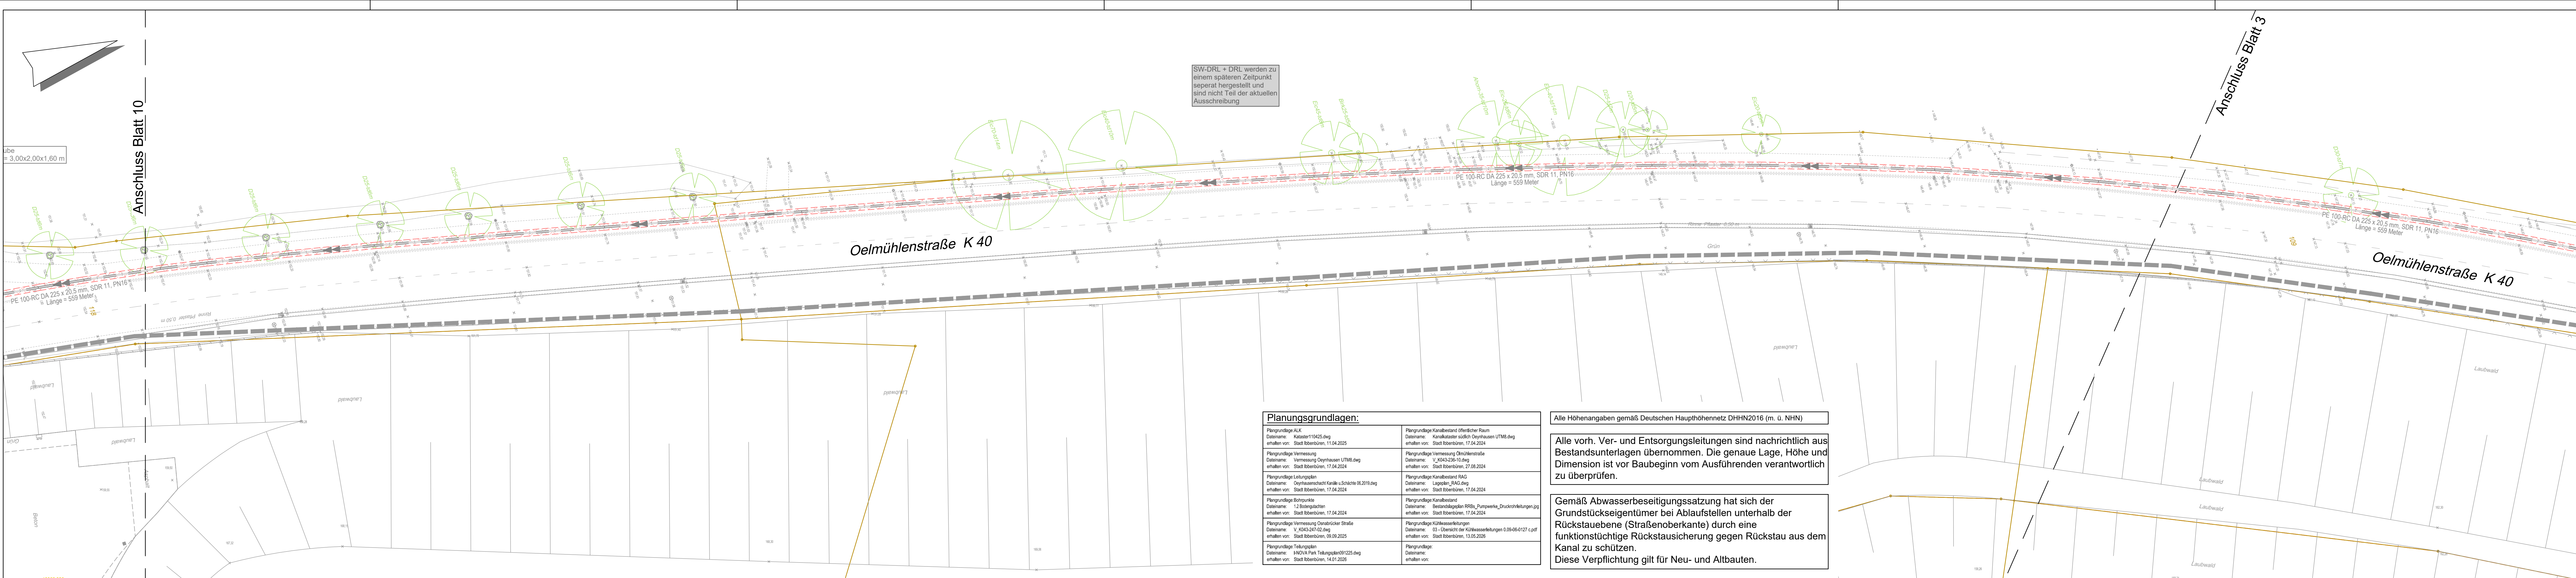

Legende

Bestand

Planung

Regenwasserkanal mit PP-Anschlussleitung
PP-Anschlusschacht DN 800

Regenwasserkanal entfall

Schmutzwasserkanal mit PP-Anschlussleitung
und PP-Anschlusschacht DN 800

Schmutzwasserkanal entfall

Mischwasserkanal

Mischwasserkanal entfall

Abwasserdruckrohrleitung

Abwasserdruckrohrleitung entfall

Lindemannstollen

Kabelkanäle

Kabel im Erdreich

Rohrkänel mit Kabelbühnen

Regenrückhaltebecken

Hecke am Regenrückhaltebecken
gem. LBP, öKon GmbH vom 08.07.202

Baum

Baum entfällt

Baum geplant

erhebliche Bodenbelastung gem. B-Pla

Bohrpunkt mit Höhe

Abbruch

Höhen

Baugrube

RKB / DPL 11
135.228m

x 140,16

131,15

