


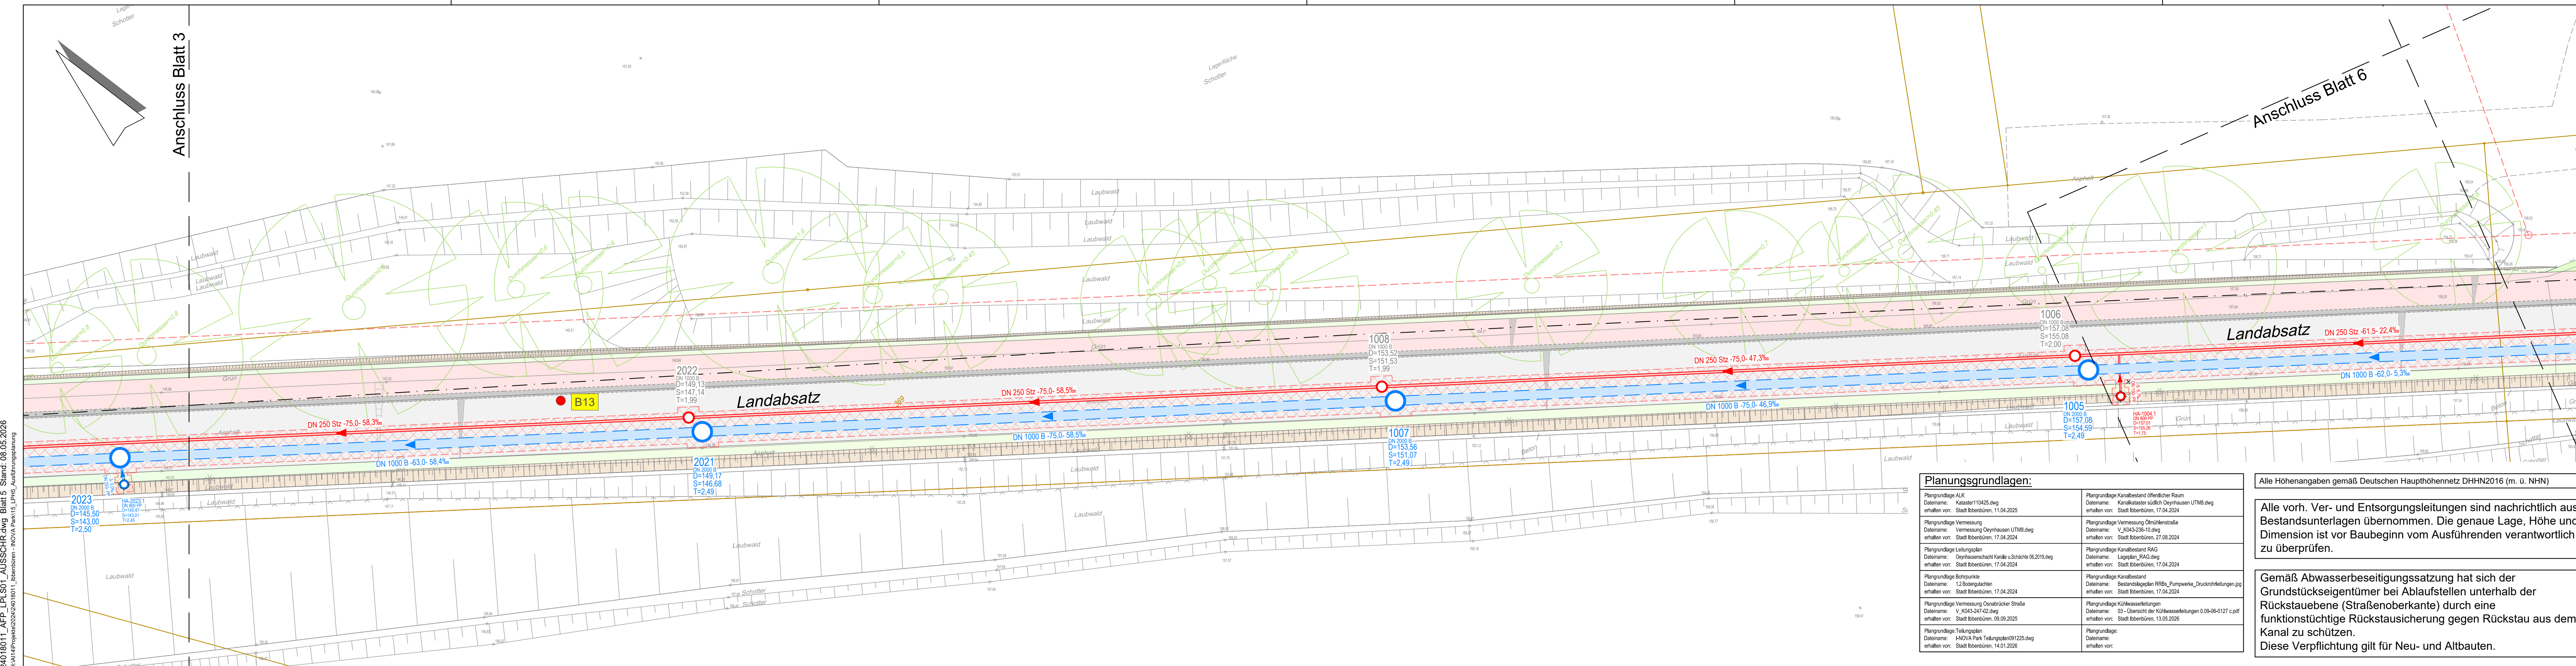

Planungsgrundlagen:	
Planungsgrundlage ALK Dateiname: Kanalnetz110425.dwg erhalten von: Stadt Ibbenbüren, 11.04.2025	Planungsgrundlage Kanalbestand öffentlicher Raum Dateiname: Kanalbestand_südlich_Oeyhausen_UTM8.dwg erhalten von: Stadt Ibbenbüren, 17.04.2024
Planungsgrundlage Vermessung Dateiname: Vermessung_Oeyhausen_UTM8.dwg erhalten von: Stadt Ibbenbüren, 17.04.2024	Planungsgrundlage Vermessung Oeyhausenstraße Dateiname: V_K043-236-10.dwg erhalten von: Stadt Ibbenbüren, 27.08.2024
Planungsgrundlage Leitungsplan Dateiname: Oeyhausenschacht Kanäle u. Schächte 08.2019.dwg erhalten von: Stadt Ibbenbüren, 17.04.2024	Planungsgrundlage Kanalbestand RAG Dateiname: Lageplan_RAG.dwg erhalten von: Stadt Ibbenbüren, 17.04.2024
Planungsgrundlage Bohrpunkte Dateiname: 12 Bohrungen.dwg erhalten von: Stadt Ibbenbüren, 17.04.2024	Planungsgrundlage Kanalbestand Dateiname: Bestandslageplan_RRBs_Pumpwerke_Druckrohrleitungen.jpg erhalten von: Stadt Ibbenbüren, 17.04.2024
Planungsgrundlage Vermessung Oeyhausenstraße Dateiname: V_K043-247-02.dwg erhalten von: Stadt Ibbenbüren, 09.09.2025	Planungsgrundlage Vermessung Oeyhausenstraße Dateiname: 03 - Übersicht der Kühlwasserleitungen 0.09-06-0127.cpdf erhalten von: Stadt Ibbenbüren, 13.05.2025
Planungsgrundlage Teilungsplan Dateiname: HNOVA Park Teilungsplan091225.dwg erhalten von: Stadt Ibbenbüren, 14.01.2025	Planungsgrundlage Dateiname: erhalten von:



Alle Höhenangaben gemäß Deutschen Haupthöhennetz DHNN2016 (m. ü. NHN)

Alle vorh. Ver- und Entsorgungsleitungen sind nachrichtlich aus Bestandsunterlagen übernommen. Die genaue Lage, Höhe und Dimension ist vor Baubeginn vom Ausführenden verantwortlich zu überprüfen.

Gemäß Abwasserbeseitigungssatzung hat sich der Grundstückseigentümer bei Ablaufstellen unterhalb der Rückstauabgabe (Straßenoberkante) durch eine funktionstüchtige Rückstausicherung gegen Rückstau aus dem Kanal zu schützen.
Diese Verpflichtung gilt für Neu- und Altbauten.

Legende

Bestand

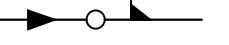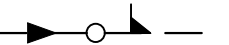

Planung



Regenwasserkanal mit PP-Anschlussleitung DN 200 und PP-Anschlusschacht DN 800

Regenwasserkanal entfall

Schmutzwasserkanal mit PP-Anschlussleitung DN 150 und PP-Anschlusschacht DN 800

Schmutzwasserkanal entfall

Mischwasserkanal

Mischwasserkanal entfall

Abwasserdruckrohrleitung

Abwasserdruckrohrleitung entfall

Lindemannstollen

Kabelkanäle

Kabel im Erdreich

Rohrkanäle mit Kabelbühnen

Regenrückhaltebecken

Hecke am Regenrückhaltebecken gem. LBP, ökon GmbH vom 06.07.2025

Baum

Baum entfällt

Baum geplant


erhebliche Bodenbelastung gem. B-Plan Nr. 55

Bohrpunkt mit Höhe

Abbruch

Höhen

Baugrube

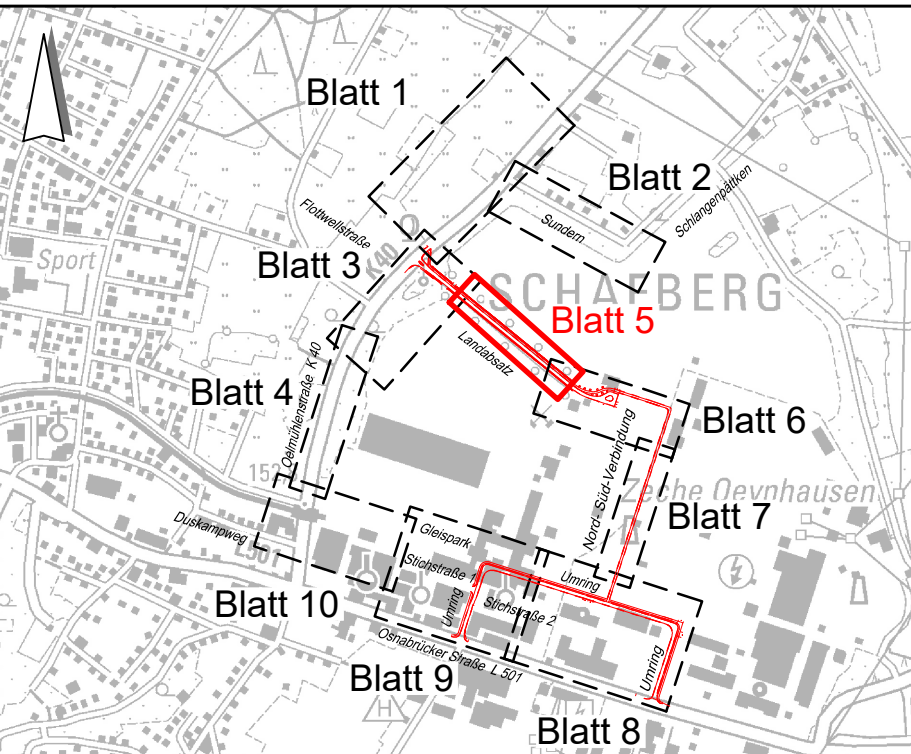

Index	Datum	bearb.	gez.	gepr.	Art der Änderung



GUTE AUSSICHTEN!
ZUKUNFT. IDEEN. LEBEN.

Stadt Ibbenbüren
Schneidmühle Kolkkonversion
Rennstraße 3-5
49477 Ibbenbüren

Ausführungsplanung Wasserwirtschaft

Lageplan

bearbeitet:	08.05.2025	Maßstab:	1:250	Proj. Nr.:	24018011	Anlage:	Blatt Nr.:
gezeichnet:	08.05.2025						5/10
geprüft:							

Planverfasser:
Osnabrück, 2025

Unterschrift

Diese Unterlage dient nur zur Ausschreibung