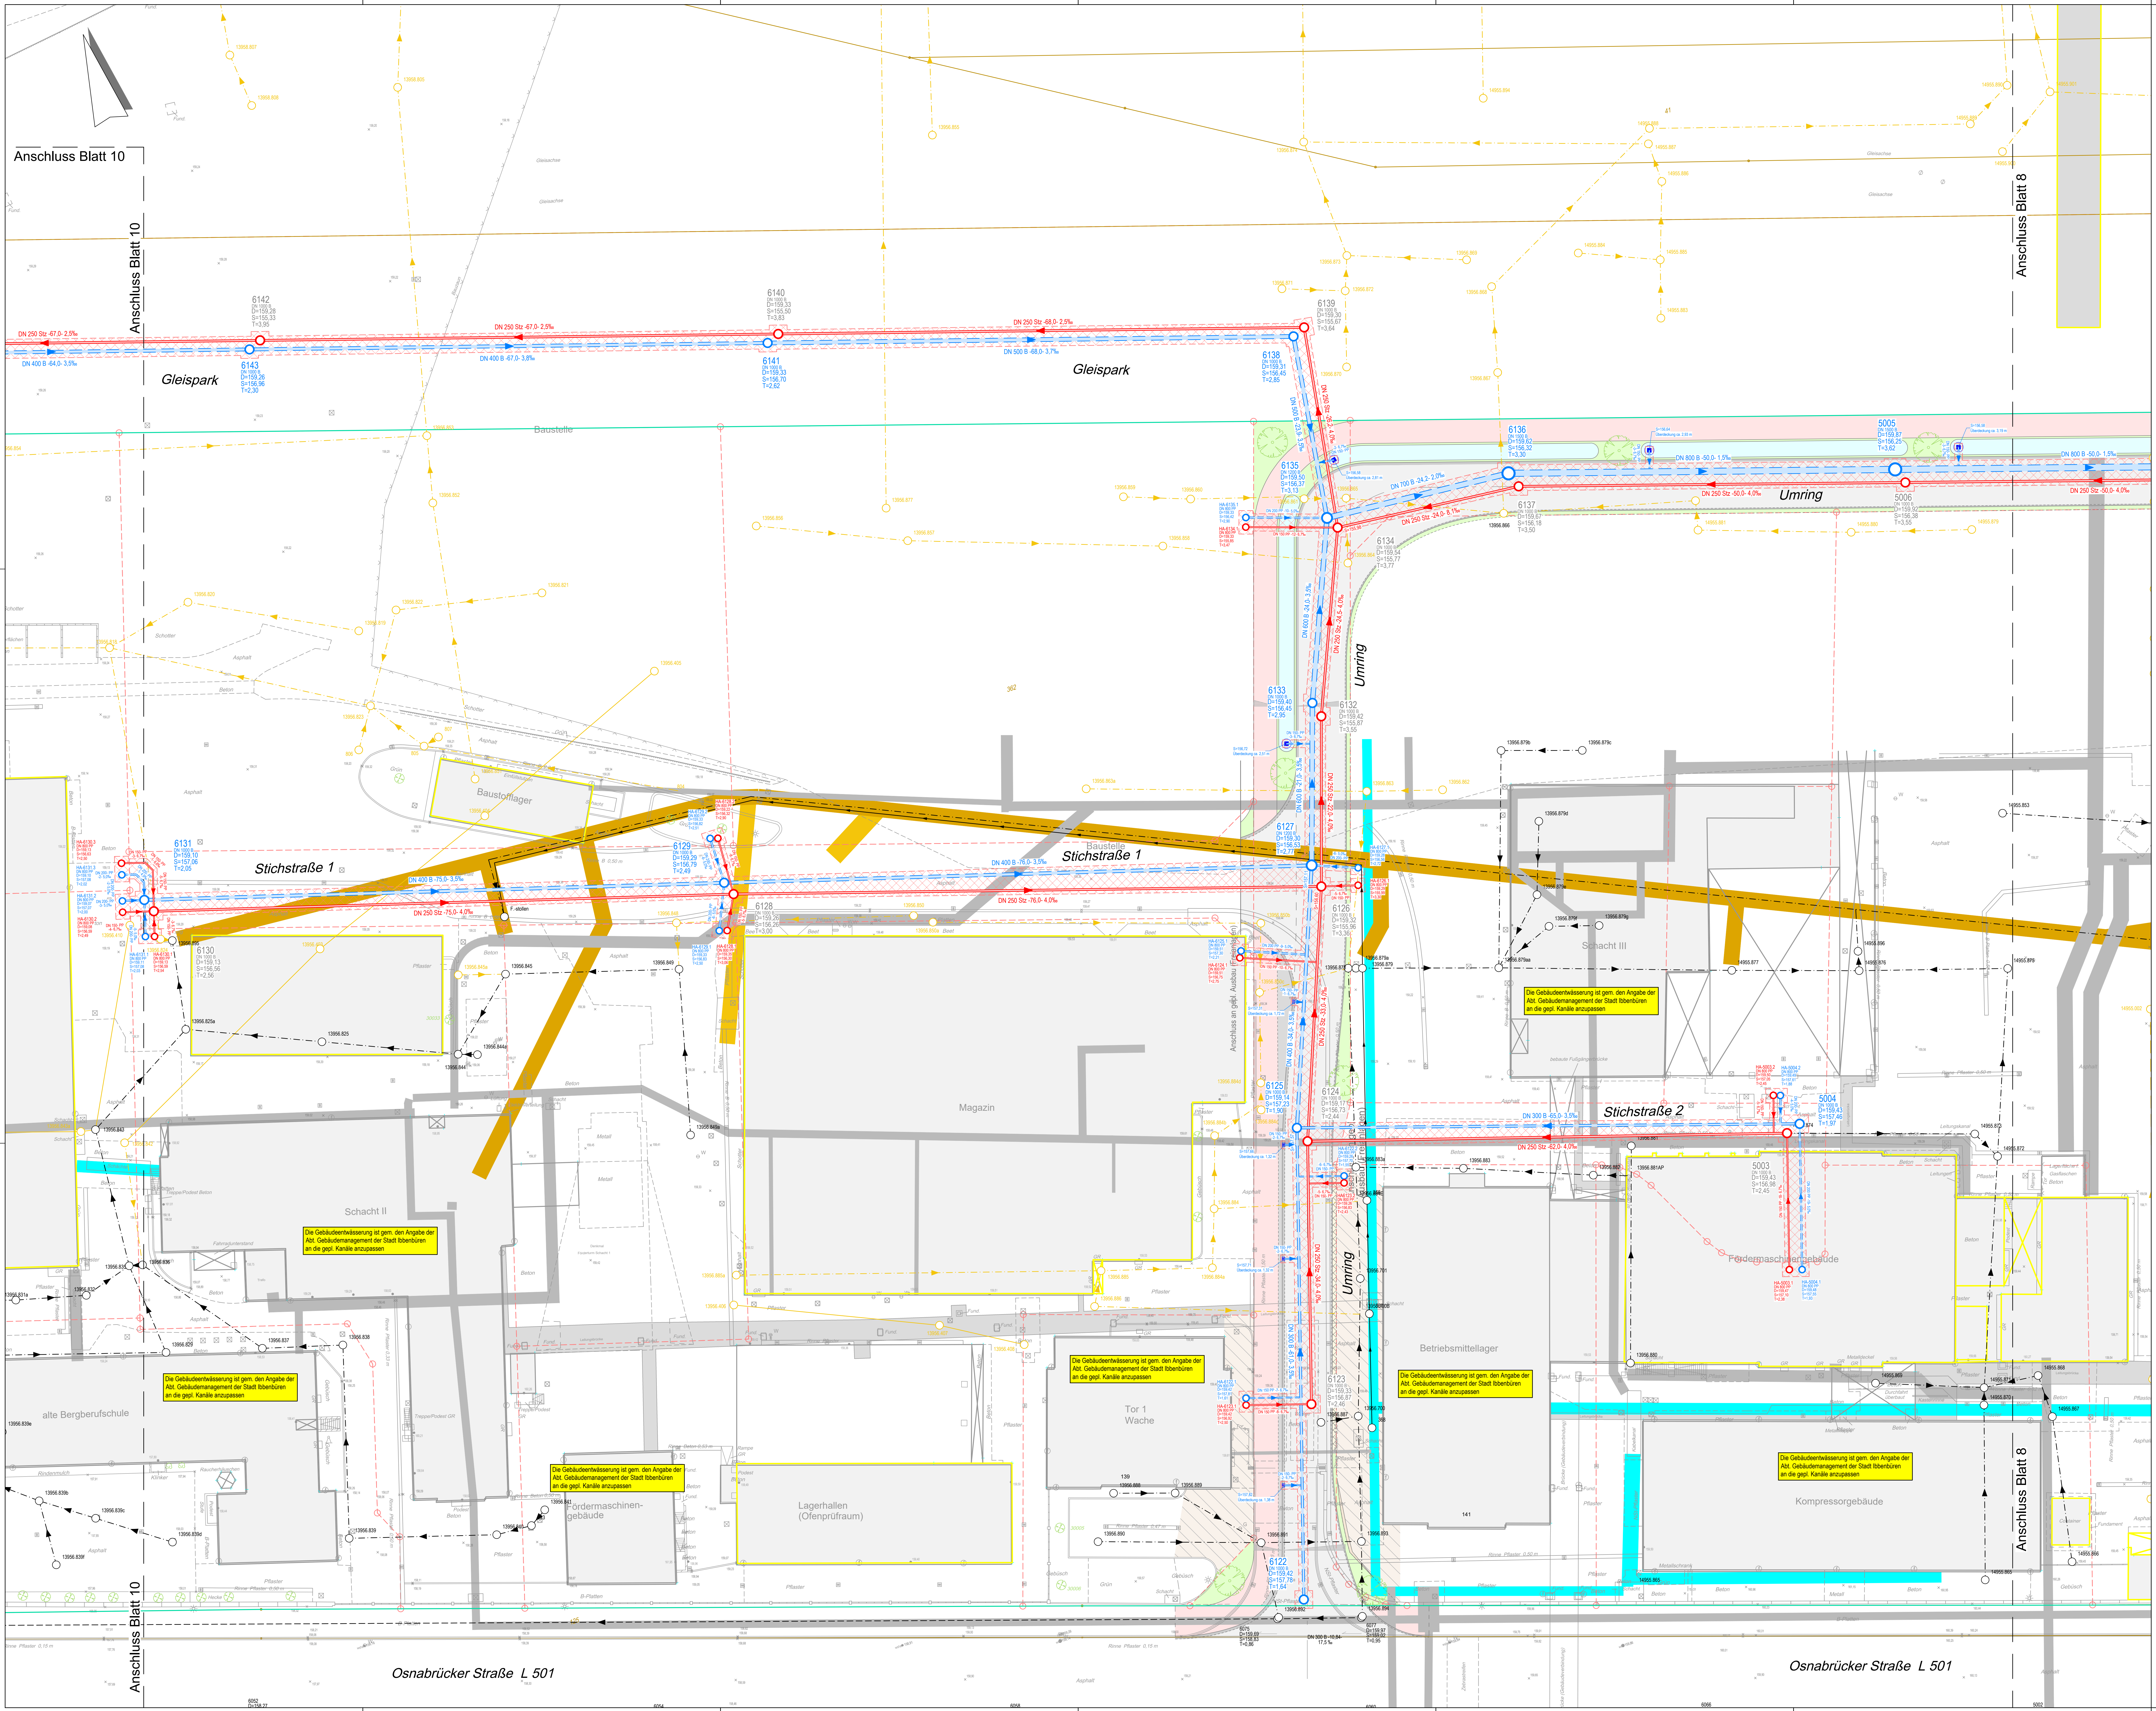
Anschluss Blatt 10
Anschluss Blatt 8
Gleispark
Baustelle
Umring
Stichstraße 1
Stichstraße 2
Osnabrücker Straße L 501
6142 DN 1000 B D=159,28 S=155,33 T=3,95
6143 DN 1000 B D=159,26 S=156,96 T=2,30
6140 DN 1000 B D=159,33 S=155,50 T=3,83
6141 DN 1000 B D=159,33 S=156,70 T=2,62
6139 DN 1000 B D=159,30 S=155,67 T=3,64
6138 DN 1000 B D=159,31 S=156,45 T=2,85
6136 DN 1500 B D=159,62 S=156,32 T=3,30
6137 DN 1000 B D=159,67 S=156,18 T=3,50
6135 DN 1200 B D=159,50 S=156,37 T=3,13
6134 DN 1000 B D=159,54 S=155,77 T=3,77
6133 DN 1000 B D=159,40 S=156,45 T=2,95
6132 DN 1000 B D=159,42 S=155,87 T=3,55
6131 DN 1000 B D=159,10 S=157,06 T=2,05
6130 DN 1000 B D=159,13 S=156,56 T=2,56
6129 DN 1000 B D=159,29 S=156,79 T=2,49
6128 DN 1000 B D=159,26 S=156,26 T=3,00
6127 DN 1200 B D=159,30 S=156,53 T=2,77
6126 DN 1000 B D=159,32 S=155,96 T=3,36
6125 DN 1000 B D=159,14 S=157,23 T=1,90
6124 DN 1000 B D=159,17 S=156,73 T=2,44
6123 DN 1000 B D=159,33 S=156,87 T=2,46
6122 DN 1000 B D=159,42 S=157,78 T=1,64
5005 DN 1500 B D=159,87 S=156,25 T=3,62
5006 DN 1000 B D=159,92 S=156,38 T=3,55
5004 DN 1000 B D=159,43 S=157,46 T=1,97
5003 DN 1000 B D=159,43 S=156,98 T=2,45
6075 D=159,69 S=158,83 T=0,86
6077 D=159,97 S=159,02 T=0,95
DN 250 Stz -67,0- 2,5‰
DN 400 B -64,0- 3,5‰
DN 400 B -67,0- 3,8‰
DN 250 Stz -68,0- 2,5‰
DN 500 B -68,0- 3,7‰
DN 500 B -23,9- 3,5‰
DN 250 Stz -26,2- 4,0‰
DN 700 B -24,2- 2,0‰
DN 250 Stz -24,0- 8,1‰
DN 800 B -50,0- 1,5‰
DN 250 Stz -50,0- 4,0‰
DN 600 B -24,0- 3,5‰
DN 250 Stz -24,5- 4,0‰
DN 600 B -21,0- 3,5‰
DN 250 Stz -22,0- 4,0‰
DN 400 B -75,0- 3,5‰
DN 250 Stz -75,0- 4,0‰
DN 400 B -76,0- 3,5‰
DN 250 Stz -76,0- 4,0‰
DN 400 B -34,0- 3,5‰
DN 250 Stz -33,0- 4,0‰
DN 300 B -65,0- 3,5‰
DN 250 Stz -62,0- 4,0‰
DN 250 Stz -34,0- 4,0‰
DN 300 B -61,0- 3,5‰
DN 300 B -10,84- 17,5 ‰
Baustofflager
Magazin
Schacht II
Schacht III
alte Bergberufschule
Fördermaschinengebäude
Lagerhallen (Ofenprüfraum)
Tor 1 Wache
Betriebsmittellager
Kompressorgebäude
Fördermaschinen- gebäude
F.-stollen
Anschluss an gepl. Ausbau (Freianlagen)
Die Gebäudeentwässerung ist gem. den Angabe der Abt. Gebäudemanagement der Stadt Ibbenbüren an die gepl. Kanäle anzupassen

24018011_AFP_LPLS01_AUSSCHR.dwg Blatt 9 Stand: 08.05.2026
H:\A\14\Projekte\2024\24018011_Ibbenbüren - INOVA Park\15_LPH5_Ausführungsplanung

Legende

Bestand	Planung	
		Regenwasserkanal mit PP-Anschlussleitung DN 200 und PP-Anschlussschacht DN 800
		Regenwasserkanal entfall
		Schmutzwasserkanal mit PP-Anschlussleitung DN 150 und PP-Anschlussschacht DN 800
		Schmutzwasserkanal entfall
		Mischwasserkanal
		Mischwasserkanal entfall
		Abwasserdruckrohrleitung
		Abwasserdruckrohrleitung entfall
		Lindemannstollen
		Kabelkanäle
		Kabel im Erdreich
		Rohrkanäle mit Kabelbühnen
		Regenrückhaltebecken
		Hecke am Regenrückhaltebecken gem. LBP, öKon GmbH vom 08.07.2025
		Baum
		Baum entfällt
		Baum geplant
		erhebliche Bodenbelastung gem. B-Plan Nr. 55
● RKB / DPL 11 135.229m		Bohrpunkt mit Höhe
		Abbruch
× 140,16	131,15 ●	Höhen
		Baugrube

Alle Höhenangaben gemäß Deutschen Haupthöhennetz DHHN2016 (m. ü. NHN)

Planungsgrundlagen:

Plangrundlage: ALK Dateiname: Kataster110425.dwg erhalten von: Stadt Ibbenbüren, 11.04.2025	Plangrundlage: Kanalbestand öffentlicher Raum Dateiname: Kanalkataster südlich Oeynhausen UTM8.dwg erhalten von: Stadt Ibbenbüren, 17.04.2024
Plangrundlage: Vermessung Dateiname: Vermessung Oeynhausen UTM8.dwg erhalten von: Stadt Ibbenbüren, 17.04.2024	Plangrundlage: Vermessung Ölmühlenstraße Dateiname: V_K043-236-10.dwg erhalten von: Stadt Ibbenbüren, 27.08.2024
Plangrundlage: Leitungsplan Dateiname: Oeynhausenschacht Kanäle u.Schächte 06.2019.dwg erhalten von: Stadt Ibbenbüren, 17.04.2024	Plangrundlage: Kanalbestand RAG Dateiname: Lageplan_RAG.dwg erhalten von: Stadt Ibbenbüren, 17.04.2024
Plangrundlage: Bohrpunkte Dateiname: 1,2 Bodengutachten erhalten von: Stadt Ibbenbüren, 17.04.2024	Plangrundlage: Kanalbestand Dateiname: Bestandslageplan RRBs_Pumpwerke_Druckrohrleitungen.jpg erhalten von: Stadt Ibbenbüren, 17.04.2024
Plangrundlage: Vermessung Osnabrücker Straße Dateiname: V_K043-247-02.dwg erhalten von: Stadt Ibbenbüren, 09.09.2025	Plangrundlage: Kühlwasserleitungen Dateiname: 03 - Übersicht der Kühlwasserleitungen 0.09-06-0127 c.pdf erhalten von: Stadt Ibbenbüren, 13.05.2026
Plangrundlage: Teilungsplan Dateiname: I-NOVA Park Teilungsplan091225.dwg erhalten von: Stadt Ibbenbüren, 14.01.2026	Plangrundlage: Dateiname: erhalten von:

Alle vorh. Ver- und Entsorgungsleitungen sind nachrichtlich aus Bestandsunterlagen übernommen. Die genaue Lage, Höhe und Dimension ist vor Baubeginn vom Ausführenden verantwortlich zu überprüfen.

Gemäß Abwasserbeseitigungssatzung hat sich der Grundstückseigentümer bei Ablaufstellen unterhalb der Rückstauebene (Straßenoberkante) durch eine funktionstüchtige Rückstausicherung gegen Rückstau aus dem Kanal zu schützen.
Diese Verpflichtung gilt für Neu- und Altbauten.


Blatt 1
Blatt 2
Blatt 3
Blatt 4
Blatt 5
Blatt 6
Blatt 7
Blatt 8
Blatt 9
Blatt 10
SCHAFBERG
Sport
Umring

Index	Datum	bearb.	gez.	gepr.	Art der Änderung

GUTE AUSSICHTEN!
ZUKUNFT. IDEEN. LEBEN.

Stadt Ibbenbüren
Schnittstelle Kohlekonversion
Roncallistraße 3-5
49477 Ibbenbüren

I-NOVA PARK
IBBENBÜREN

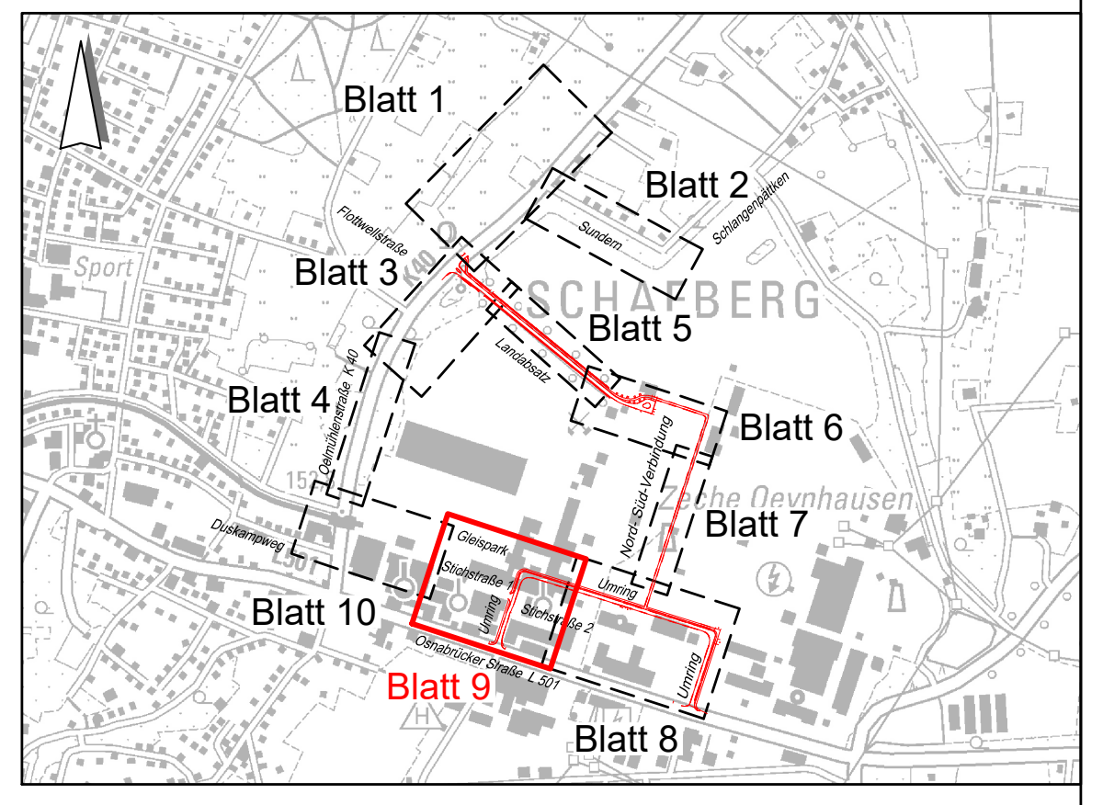Ausführungsplanung Wasserwirtschaft
Lageplan

		Maßstab:	Proj. Nr.:	Anlage:	Blatt Nr.:
bearbeitet:	08.05.2026	1:250	24018011	5	9/10
gezeichnet:	08.05.2026				
geprüft:					

Planverfasser:
Osnabrück, 2026

Aufgestellt:

Unterschrift

Diese Unterlage dient nur zur Ausschreibung