
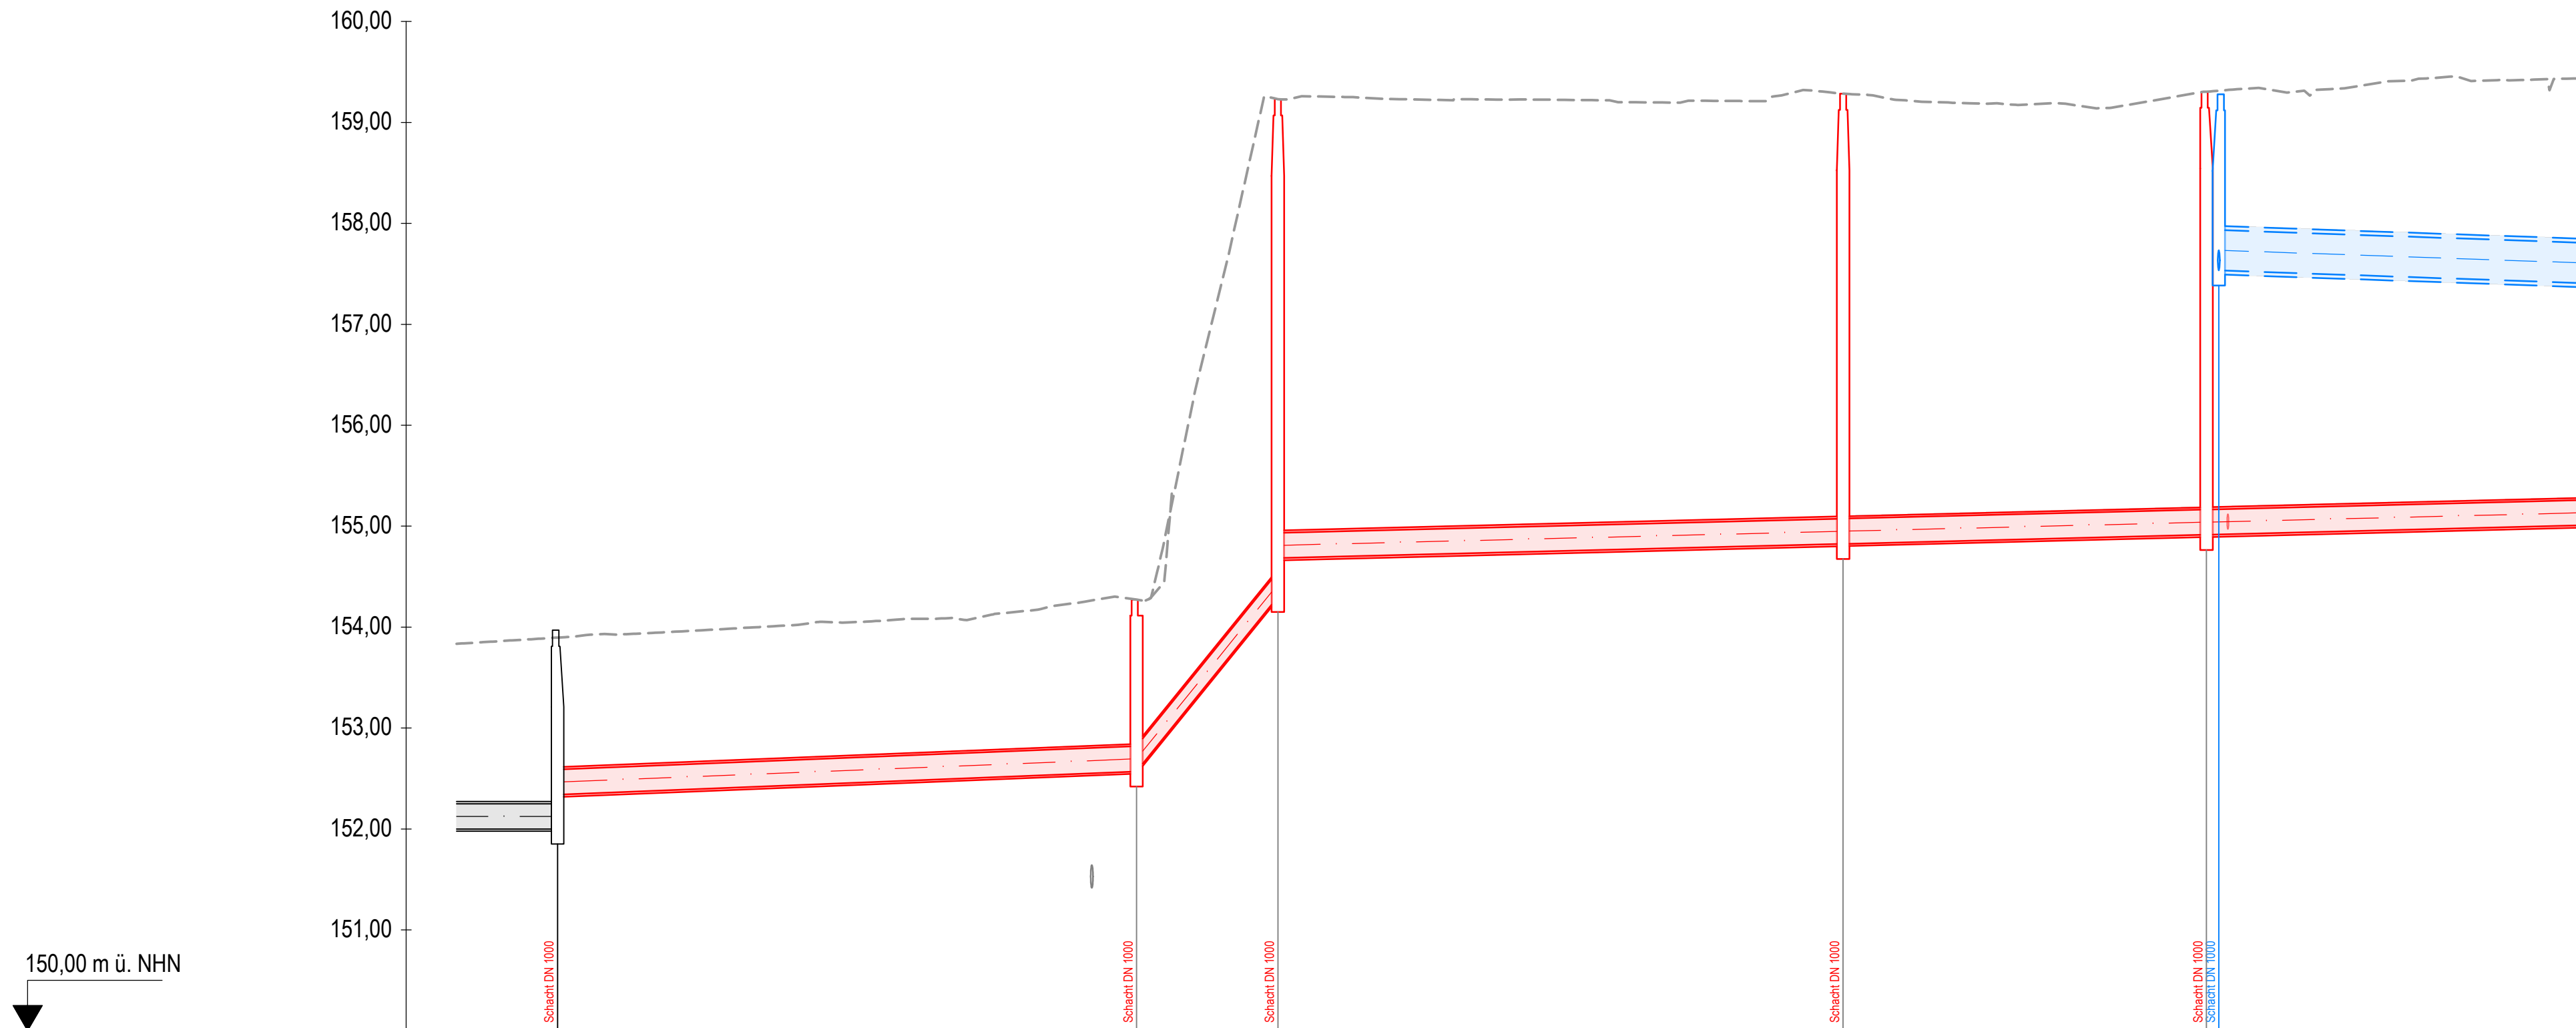


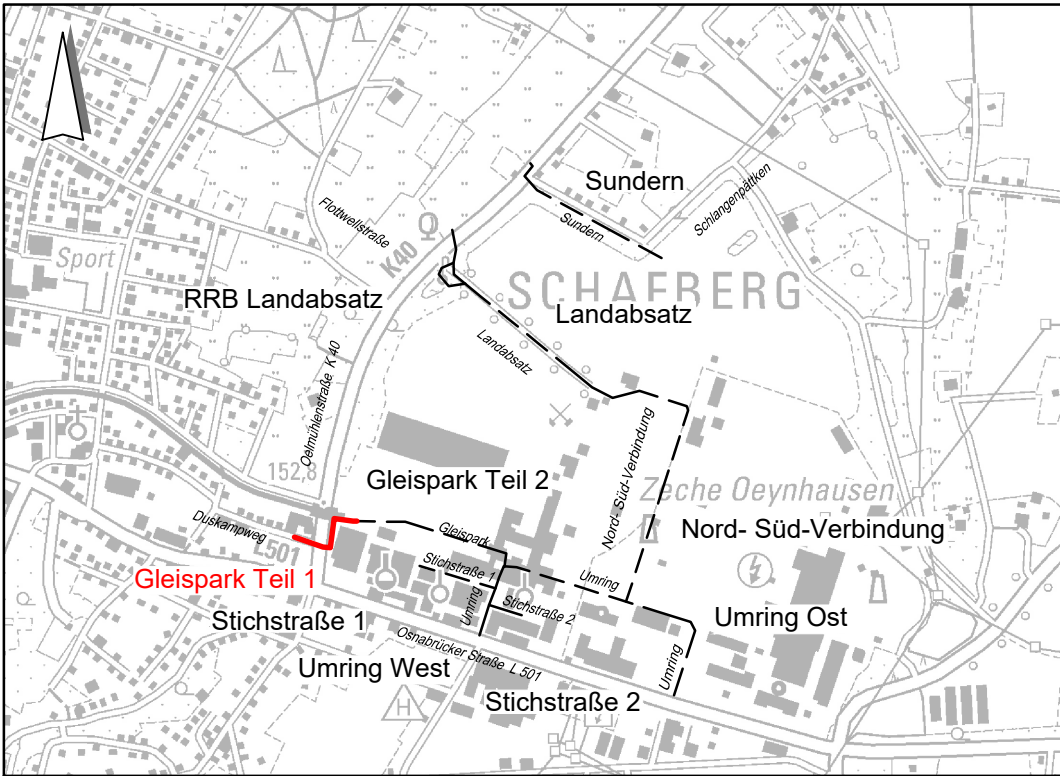

Regenwasserkanal geplant						
Schachtbezeichnung	8022					
Deckelhöhe (m ü. NHN)	159,28					
Sohlhöhe (m ü. NHN)	157,53					
Tiefe (m)	1,75					
Nennweite, Länge, Gefälle (m / o/oo)	DN 400 B -100,0- 3,5‰					
Schmutzwasserkanal geplant						
Schachtbezeichnung	6008	6146	6144	8020	8021	
Deckelhöhe (m ü. NHN)	152,00	154,27	154,23	154,82	159,30	
Sohlhöhe (m ü. NHN)	152,00	152,57	154,30	154,82	154,91	
Tiefe (m)	1,97	1,70	4,93	4,46	4,39	
Nennweite, Länge, Gefälle (m / o/oo)	DN 250 Stz -46,2- 0,0‰	DN 250 Stz -57,4- 4,0‰	DN 250 Stz -14,0- 123,5‰	DN 250 Stz -56,0- 2,5‰	DN 250 Stz -36,0- 2,5‰	DN 250 Stz -100,0- 2,5‰

Planung

Regenwasserkanal

Schmutzwasserkanal

Index	Datum	bearb.	gez.	gepr.	Art der Änderung

GUTE AUSSICHTEN!
ZUKUNFT. IDEEN. LEBEN.

Stadt Ibbenbüren
Schnittstelle Kohlekonversion
Roncallistraße 3-5
49477 Ibbenbüren

INOVA
PARK
IBBENBÜREN

Ausführungsplanung Wasserwirtschaft

Längsschnitt - Gleispark Teil 1

bearbeitet: 08.05.2026

gezeichnet: 08.05.2026

geprüft:

Maßstab: 1:500/50

Proj. Nr.: 24018011

Anlage: 1

Blatt Nr.: 4/10

Planverfasser:
Osnabrück, 2026

Zeichner:
Ibbenbüren

Unterschrift

Diese Unterlage
dient nur zur
Ausschreibung