


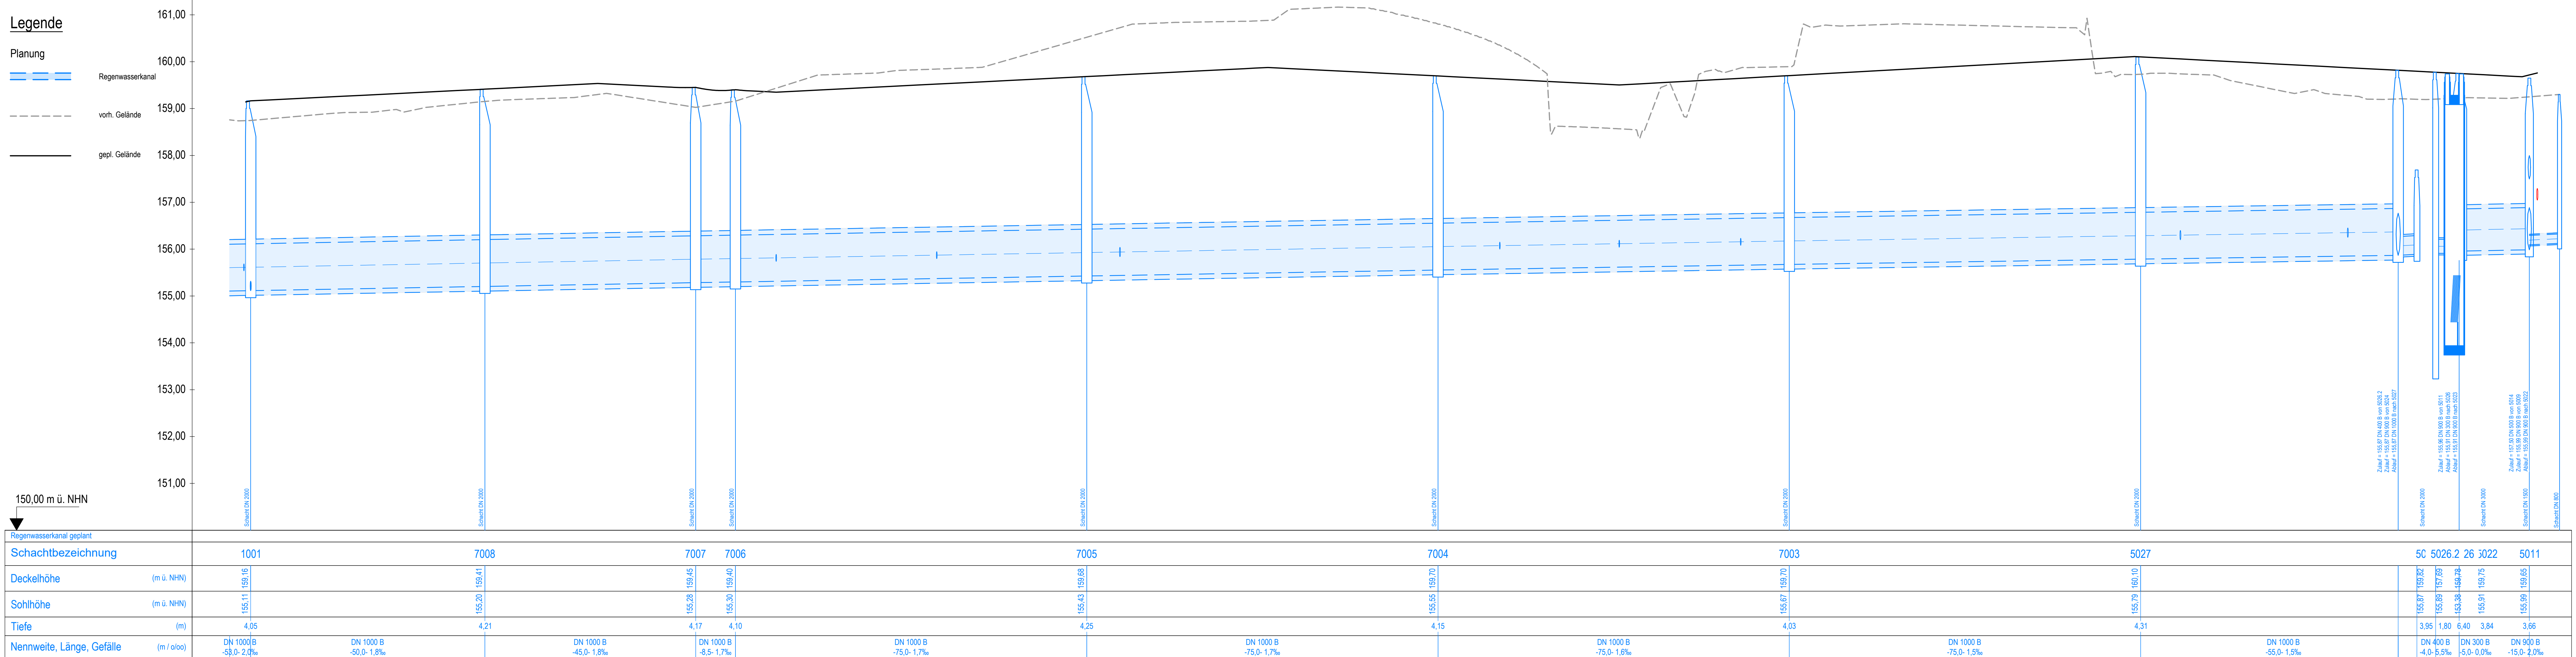

		GUTE AUSSICHTEN! ZUKUNFT. IDEEN. LEBEN.		Stadt Ibbenbüren Schnittstelle Kohlekonversion Ronsallstraße 3-5 49477 Ibbenbüren	
					
Ausführungsplanung Wasserwirtschaft					
Längsschnitt - Nord- Süd-Verbindung					
bearbeitet:	08.05.2026		Maßstab:	Proj. Nr.:	Anlage:
gezeichnet:	08.05.2026		1:500/50	24018011	6
geprüft:					3/10
Planverfasser: Osnabrück, 2022			Aufgestellt:		
Unterschrift					