


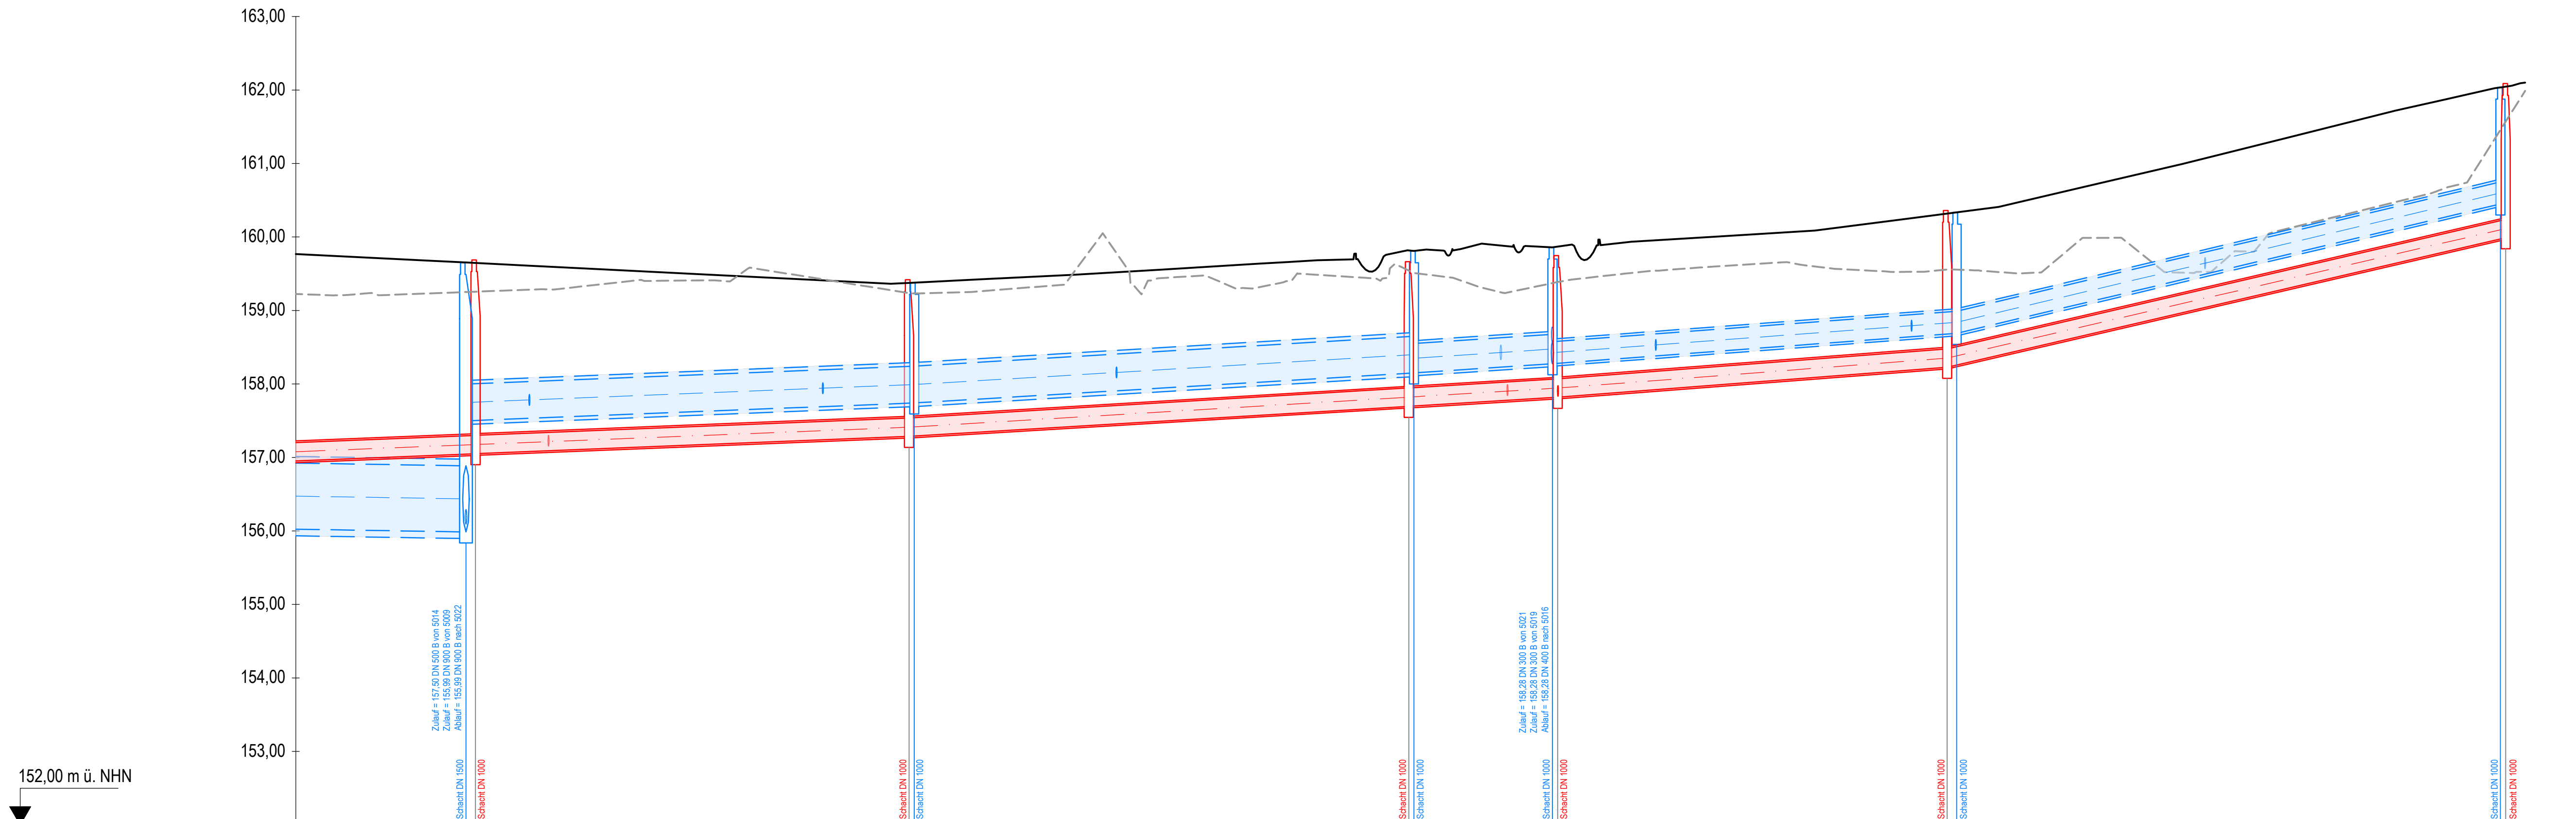


Regenwasserkanal geplant																	
Schachtbezeichnung		5011		5014		5016		5018		5021		3089					
Deckelhöhe	(m ü. NHN)	159,65		159,38		159,81		159,86		160,34		162,04					
Sohlhöhe	(m ü. NHN)	155,99		157,74		158,15		158,28		158,69		160,45					
Tiefe	(m)	3,66		1,64		1,66		1,58		1,65		1,59					
Nennweite, Länge, Gefälle	(m / o/oo)	DN 900 B -66,0- 1,6‰		DN 500 B -61,0- 4,0‰		DN 500 B -68,0- 6,0‰		DN 400 B -18,8- 6,7‰		DN 300 B -55,0- 7,5‰		DN 300 B -74,0- 23,8‰					
Schmutzwasserkanal geplant																	
Schachtbezeichnung		5012		5013		5015		5017		5020		3090					
Deckelhöhe	(m ü. NHN)	159,69		159,42		159,66		159,75		160,36		162,09					
Sohlhöhe	(m ü. NHN)	157,05		157,29		157,82		157,87		158,23		159,99					
Tiefe	(m)	2,64		2,13		1,97		1,93		2,13		2,10					
Nennweite, Länge, Gefälle	(m / o/oo)	DN 250 Stz -69,0- 4,0‰		DN 250 Stz -59,0- 4,0‰		DN 250 Stz -68,0- 6,0‰		DN 250 Stz -17,4- 7,1‰		DN 250 Stz -53,0- 7,7‰		DN 250 Stz -76,0- 23,2‰					

Legende

Planung

- Regenwasserkanal
- Schmutzwasserkanal
- vorh. Gelände
- gepl. Gelände

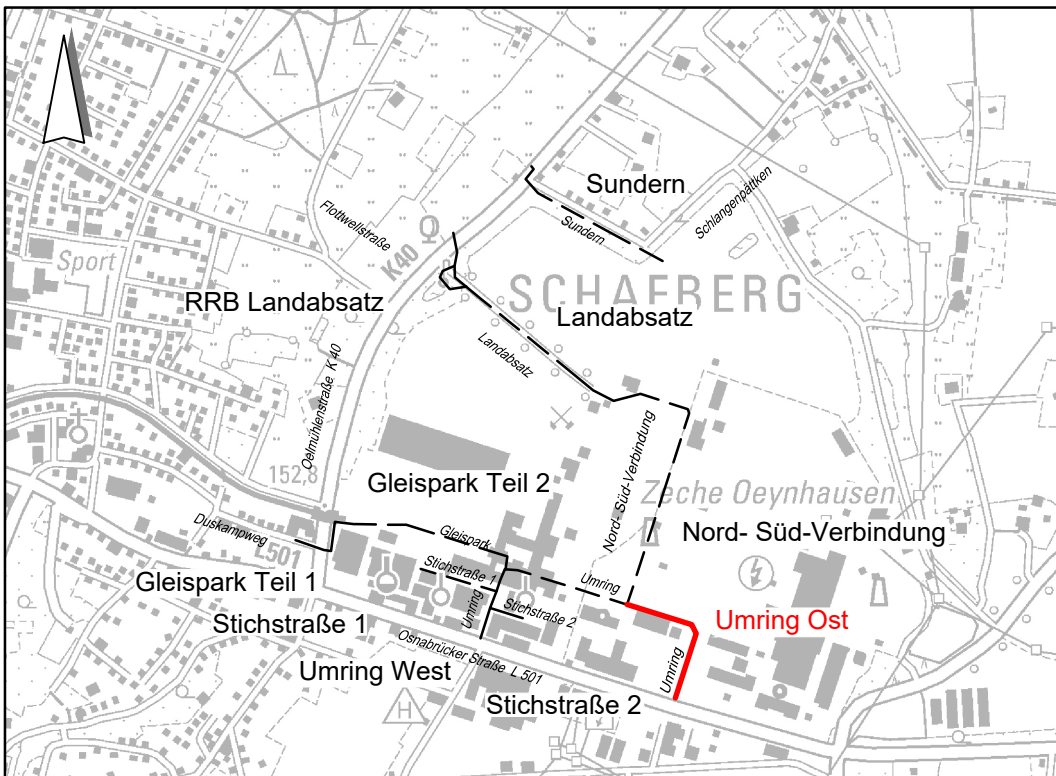

Index	Datum	bearb.	gez.	gepr.	Art der Änderung

GUTE AUSSICHTEN!
ZUKUNFT. IDEEN. LEBEN.

Stadt Ibbenbüren
Schnittstelle Kohlekonversion
Roncallstraße 3-5
49477 Ibbenbüren

INOVAPARK
IBBSBÜREN

Ausführungsplanung Wasserwirtschaft

Längsschnitt - Umring Ost

bearbeitet:	08.05.2026	Maisel:	Proj. Nr.:	Anlage	Blatt Nr.:
gezeichnet:	08.05.2026	1:500/5024018011			7/0
geprüft:					

Planverfasser:
Osnabrück, 2026

Unterschrift

Diese Unterlage dient nur zur Ausschreibung