


Regenrückhaltebecken - Schnitt A - A

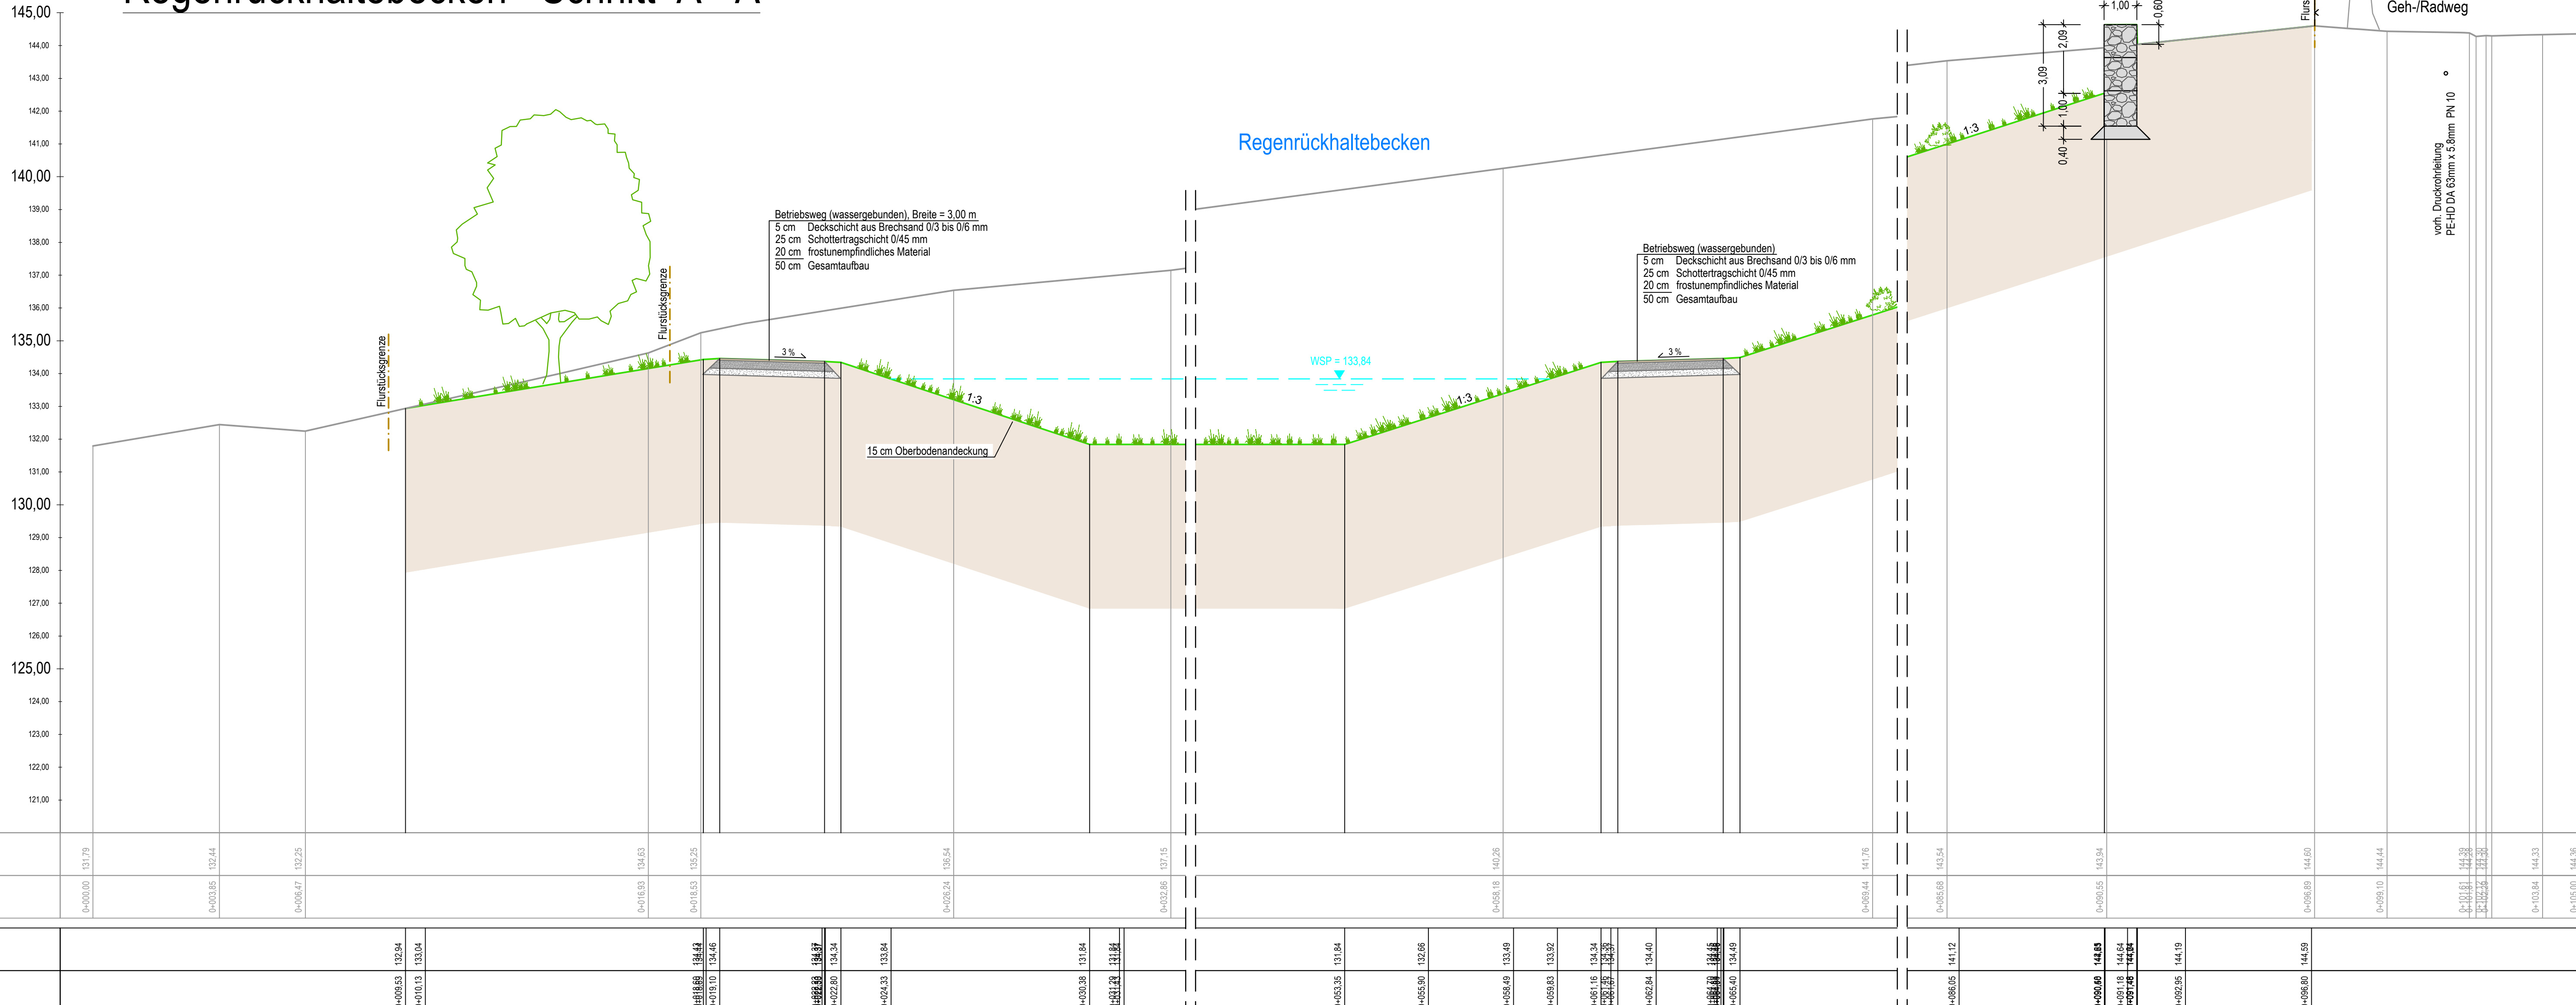

Index	Datum	bearb.	gez.	gepr.	Art der Änderung