



Regenrückhaltebecken - Schnitt B - B

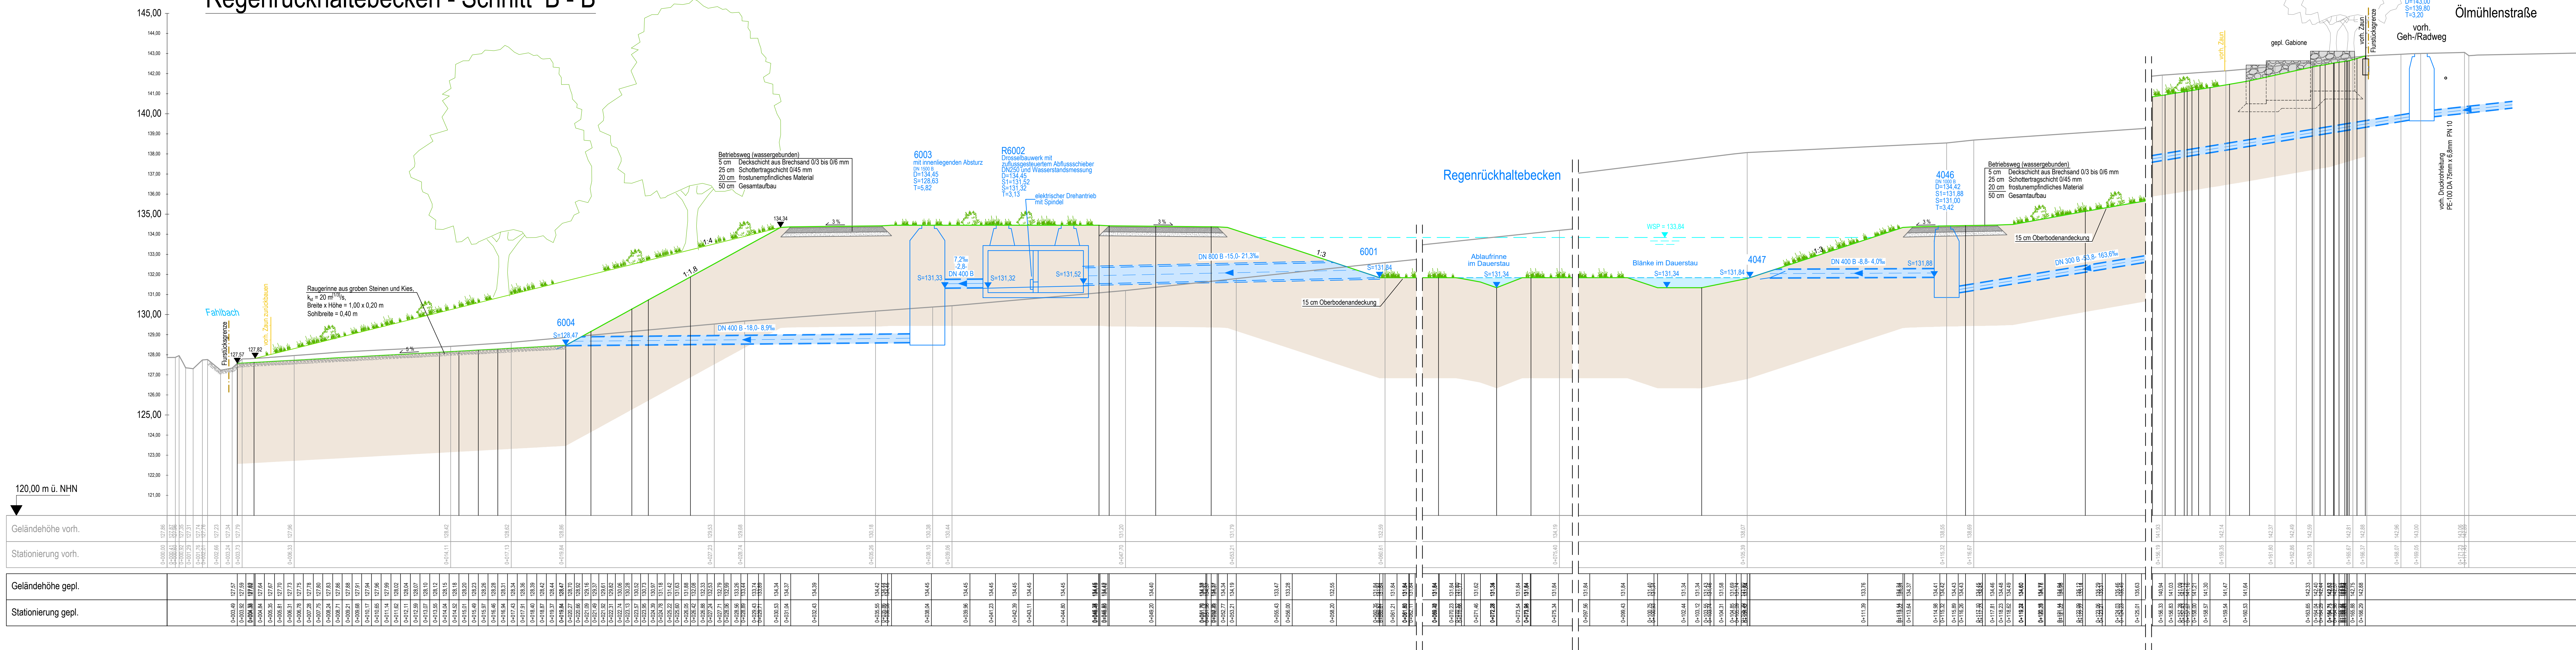

Regenrückhaltebecken - Schnitt B' - B'

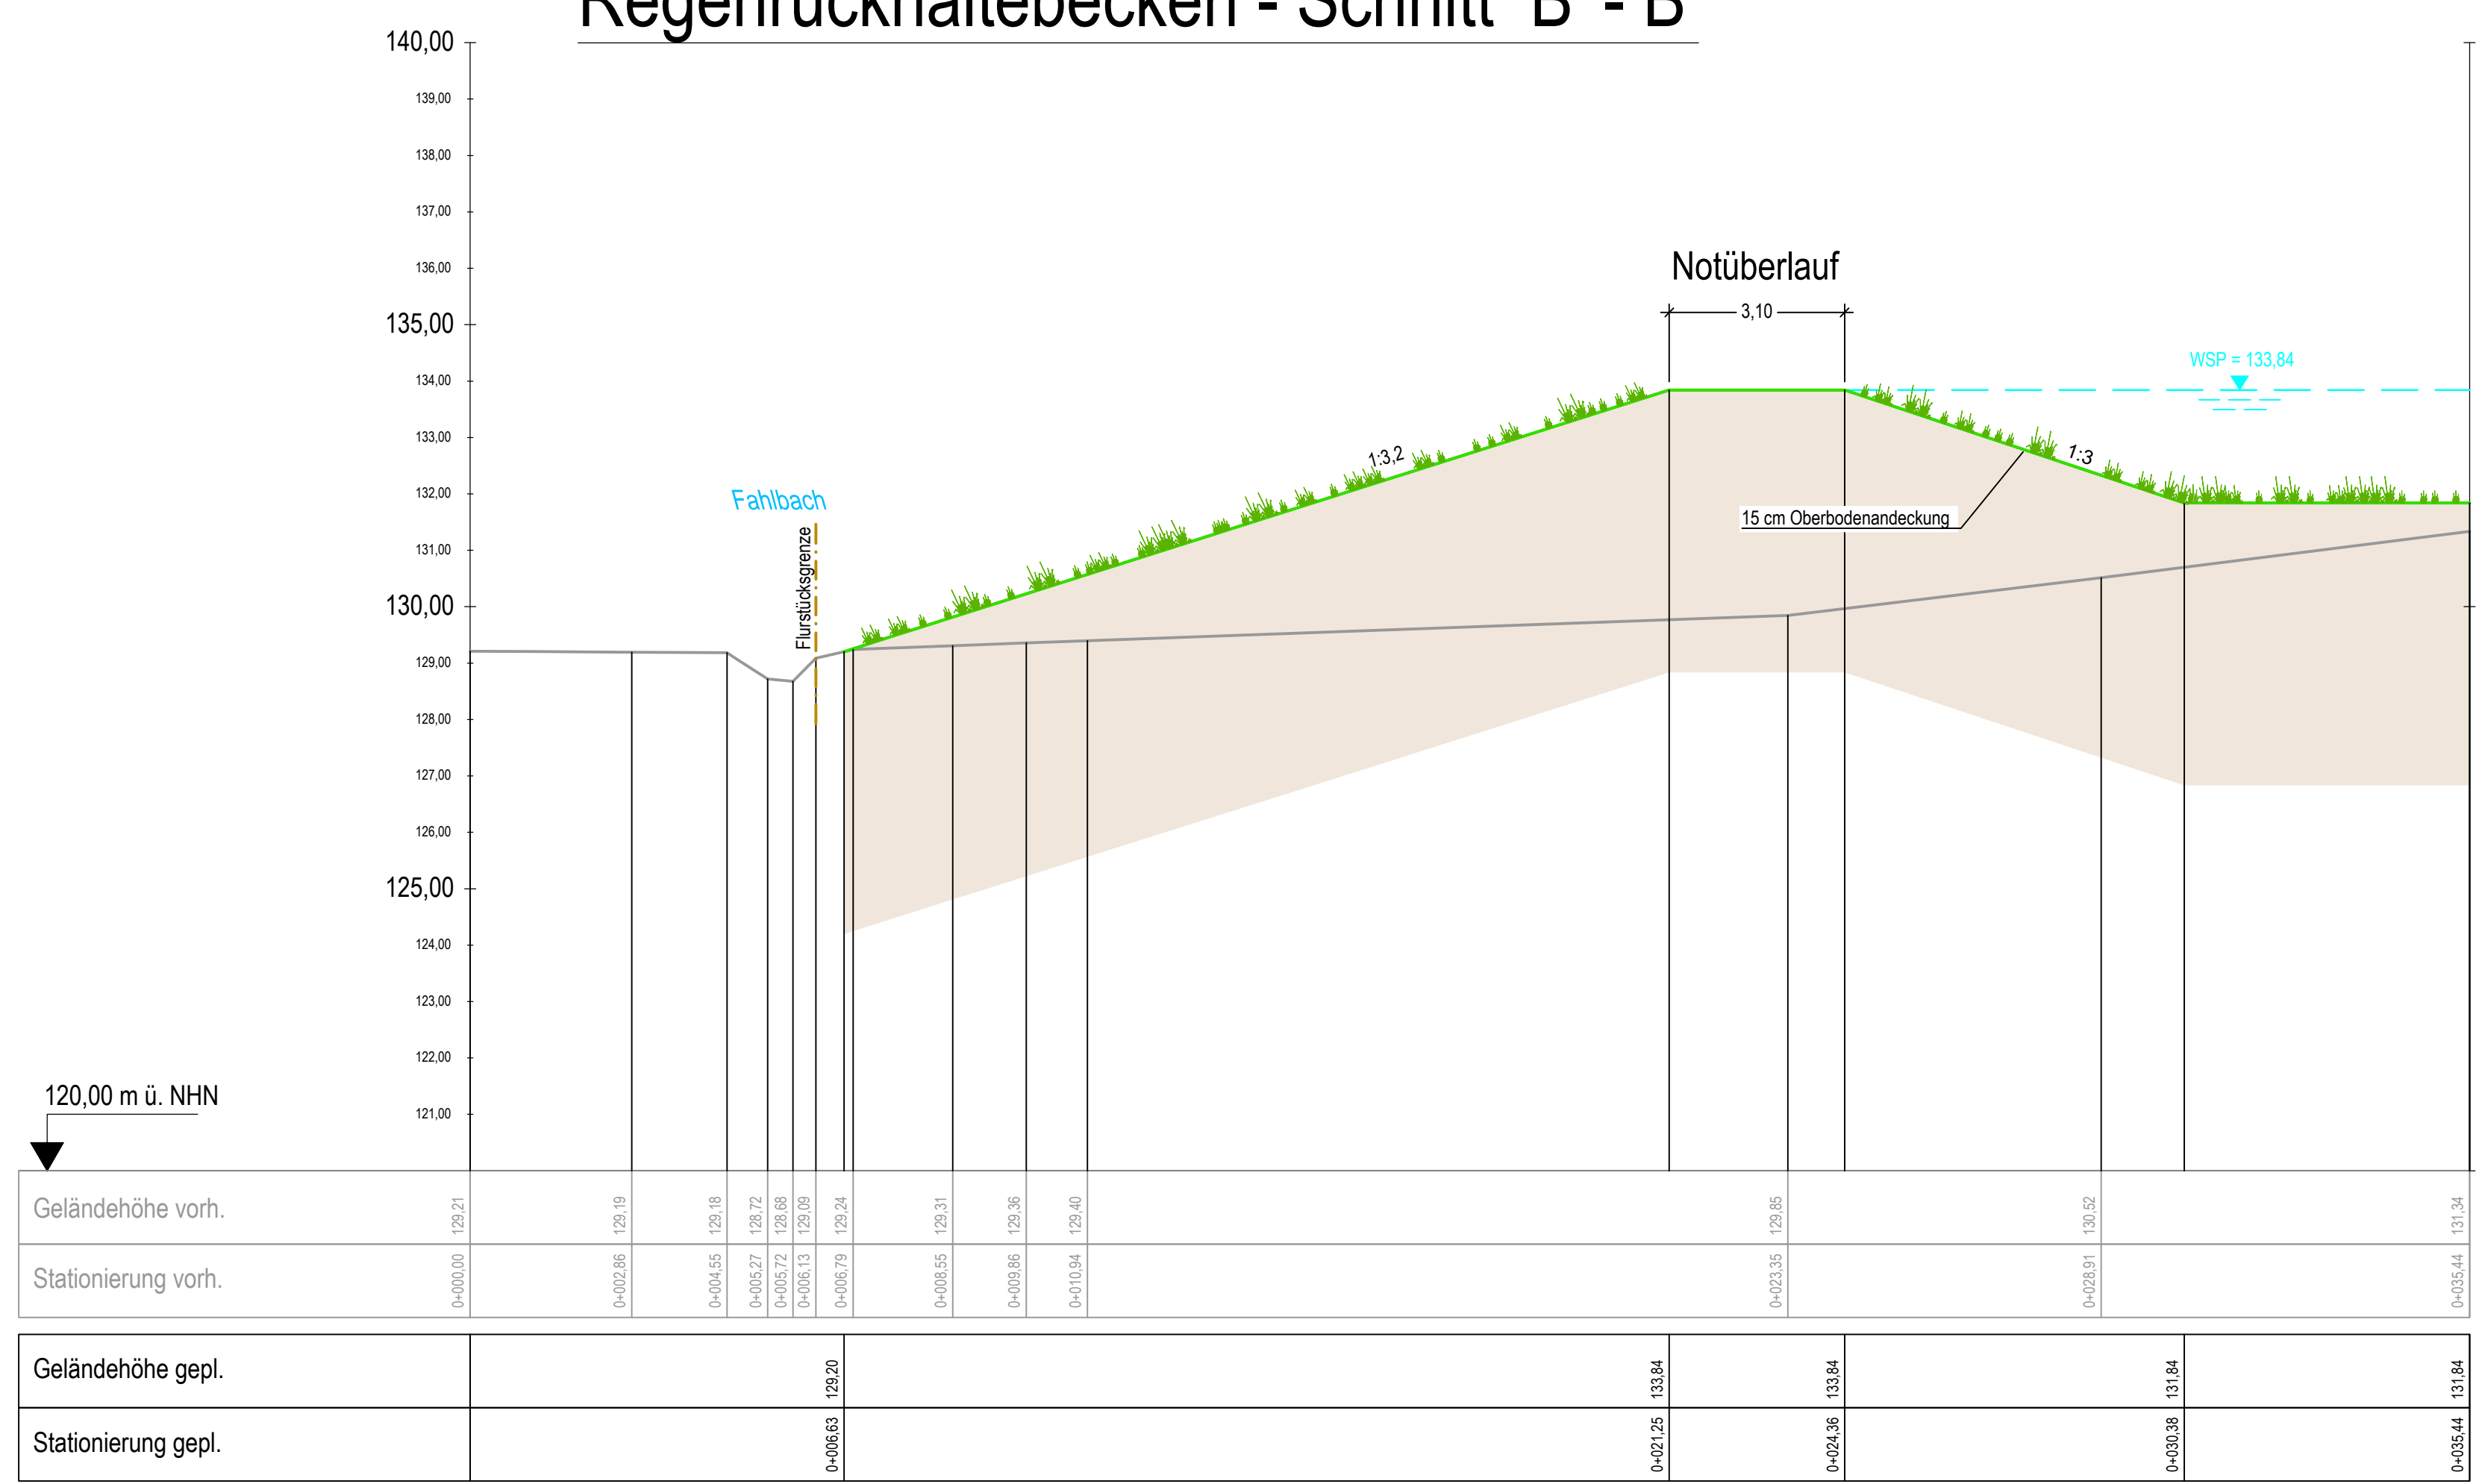

Index	Datum	bearb.	gez.	proj.	Art der Änderung

GUTE AUSSICHTEN!

INOVAPARK

Stadt Ibbenbüren
Schreiberei Kohlenkonversion
Friedrichstraße 11
49477 Ibbenbüren

Ausführungsplanung Wasserwirtschaft

Schnitt B - B und Schnitt B' - B'

best.: 08.05.2020
gezeichnet: 08.05.2020
geprüft: 08.05.2020
Planverfasser:
Oshabück, 2020

Blatt Nr.: 3/6

24018011

Anlage:

**Diese Unterlage
dient nur zur
Ausschreibung**

24018011_AFP_LIN_S9_AUSSCHRIFT_RRB - Schnitt B-B - Blatt 3 Stand: 08.05.2020
K:\Projekte\2020\24018011_AFP_LIN_S9_AUSSCHRIFT_RRB - Schnitt B-B - Blatt 3.dwg