


Regenrückhaltebecken - Schnitt D - D

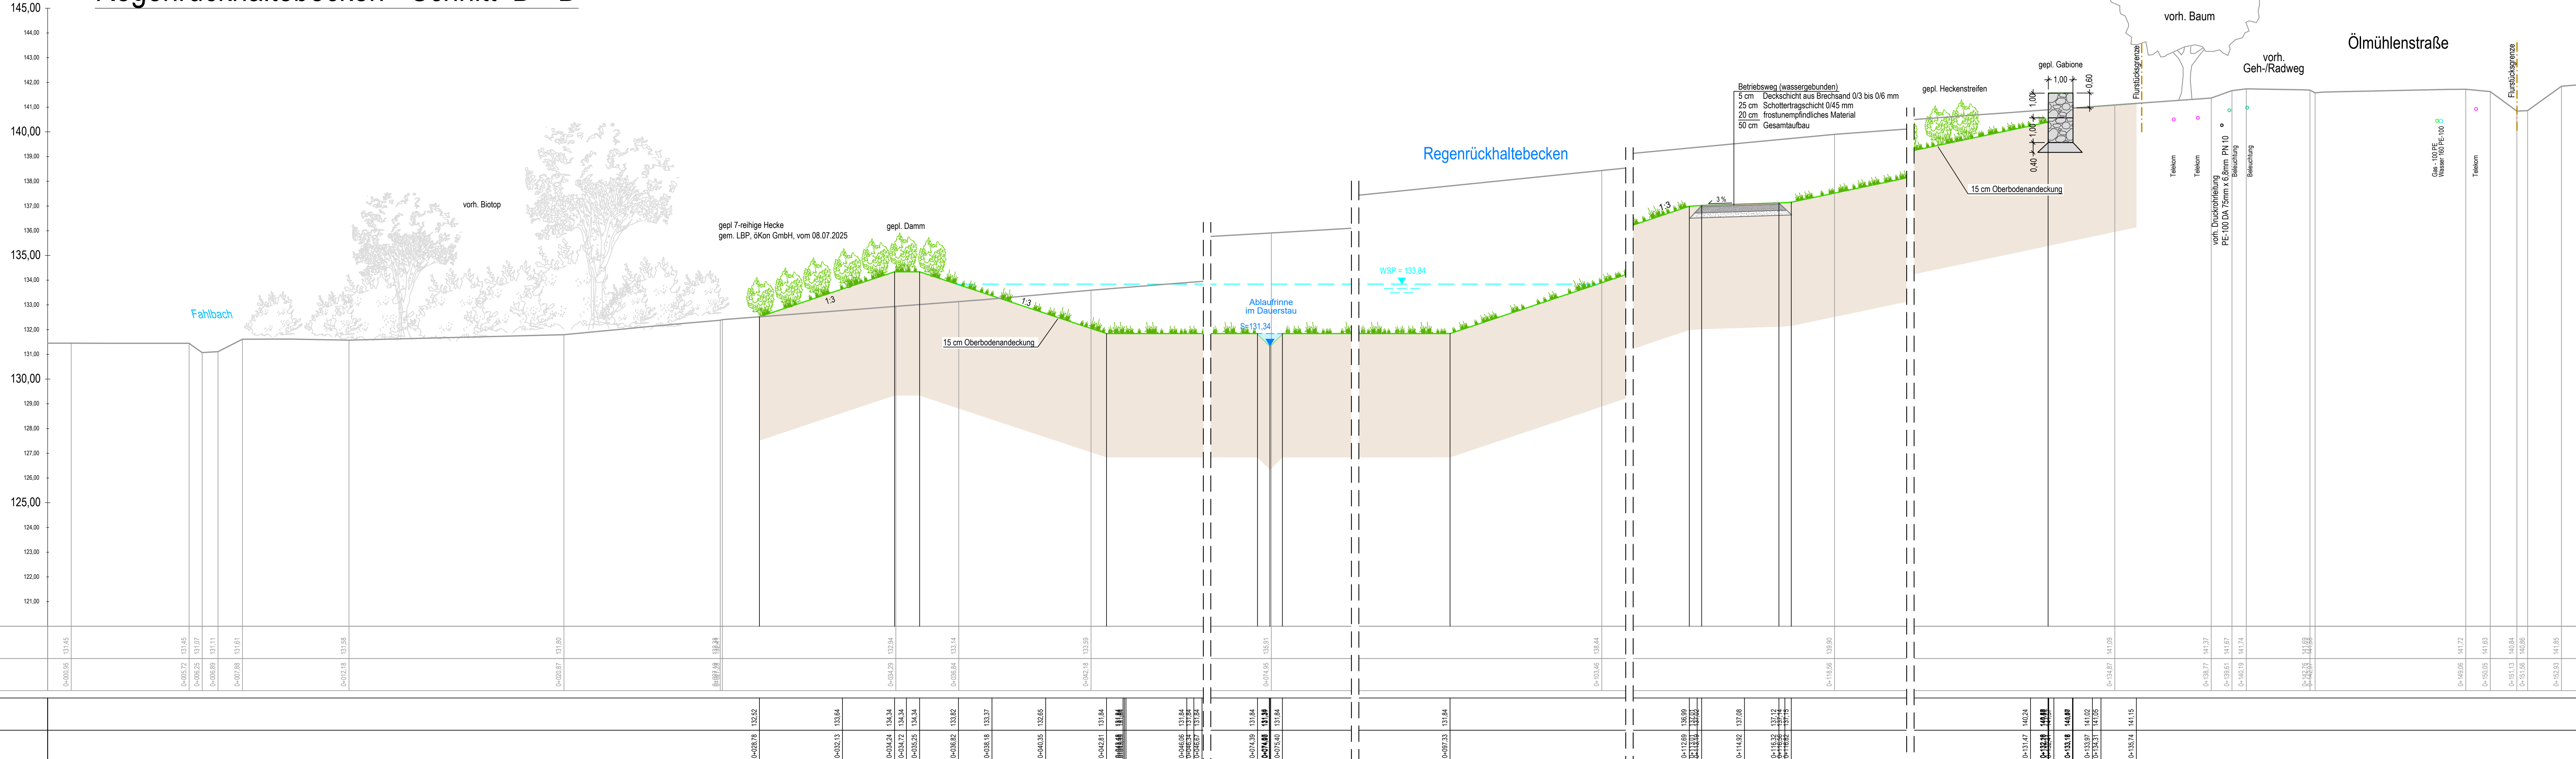

Index	Datum	bearb.	gez.	gepr.	Art der Änderung

 GUTE AUSSICHTEN! ZUKUNFT. IDEEN. LEBEN.		Stadt Ibsenbüren Schnittstelle Kollektorkonversion Roncallistr. 3-5 49477 Ibsenbüren	
INOVA PARK IBSENBUEN			
Ausführungsplanung Wasserverschaff			
Schnitt D - D			
bearbeitet: 08.05.2026 gezeichnet: 08.05.2026 geprüft:	Maßstab: 1:400 Blatt Nr.: 24018011 Anlage: 5/6 Datum: 08.05.2026	Blatt Nr.: 5/6	
Planverfasser: Osnabrück, 2026			
Unterschrift:			