



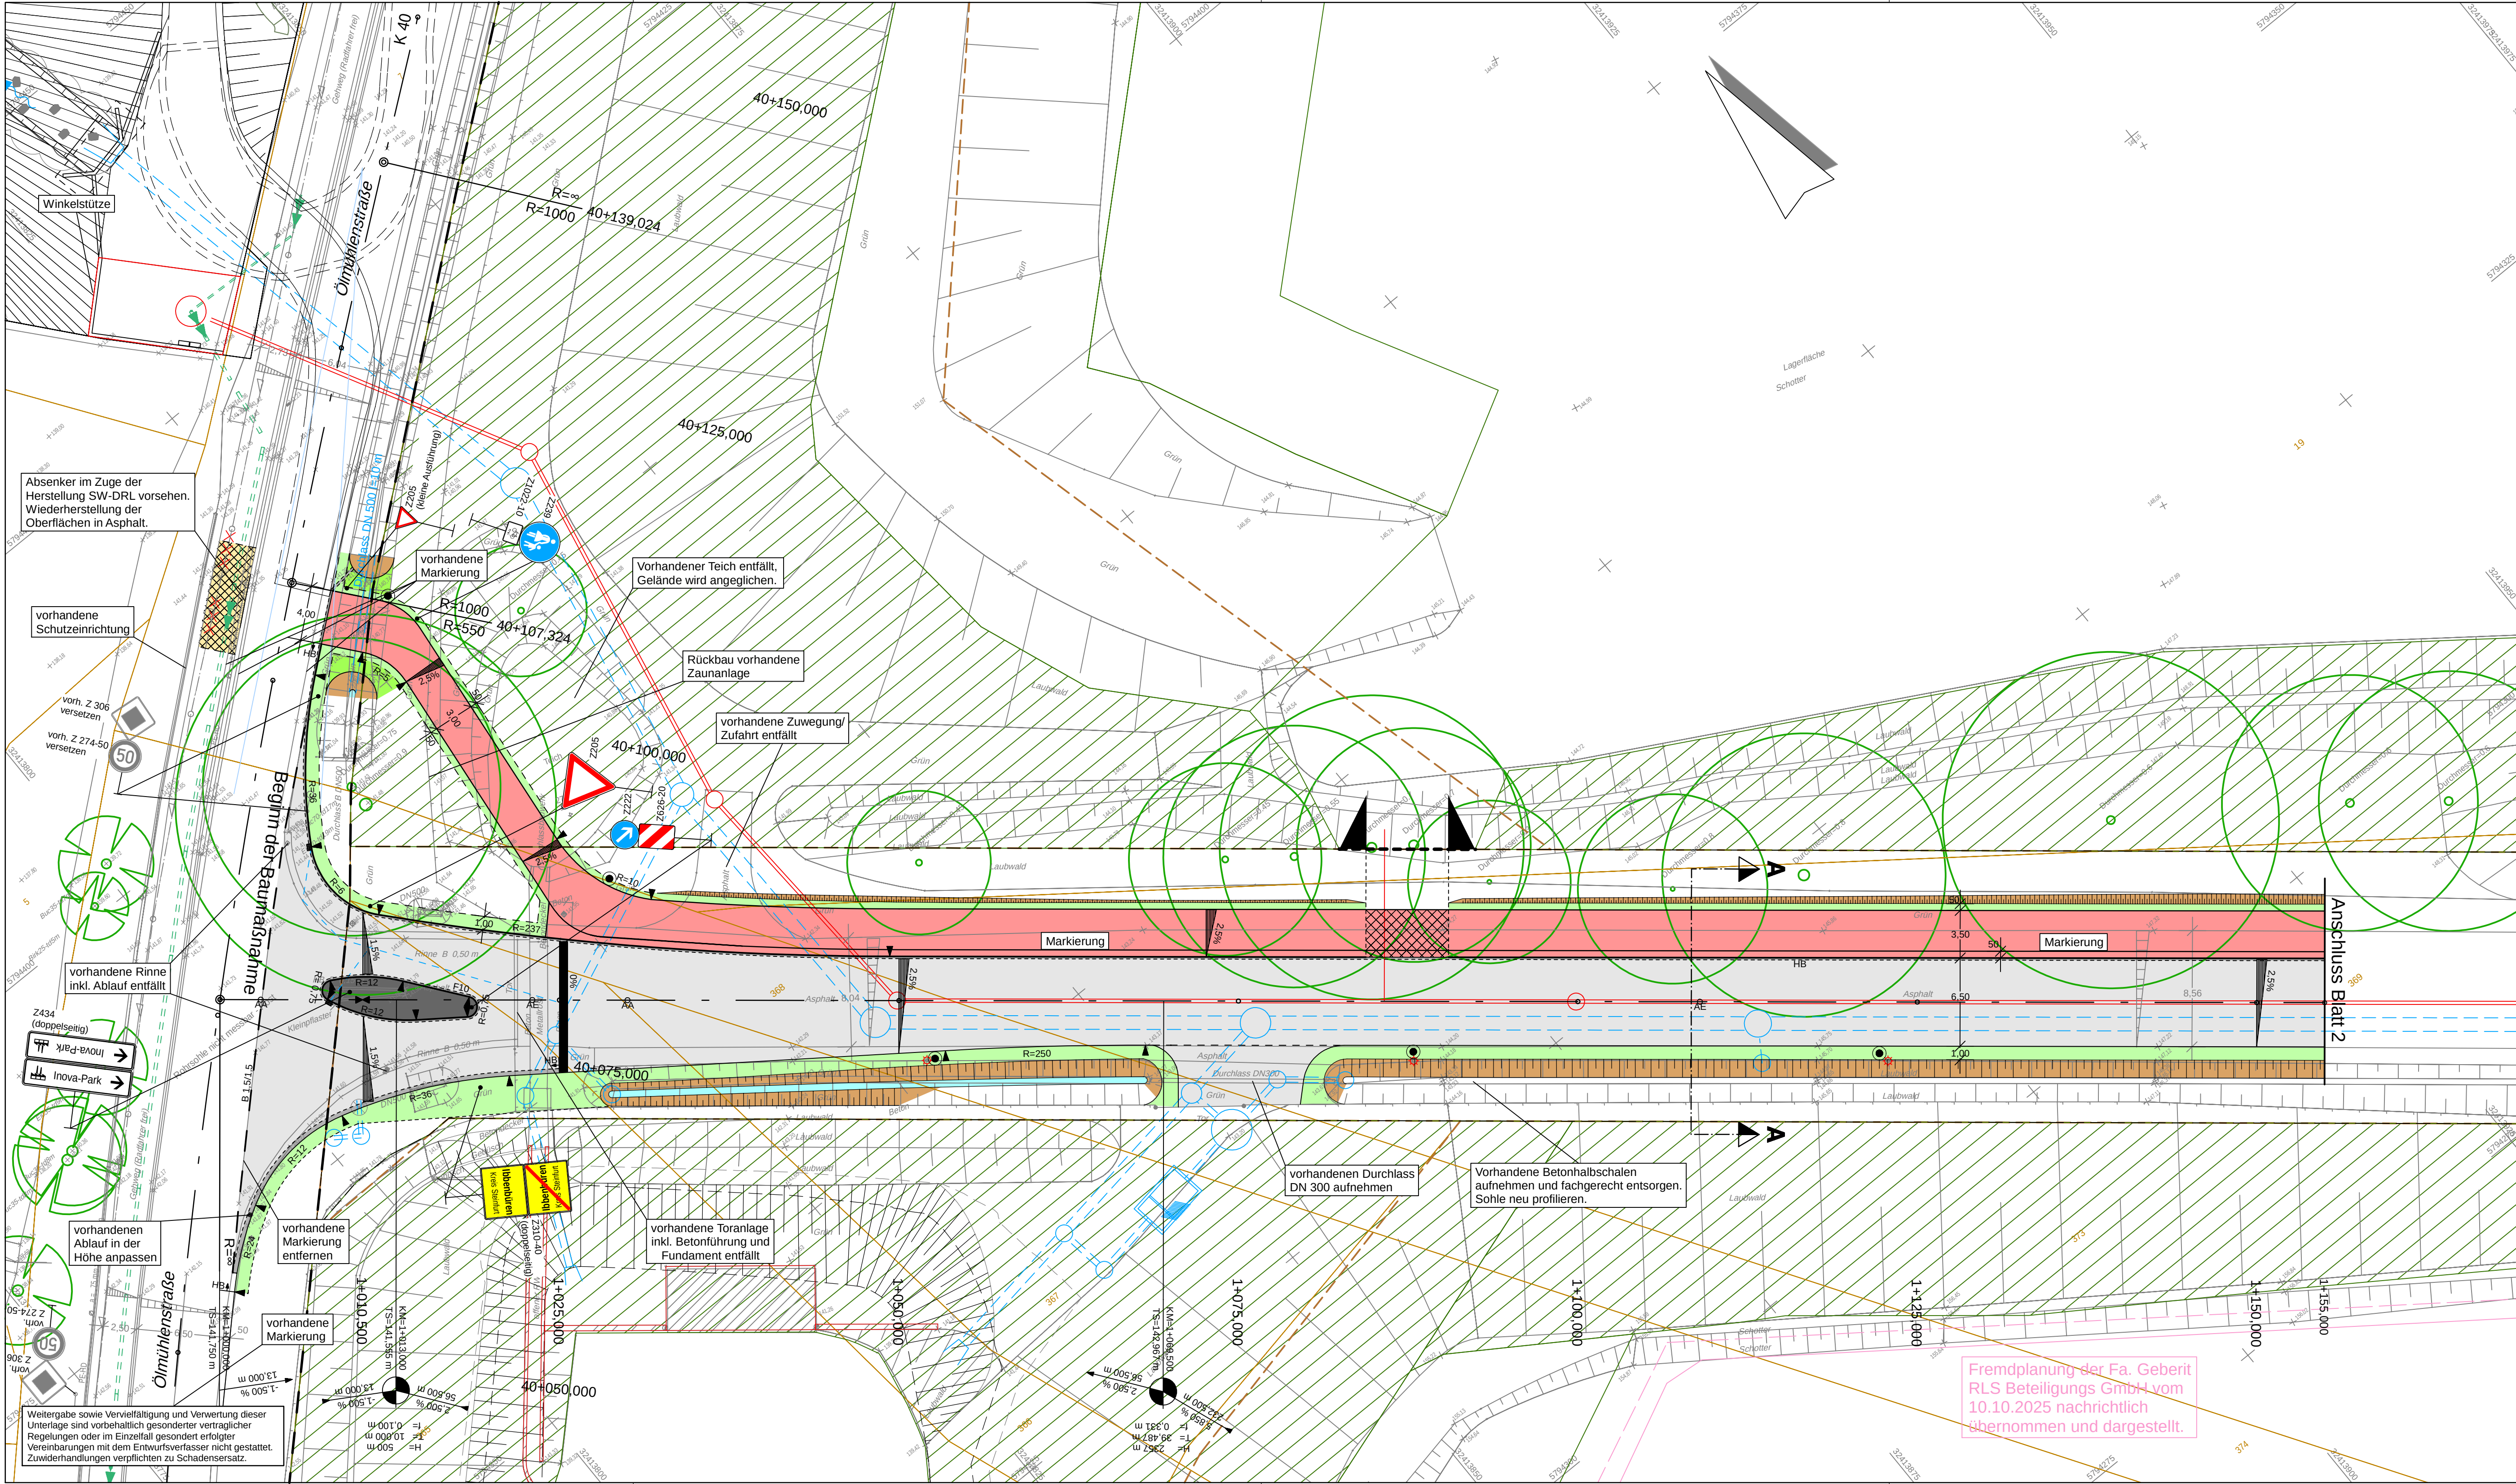

| Legende        |                                   | Bestand | Planung       |
|----------------|-----------------------------------|---------|---------------|
| <b>Planung</b> |                                   |         |               |
|                | Baustraße/Fahrbahn (Asphalt)      |         | Zufahrten     |
|                | Schotter                          |         | Lampen        |
|                | Damm/Einschnitt                   |         | Straßenablauf |
|                | Rinne / Bänderung                 |         | Querneigung   |
|                | komb. Geh-/ Radweg, Pflaster      |         | Baum          |
|                | komb. Geh-/ Radweg, Asphalt       |         | Baum entfällt |
|                | Grünbeet                          |         | SW-Kanal      |
|                | St.-Streifen, Pflaster, anthrazit |         | RW-Kanal      |
|                | Waldfläche aus B-Plan             |         |               |

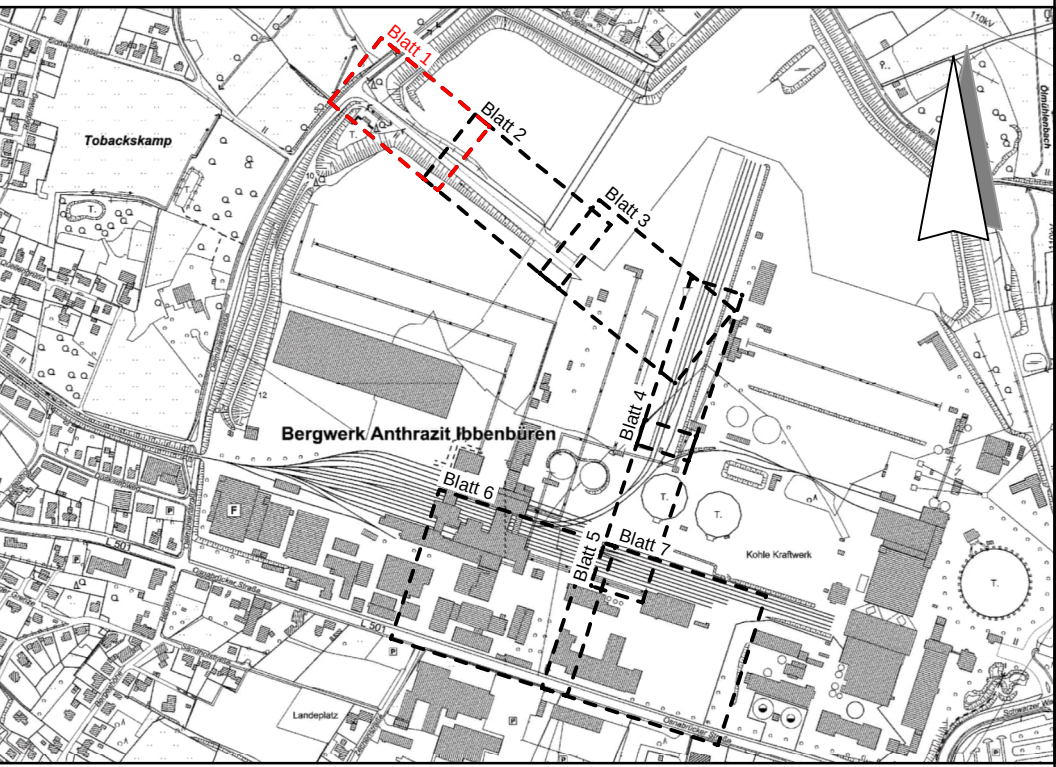

|       |       |        |      |       |                  |
|-------|-------|--------|------|-------|------------------|
|       |       |        |      |       |                  |
|       |       |        |      |       |                  |
|       |       |        |      |       |                  |
| Index | Datum | bearb. | gez. | gepr. | Art der Änderung |

GUTE AUSSICHTEN!  
ZUKUNFT. IDEEN. LEBEN.

INOVAPARK  
IBBENBÜREN

Stadt Ibbenbüren  
Schnittstelle Kohlekonversion  
Roncallistraße 3-5  
49477 Ibbenbüren

Ausführungsplanung Verkehrsanlagen

Lageplan Gestaltung - Baustraßenausbau

|             |  |          |            |         |            |
|-------------|--|----------|------------|---------|------------|
| bearbeitet: |  | Maßstab: | Proj. Nr.: | Anlage: | Blatt Nr.: |
| gezeichnet: |  | 1:250    |            | 3       | 1/7        |
| geprüft:    |  |          |            |         |            |

Planverfasser:

Aufgestellt:

Unterschrift

Nur gültig für die Ausschreibung

Fremdplanung der Fa. Geberit RLS Beteiligungs GmbH vom 10.10.2025 nachrichtlich übernommen und dargestellt.