



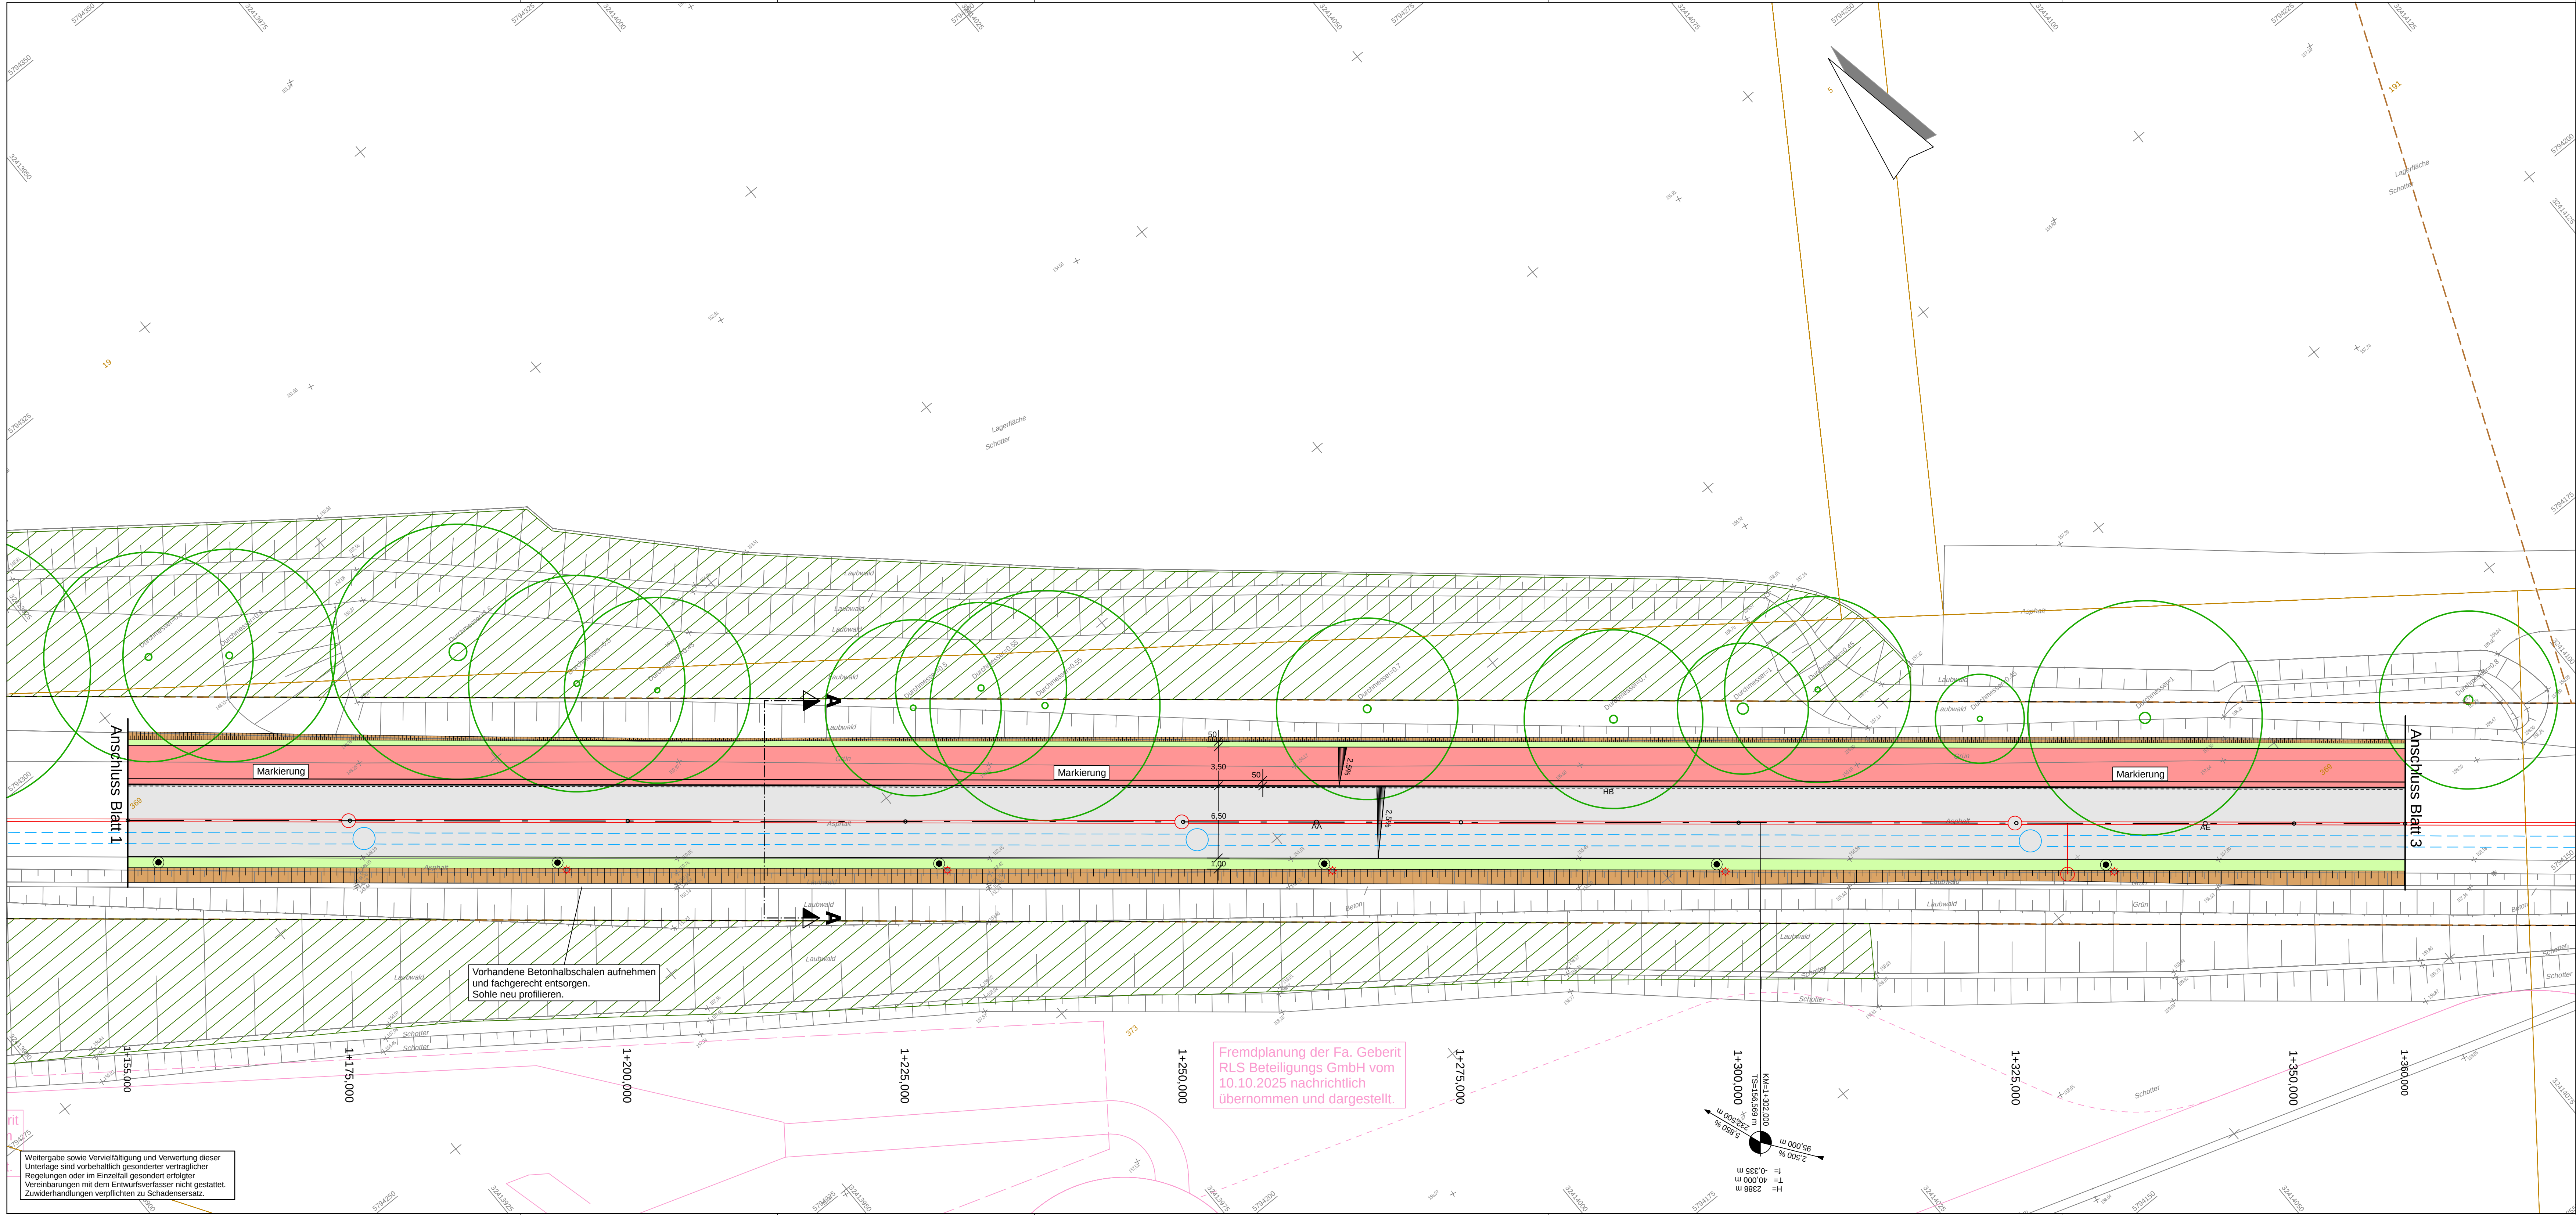

Legende

Planung	Bestand	Planung

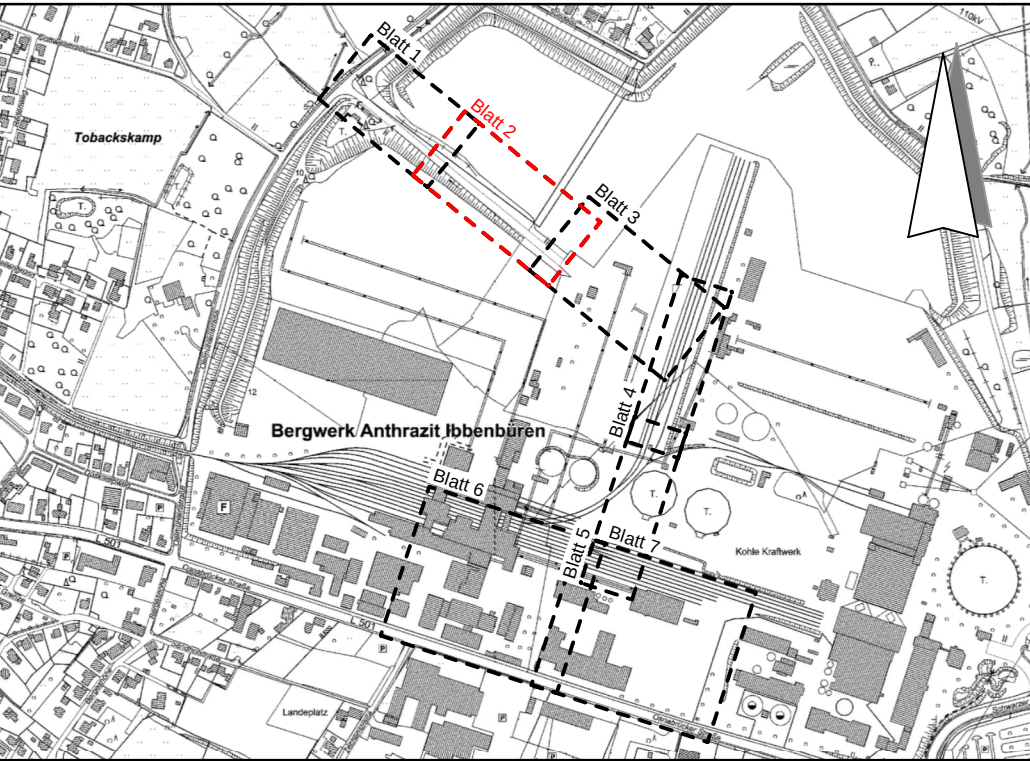

Index	Datum	bearb.	gez.	gepr.	Art der Änderung

Stadt Ibbenbüren
Schnittstelle Kohlekonversion
Ronsallstraße 3-5
49477 Ibbenbüren

INOVA PARK
IBBENBÜREN

Ausführungsplanung Verkehrsanlagen
Lageplan Gestaltung - Baustraßenausbau

bearbeitet:	Maßstab:	Proj. Nr.:	Anlage:	Blatt Nr.:
gezeichnet:	1:250		3	2/7
geprüft:				

Planverfasser:

Unterschrift

Aufgestellt:

Nur gültig für die Ausschreibung