



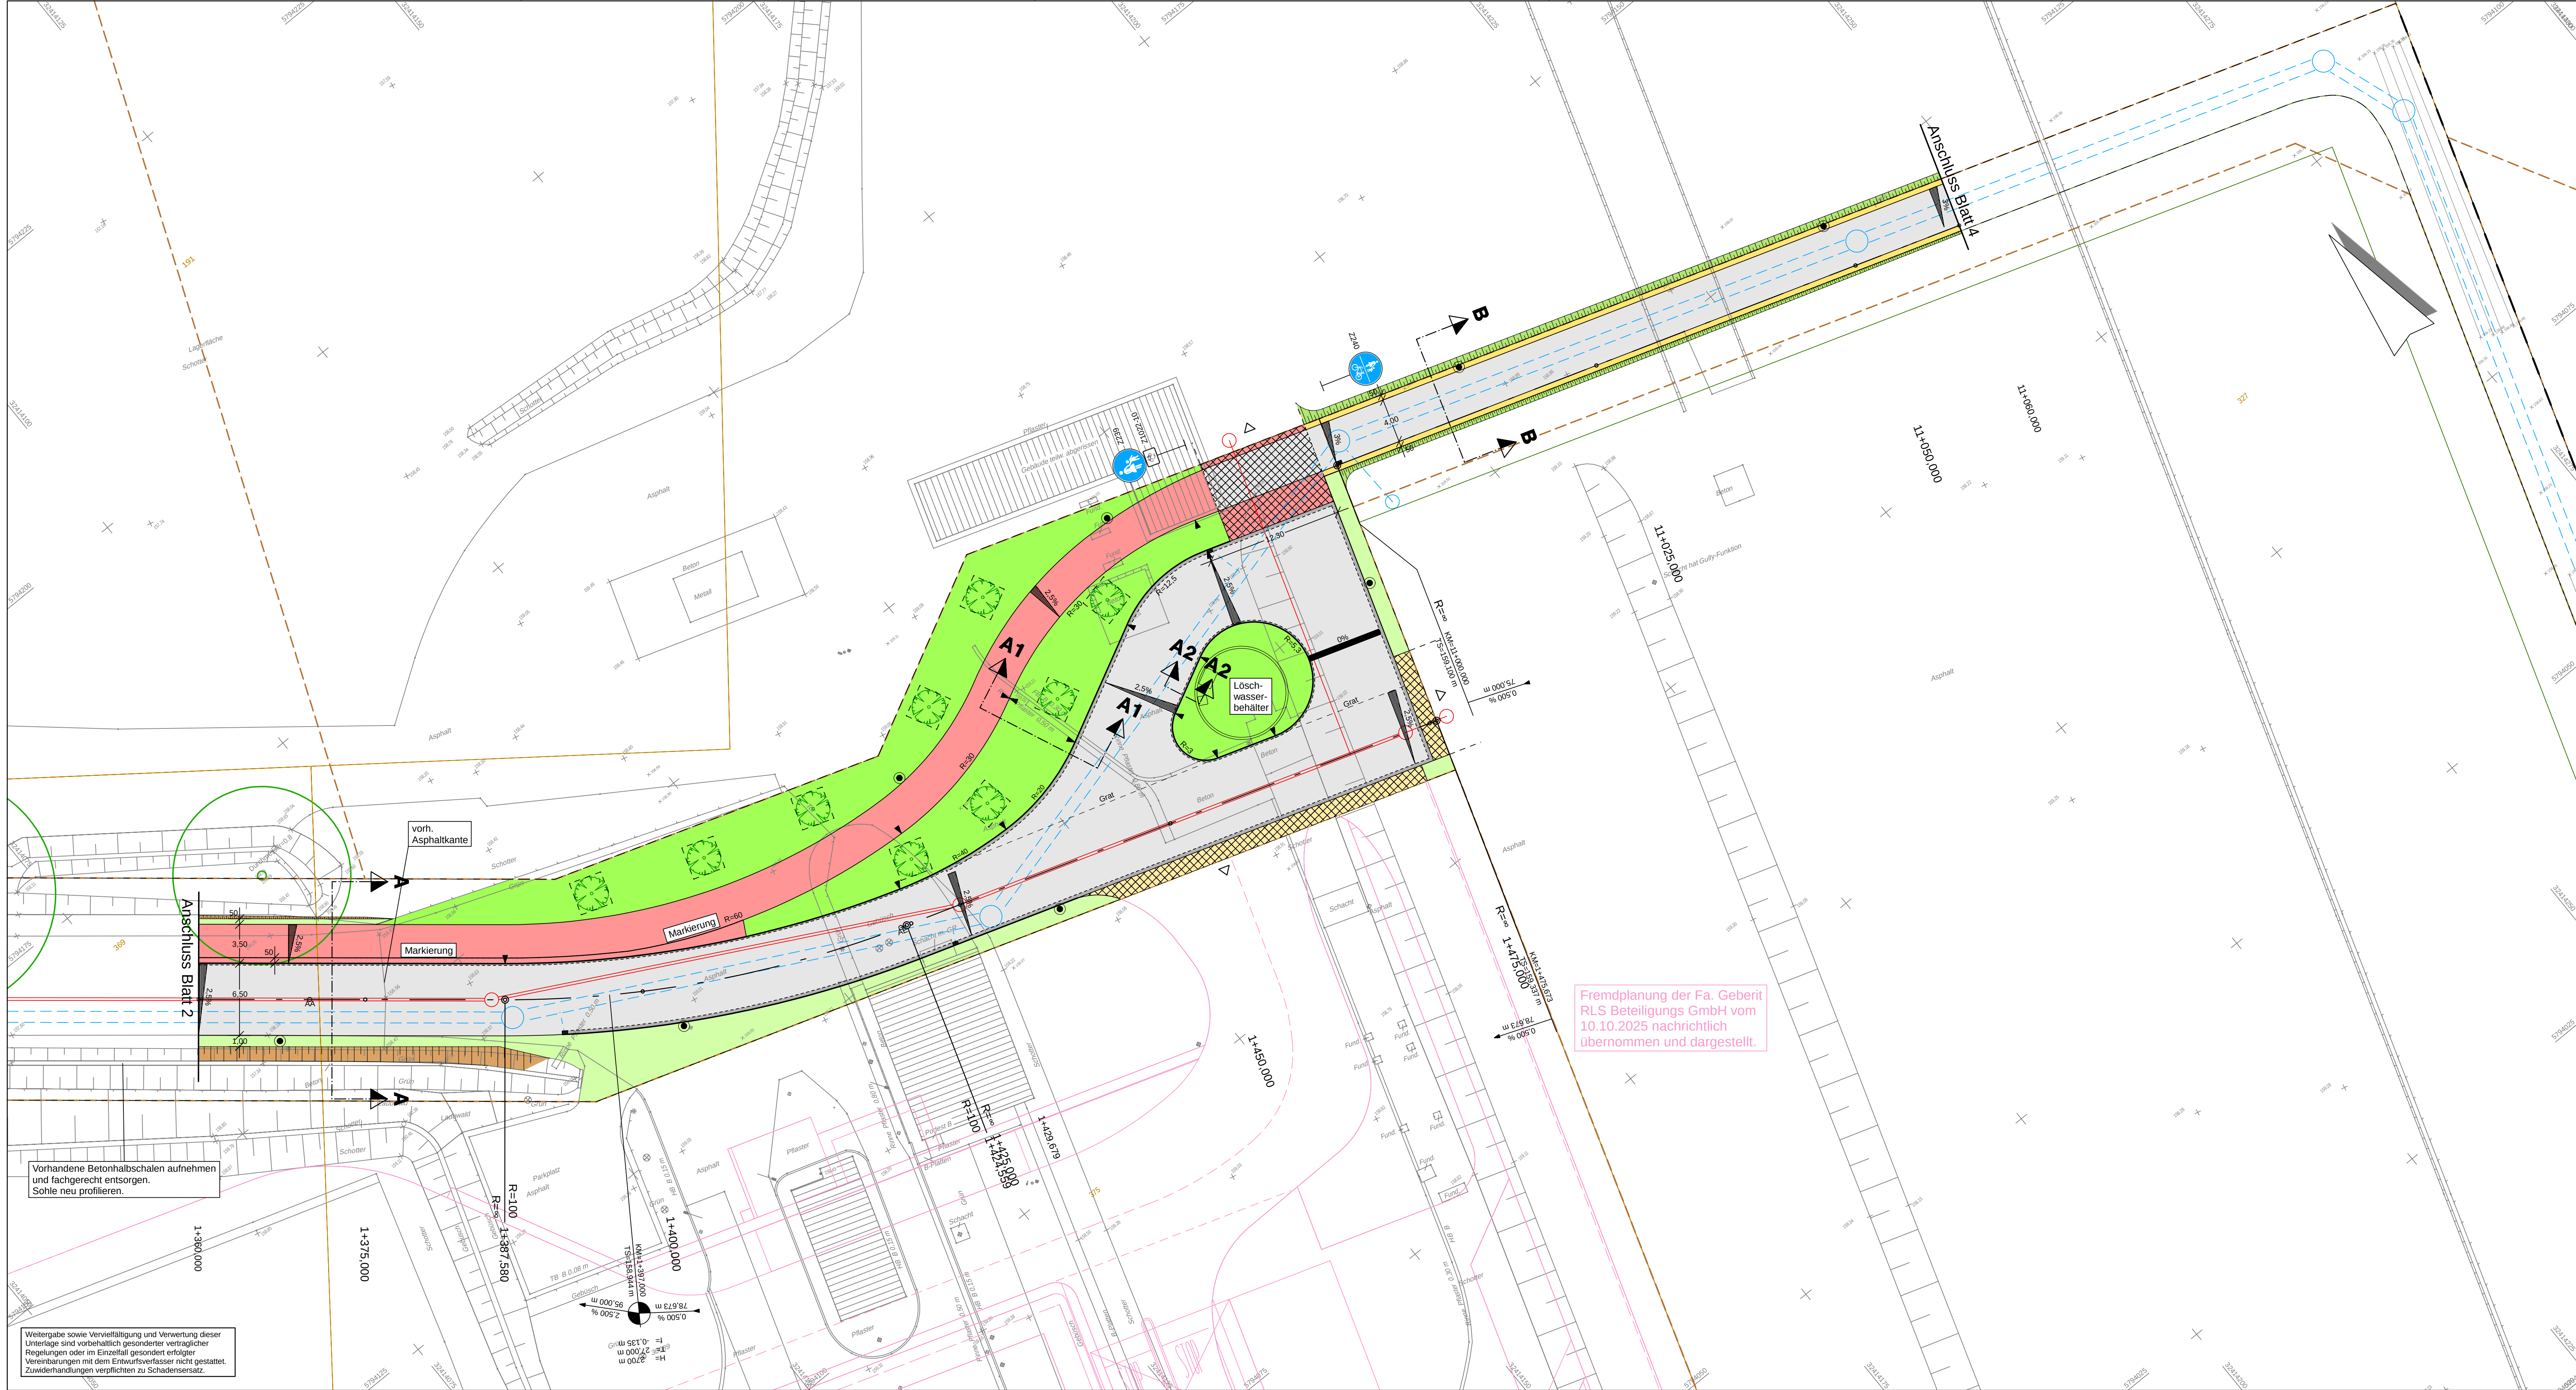

Legende	
Planung	Bestand

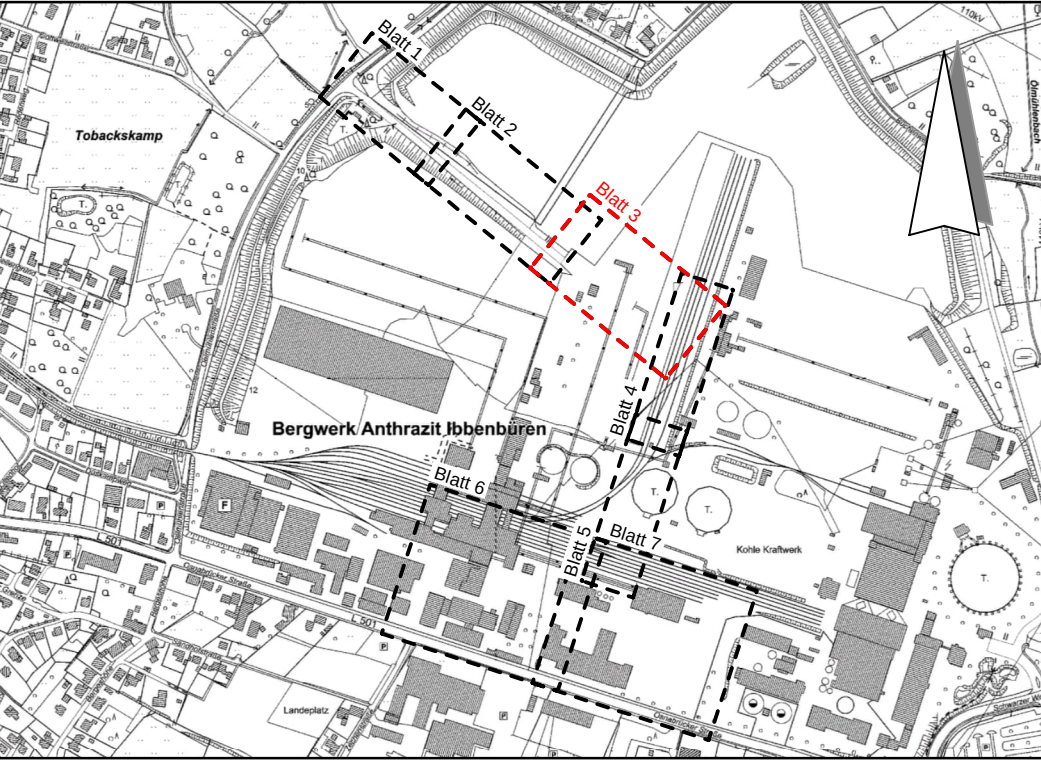

Index	Datum	bearb.	gez.	gepr.	Art der Änderung

GUTE AUSSICHTEN!
ZUKUNFT. IDEEN. LEBEN.

INOVAPARK
IBBENBÜREN

Stadt Ibbenbüren
Schnittstelle Kohlekonzersion
Ronsallstraße 3-5
49477 Ibbenbüren

Ausführungsplanung Verkehrsanlagen
Lageplan Gestaltung - Baustraßenausbau

bearbeitet:		Maßstab:	Proj. Nr.:	Anlage:	Blatt Nr.:
gezeichnet:		1:250		3	3/7
geprüft:					

Planverfasser:

Aufgestellt:

Unterschrift

Nur gültig für die Ausschreibung

Vorhandene Betonhalbschalen aufnehmen und fachgerecht entsorgen. Sohle neu profilieren.

Weitergabe sowie Vervielfältigung und Verwertung dieser Unterlage sind vorbehaltlich gesonderter vertraglicher Regelungen oder im Einzelfall gesondert erfolgter Vereinbarungen mit dem Entwurfsverfasser nicht gestattet. Zuwiderhandlungen verpflichten zu Schadensersatz.

Fremdplanung der Fa. Geberit RLS Beteiligungs GmbH vom 10.10.2025 nachrichtlich übernommen und dargestellt.