


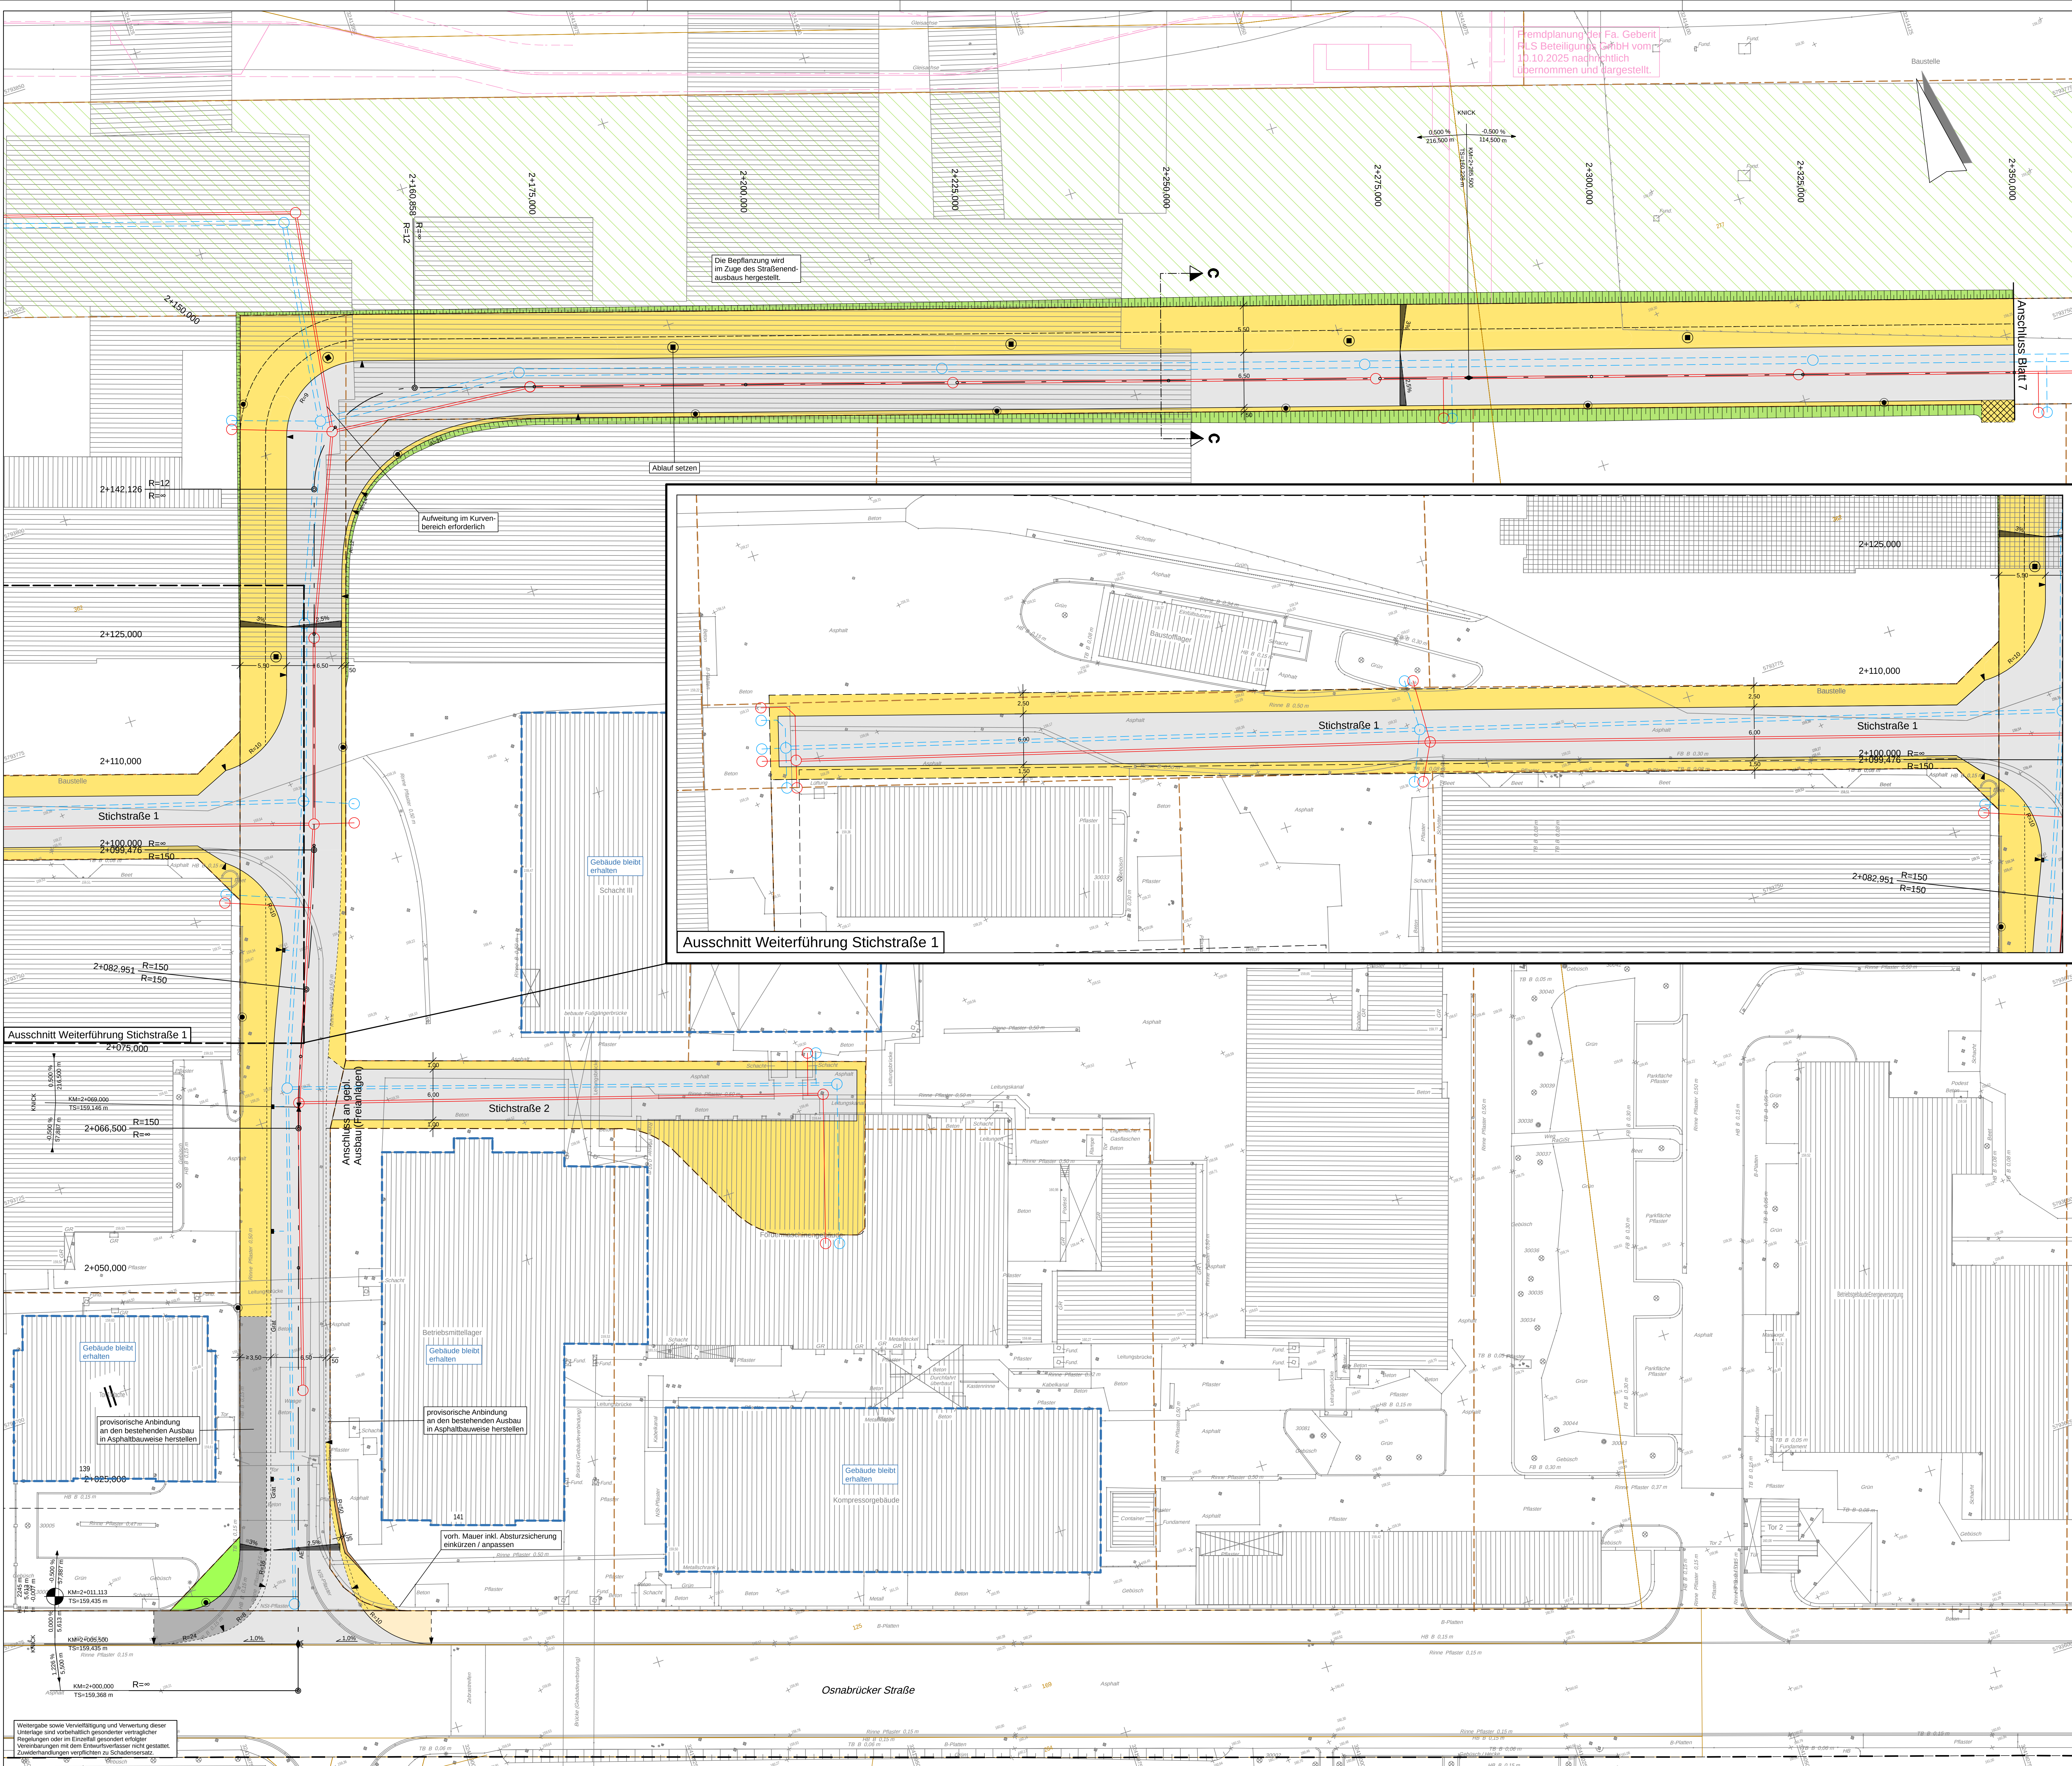

Fremdplanung der Fa. Gebert
RLS Beteiligung GmbH vom
10.10.2025 nachträglich
übernommen und dargestellt.


Ausschnitt Weiterführung Stichstraße 1

Ausschnitt Weiterführung Stichstraße 1

Weitergabe sowie Vervielfältigung und Verwertung dieser
Unterlage sind vorbehaltlich gesonderter vertraglicher
Regelungen oder im Einzelfall gesonderter schriftlicher
Verabredungen mit dem Entwurfsverfasser nicht gestattet.
Zweiterhandlungen verpflichten zu Schadenersatz.

Legende

Planung	Bestand	Planung
Baustraße/Fahrbahn (Asphalt)	Zufahrten	
Schotter	Lampen	
Damm/Einschnitt	Straßenbau	
Rinne / Bänderung	Querriegel	
Kont. Geh-/Radweg, Pflaster	Baum	
Kont. Geh-/Radweg, Asphalt	Baum gefällt	
Grünbeet	SW-Kanal	
St.-Schalen, Pflaster, asphalt	RW-Kanal	
Waldfläche aus B-Plan		

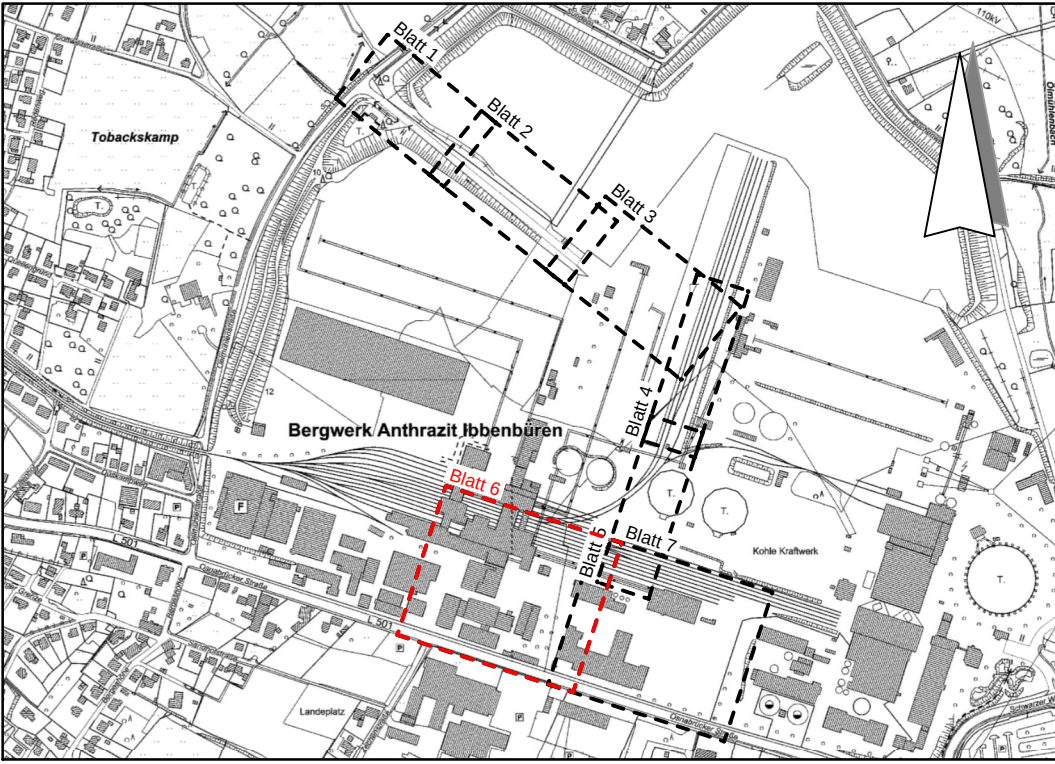

GUTE AUSSICHTEN!
ZUKUNFT. IDEEN. LEBEN.
INOVAPARK

Stadt Ibbenbüren
Schnittstelle Kohlekonversion
Hauptstraße 15
49177 Ibbenbüren

Ausführungsplanung Verkehrsanlagen
Lageplan Gestaltung - Baustraßenausbau

bearbeitet:	gezeichnet:	geprüft:	Planverfasser:	Maßstab:	Proj. Nr.:	Anlage:	Blatt Nr.:
				1:250		3	6/7

Aufgestellt:

Unterschrift:

Nur gültig für die Ausschreibung