


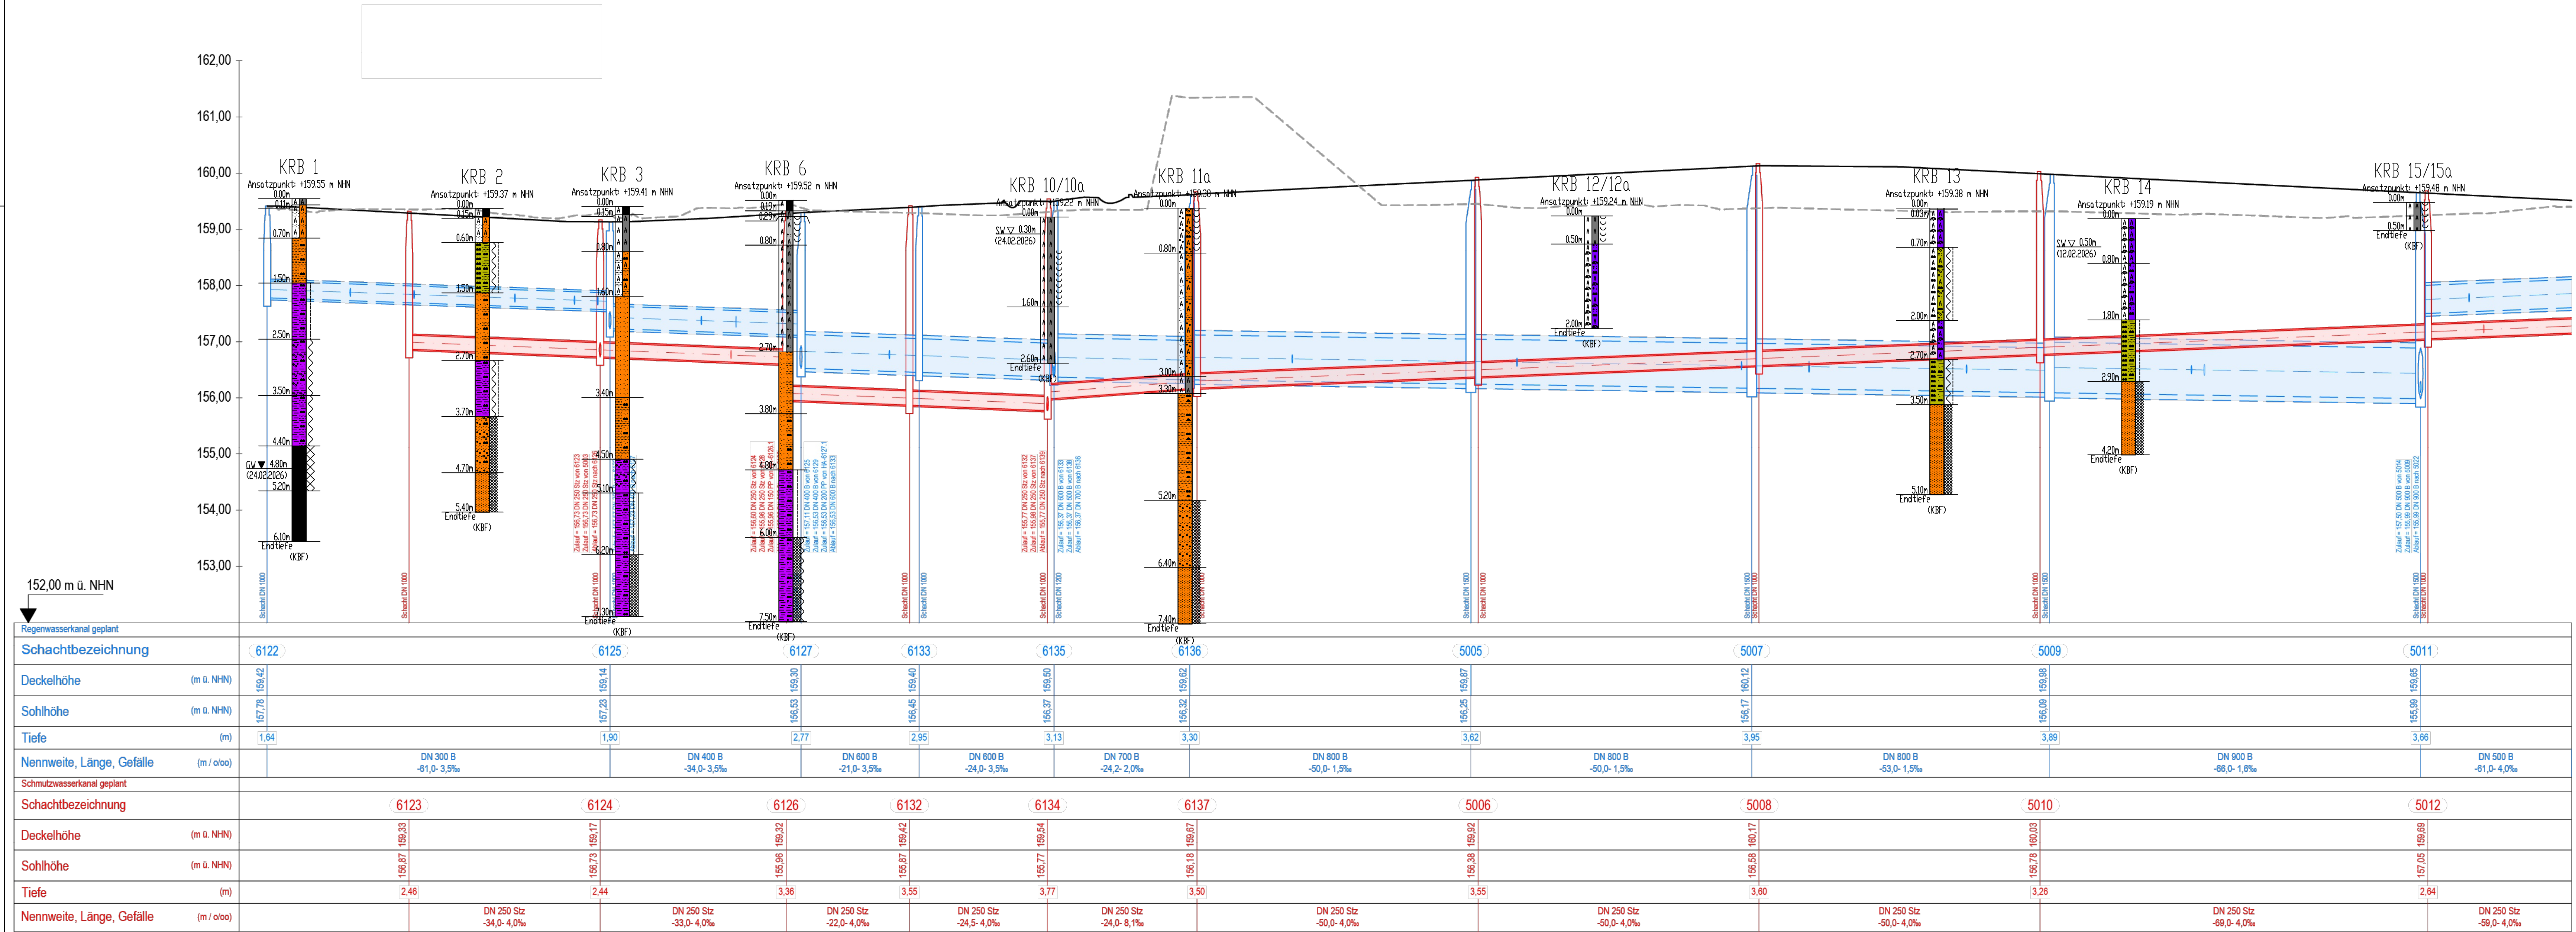


Regenwasserkanal geplant											
Schachtbezeichnung	6122	6125	6127	6133	6135	6136	5005	5007	5009	5011	
Deckelhöhe (m ü. NHN)	159,42		159,14		159,30	159,02	159,67	160,12	159,98	159,05	
Sohlhöhe (m ü. NHN)	157,78	157,23	156,53	156,45	156,37	156,32	156,25	156,17	156,09	155,99	
Tiefe (m)	1,64	1,90	2,77	2,95	3,13	3,30	3,62	3,95	3,89	3,66	
Nennweite, Länge, Gefälle (m / o/oo)		DN 300 B -61,0 - 3,5%	DN 400 B -34,0 - 3,5%	DN 600 B -21,0 - 3,5%	DN 600 B -24,0 - 3,5%	DN 700 B -24,2 - 2,0%	DN 800 B -50,0 - 1,5%	DN 800 B -50,0 - 1,5%	DN 800 B -53,0 - 1,5%	DN 900 B -69,0 - 1,8%	DN 500 B -61,0 - 4,0%
Schmutzwasserkanal geplant											
Schachtbezeichnung	6123	6124	6126	6132	6134	6137	5006	5008	5010	5012	
Deckelhöhe (m ü. NHN)	159,33	159,17	159,32	159,42	159,54	159,67	159,92	160,17	160,03	159,69	
Sohlhöhe (m ü. NHN)	156,87	156,73	156,66	156,67	156,77	156,18	156,38	156,58	156,78	157,05	
Tiefe (m)	2,46	2,44	3,36	3,55	3,77	3,50	3,55	3,60	3,26	2,64	
Nennweite, Länge, Gefälle (m / o/oo)		DN 250 Stz -34,0 - 4,0%	DN 250 Stz -33,0 - 4,0%	DN 250 Stz -22,0 - 4,0%	DN 250 Stz -24,5 - 4,0%	DN 250 Stz -24,0 - 6,1%	DN 250 Stz -50,0 - 4,0%	DN 250 Stz -50,0 - 4,0%	DN 250 Stz -50,0 - 4,0%	DN 250 Stz -69,0 - 4,0%	DN 250 Stz -59,0 - 4,0%

Legende

Planung

- Regenwasserkanal
- Schmutzwasserkanal
- vorh. Gelände
- gepl. Gelände

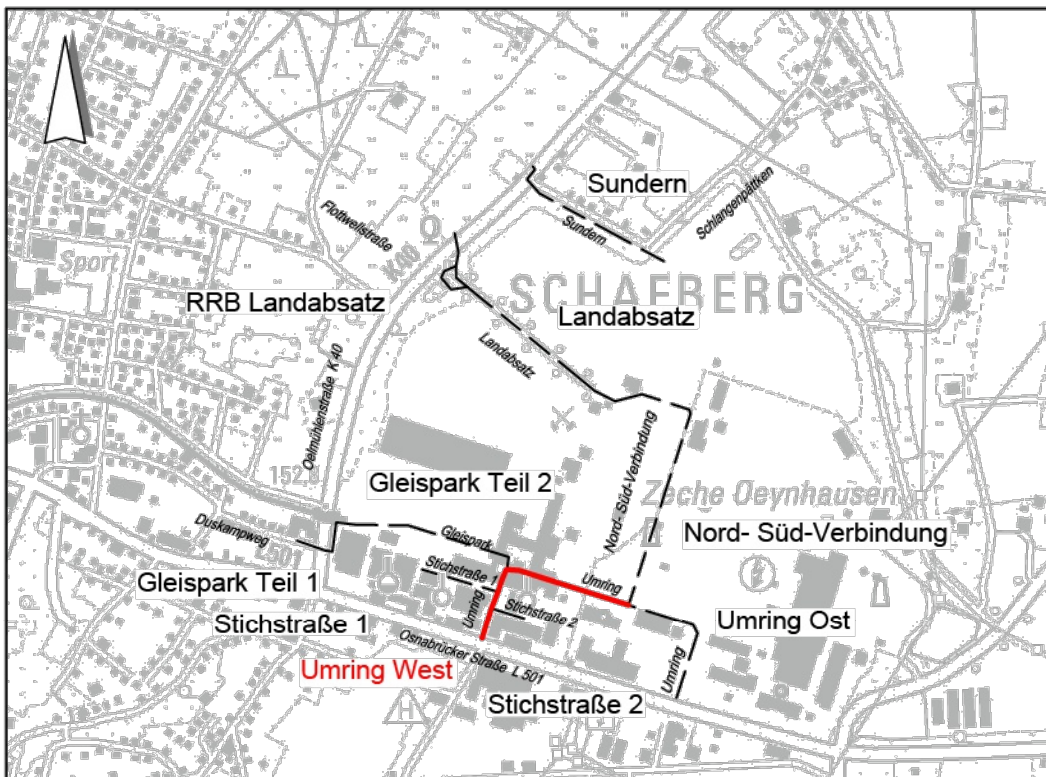

zusätzliche Eintragungen:		arcon Ingenieurgesellschaft mbH	
Auftraggeber: Stadt Ibbenbüren, Fachdienst Tiefbau, Stadtentwässerung		Wilhelmminnenstraße 165 - 167	
Bauhvorhaben: INOVA Park Ibbenbüren, Kanal- und Straßenbau		45881 Gelsenkirchen	
Baugrunderkundung, Baugrundbeurteilung, geotechnische Beratung		Tel. 0209 / 94 70 6-0; Fax. 0209 / 94 70 6-10	
Bohrprofile im Längsschnitt der Kanaltassen - Umring West		Bearb.Nr.: ST264501	
Bearbeiter: Hubert		Datum: 05.10.2026	
Zeichner: Wozentek		2. Bericht	
		Anlage 3.1	
		Maßstab: 1:500/1:50	

Beratung • Planung • Bauleitung		pbh PLANUNGSBÜRO HAHM	
Am Tie 1		Telefon (0541) 1819 - 0	
49086 Osnabrück		Telefax (0541) 1819 - 111	
E-Mail: osnabrueck@pbh.org		Internet: www.pbh.org	

GUTE AUSSICHTEN! ZUKUNFT. IDEEN. LEBEN.		Stadt Ibbenbüren	
		Schnittstelle Kohlekonzersion	
		Ronsdallstraße 3-5	
		49477 Ibbenbüren	

INOVA PARK IBBENBÜREN					
Ausführungsplanung Wasserwirtschaft					
Längsschnitt - Umring West					
bearbeitet:	04.05.2026	Flaskamp	Maßstab:	Proj. Nr.:	Anlage:
gezeichnet:	04.05.2026	Ruß	1:500/50	24018011	6
geprüft:					6/10
Planverfasser:			Aufgestellt:		
Osnabrück, 2026					
Unterschrift			VORABZUG		