



Längsschnitt - Schnitt 1 - 1

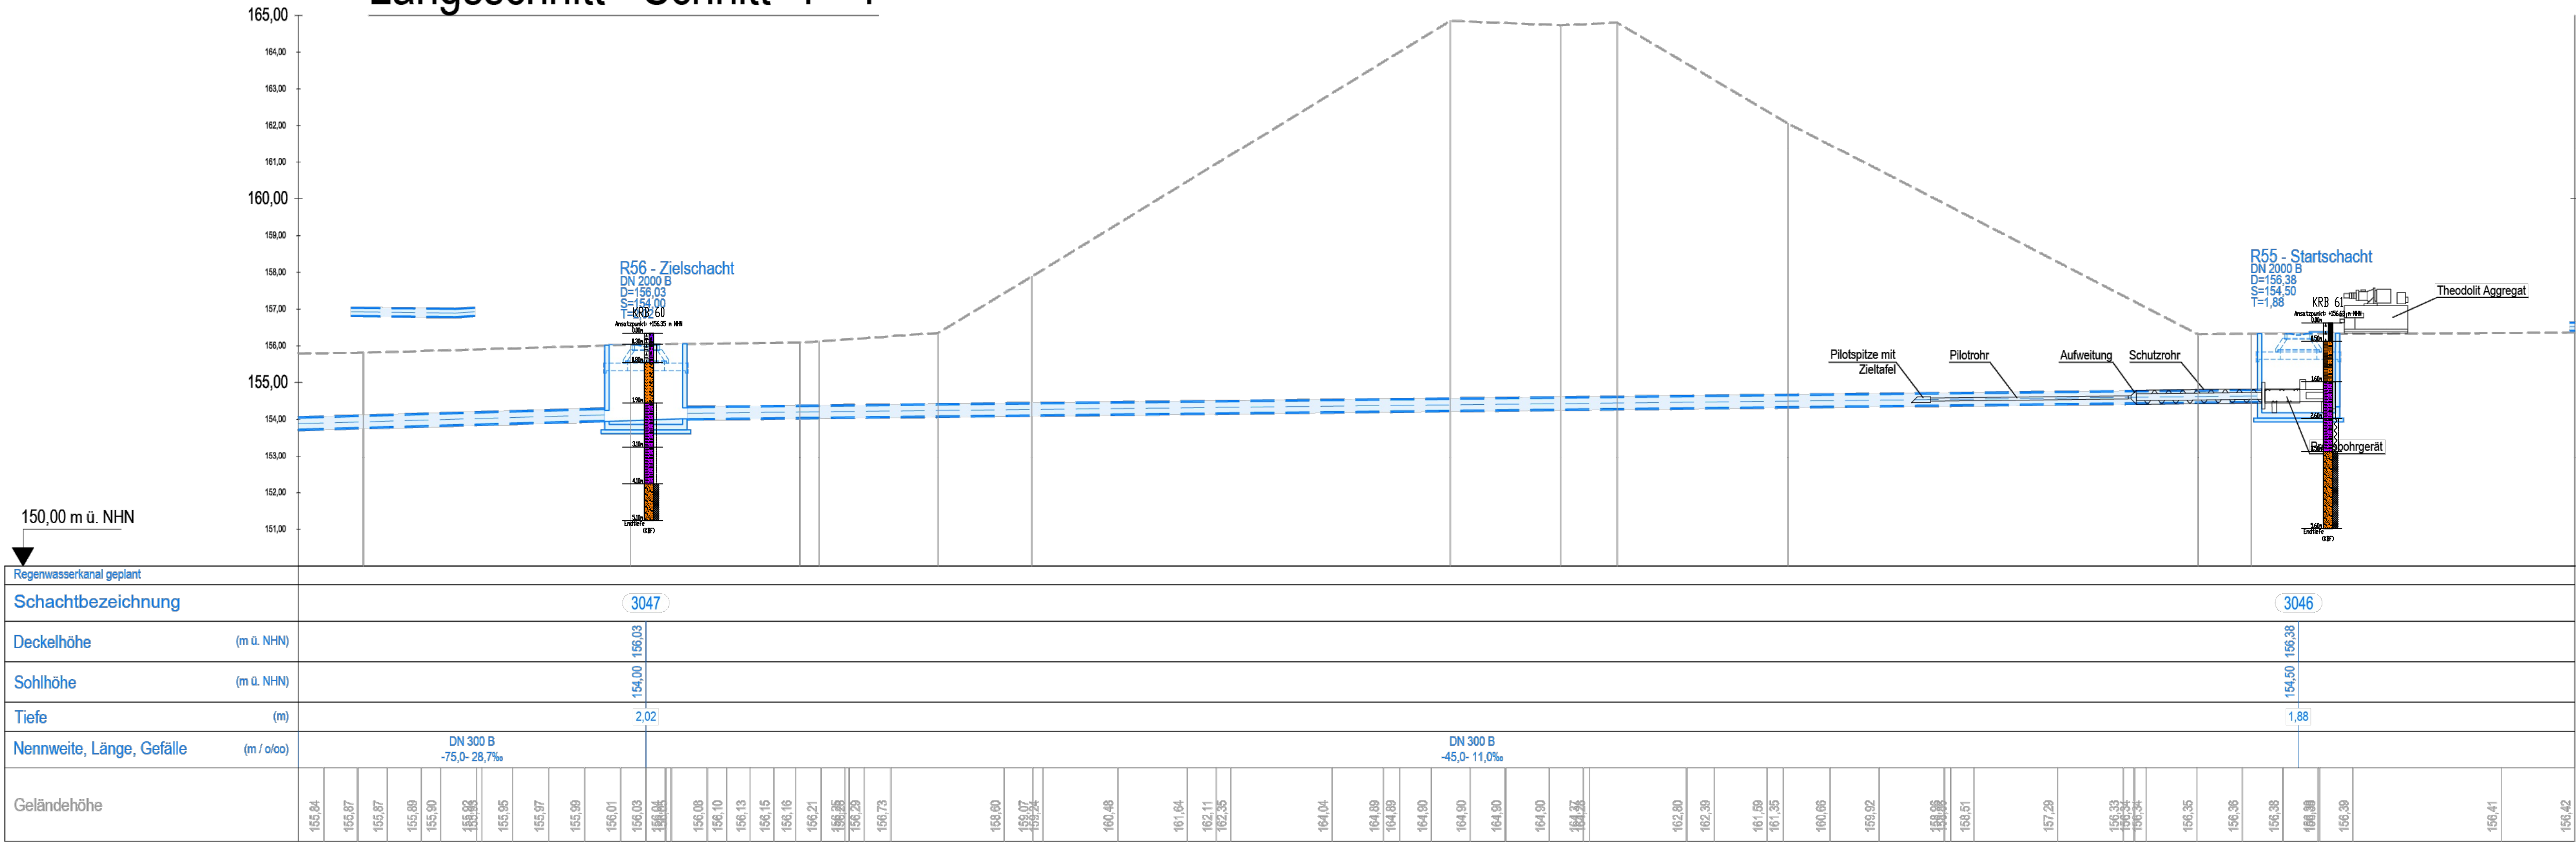

Längsschnitt - Schnitt 2 - 2

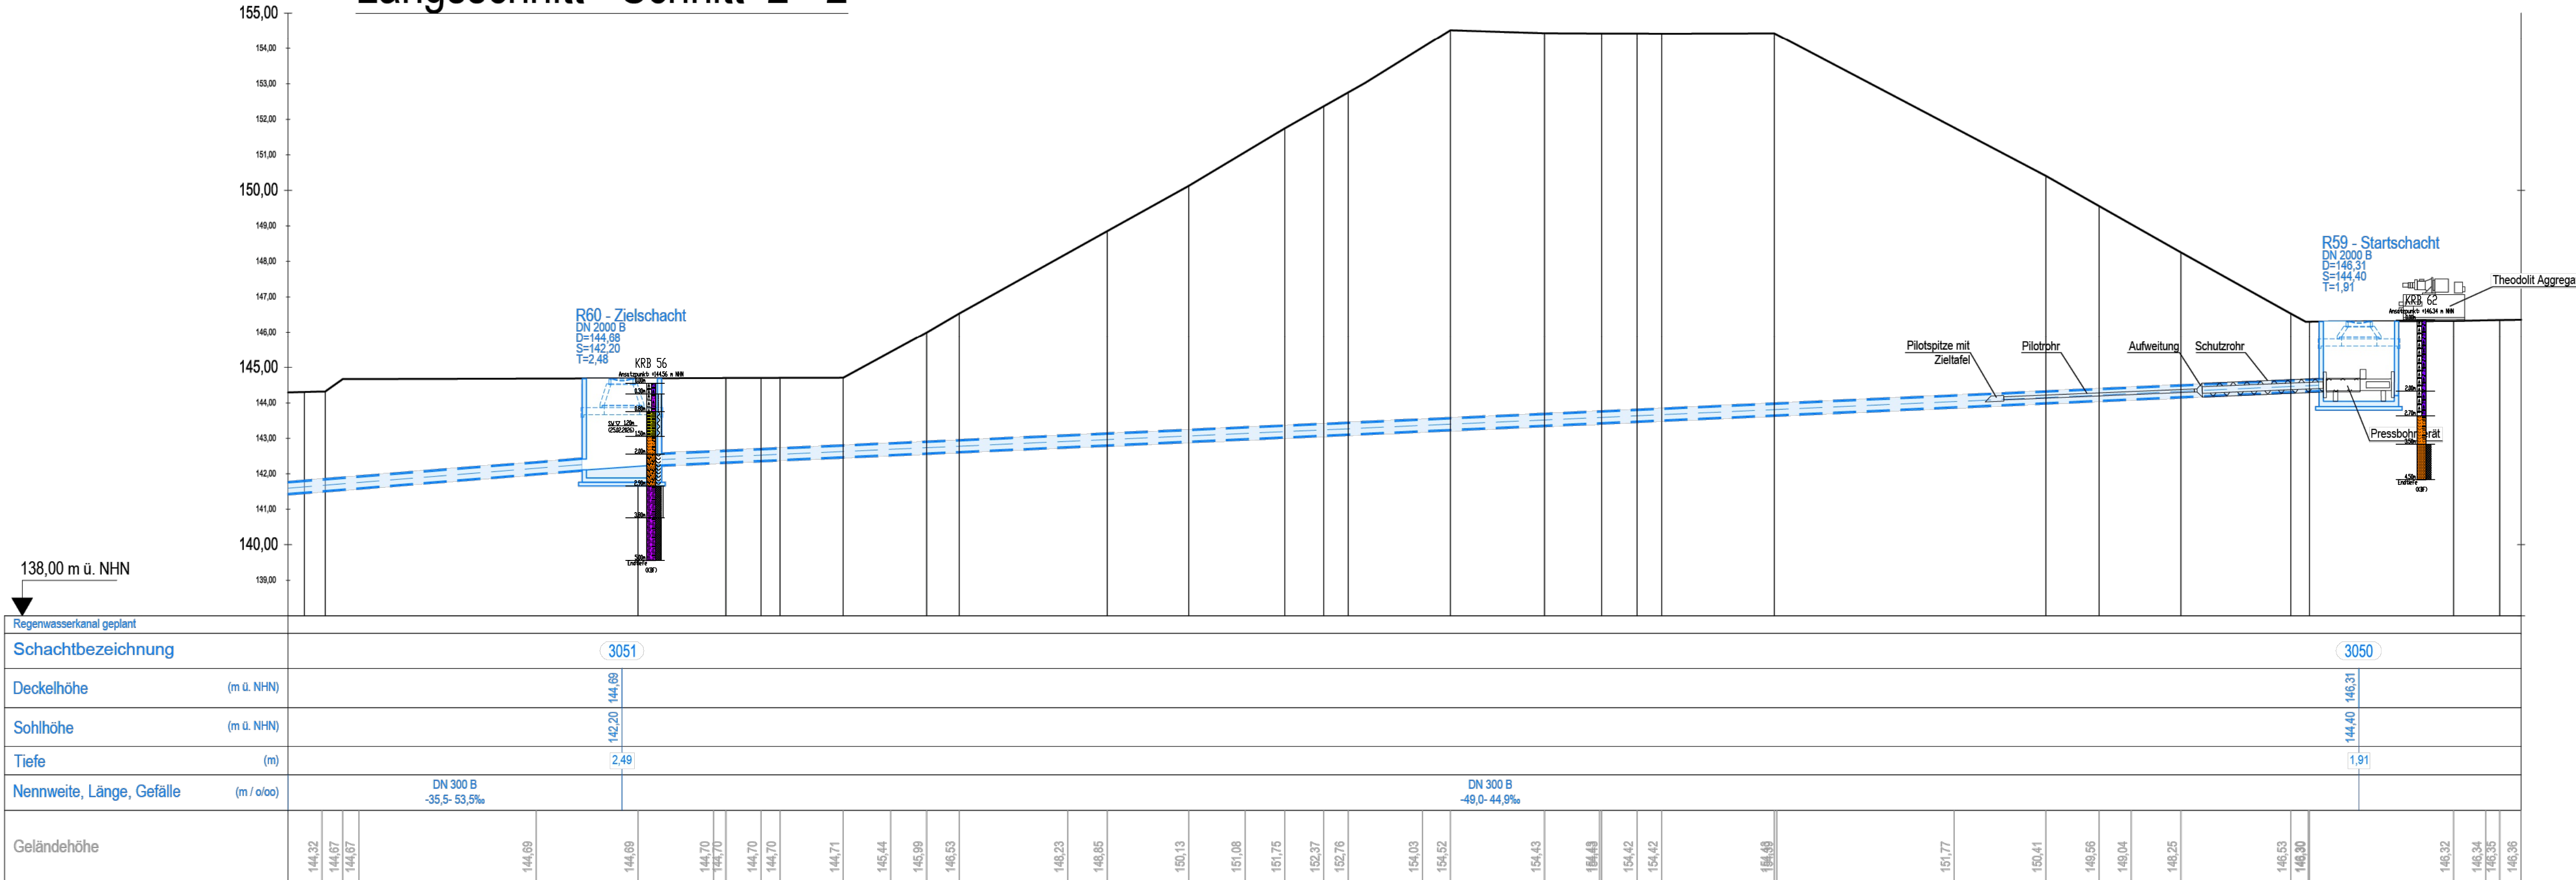

zusätzliche Eintragungen:		arcccon		arcon Ingenieurgesellschaft mbH Wilhelminenstraße 165 - 167 45881 Gelsenkirchen Tel. 0209 / 94 70 6-0 Fax: 0209 / 94 70 6-10
Auftraggeber:	Stadt Ibbenbüren, Fachdienst Tiefbau/Stadtentwässerung	arcccon		arcon Ingenieurgesellschaft mbH
Bauvorhaben:	INOVA Park Ibbenbüren, Kanal- und Straßenbau	arcccon		arcon Ingenieurgesellschaft mbH
Bearbeiter:	Hubert	arcccon		arcon Ingenieurgesellschaft mbH
Zeichnerin:	Wositzek	arcccon		arcon Ingenieurgesellschaft mbH
Datum:	05.10.2026	arcccon		arcon Ingenieurgesellschaft mbH
Maßstab:	1:100	arcccon		arcon Ingenieurgesellschaft mbH

Beratung • Planung • Bauleitung		pbh	
Am Tie 1	49086 Osnabrück	Telefon (0541) 1819 - 0	Telefax (0541) 1819 - 111
E-Mail:	osnabrueck@pbh.org	Internet:	www.pbh.org

GUTE AUSSICHTEN! ZUKUNFT. IDEEN. LEBEN.		Stadt Ibbenbüren Schnittstelle Kohlekonzersion Ressourcen 3-5 49477 Ibbenbüren	
INOVA PARK IBBENBÜREN		INOVA PARK IBBENBÜREN	

Ausführungsplanung Wasserwirtschaft					
Schnitt 1 - 1 und Schnitt 2 - 2 (s. LP Blatt 2)					

bearbeitet:	04.05.2026	Feldkamp	Maßstab:	Proj. Nr.:	Anlage:	Blatt Nr.:
gezeichnet:	04.05.2026	Ruß	1:100	24018011	7	1/6
geprüft:						

Planverfasser: Osnabrück, 2026		Aufgestellt:	
Unterschrift			

VORABZUG