


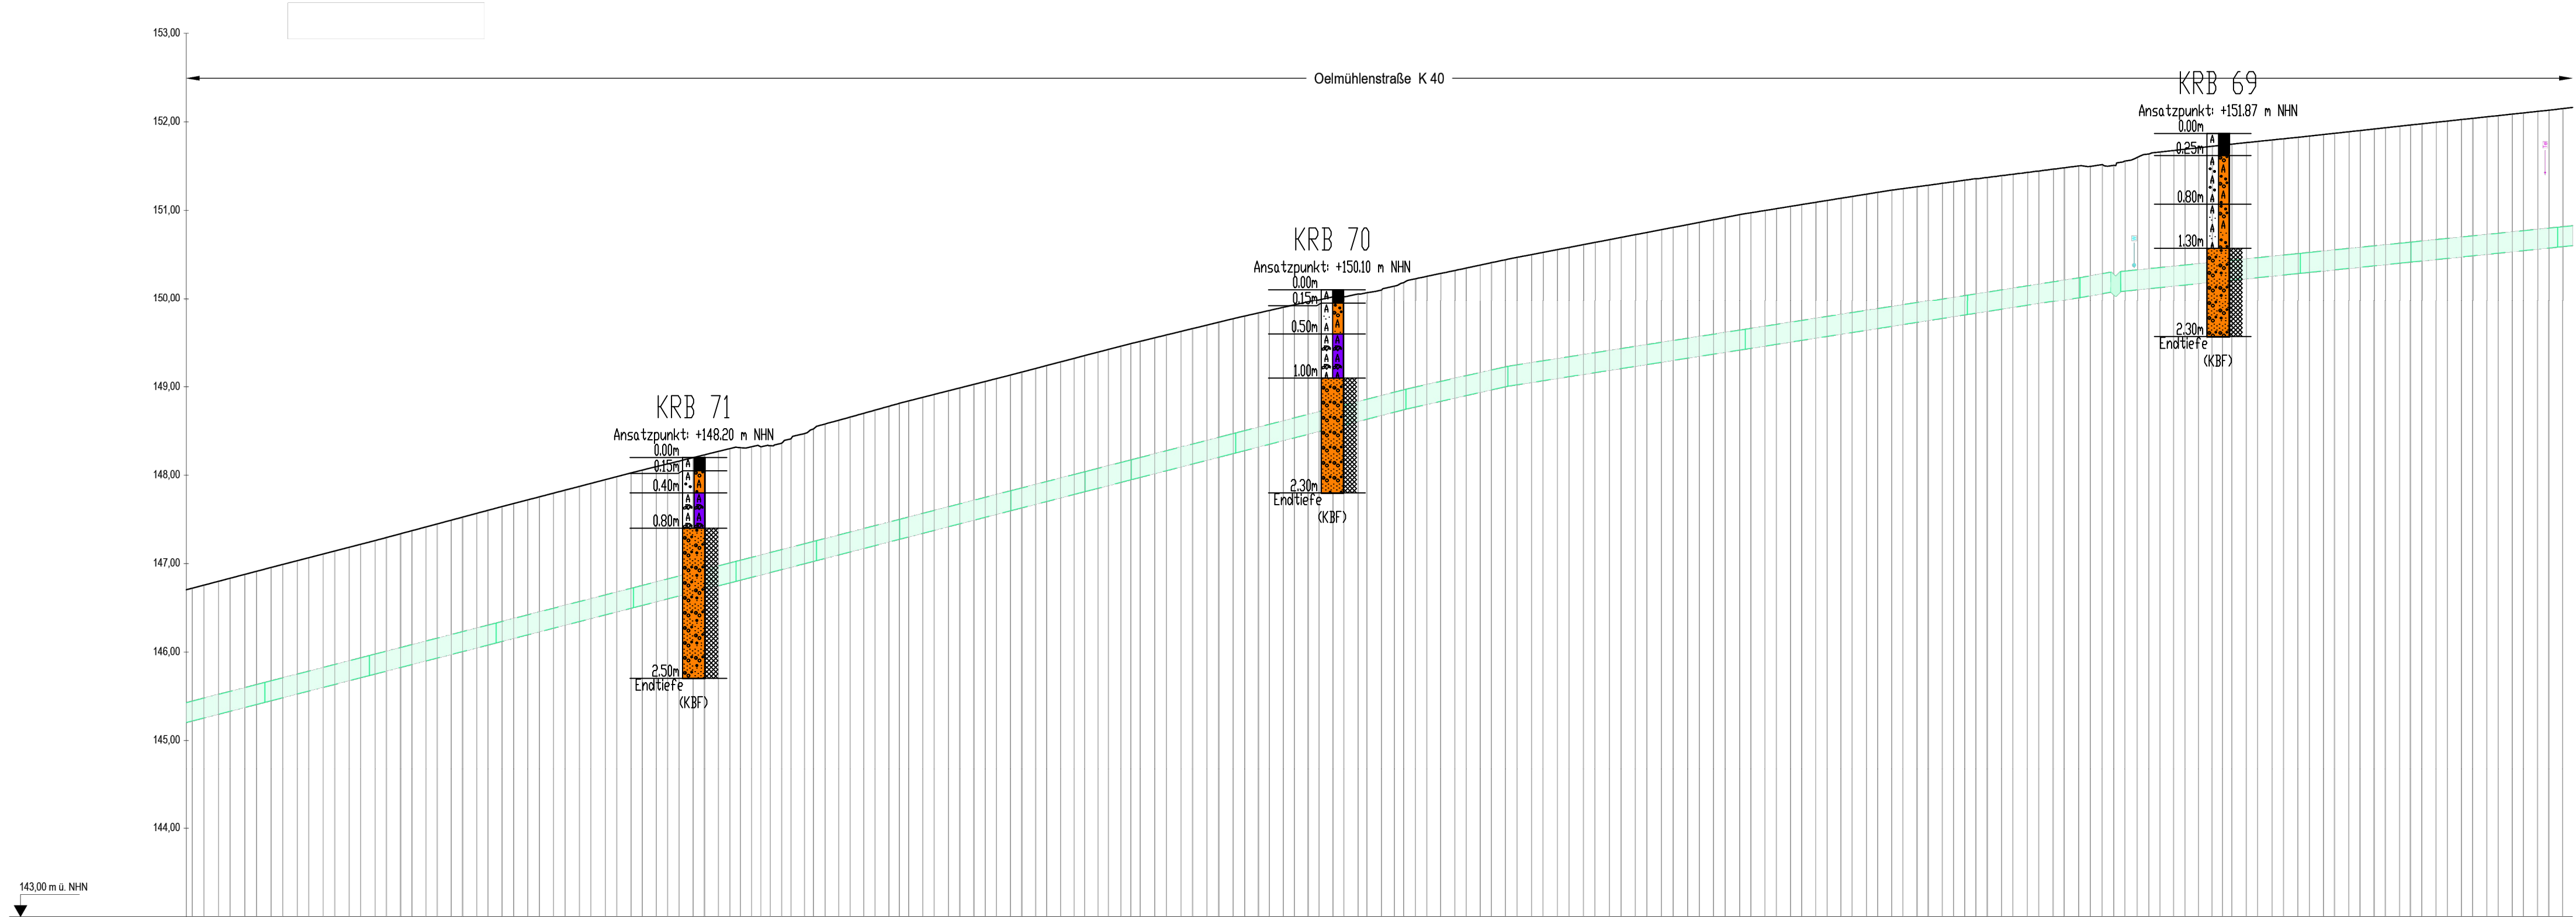

Druckrohrleitung geplant																								
Material	PE 100-RC	PE 100-RC	PE 100-RC	PE 100-RC	PE 100-RC	PE 100-RC	PE 100-RC	PE 100-RC	PE 100-RC	PE 100-RC	PE 100-RC	PE 100-RC	PE 100-RC	PE 100-RC	PE 100-RC	PE 100-RC	PE 100-RC	PE 100-RC	PE 100-RC	PE 100-RC	PE 100-RC	PE 100-RC	PE 100-RC	
Nennweite (mm)	225x20.5	225x20.5	225x20.5	225x20.5	225x20.5	225x20.5	225x20.5	225x20.5	225x20.5	225x20.5	225x20.5	225x20.5	225x20.5	225x20.5	225x20.5	225x20.5	225x20.5	225x20.5	225x20.5	225x20.5	225x20.5	225x20.5	225x20.5	
SDR Stufe	11	11	11	11	11	11	11	11	11	11	11	11	11	11	11	11	11	11	11	11	11	11	11	
Stationierung vorh.	0+000.00	0+011.99	0+026.33	0+040.88	0+052.68	0+064.48	0+073.91	0+086.39	0+095.79	0+104.19	0+115.99	0+127.20	0+135.28	0+146.36	0+157.90	0+186.76	0+211.91	0+237.06	0+240.56	0+252.36	0+261.09	0+277.69	0+288.52	

zusätzliche Eintragungen:

Auftraggeber: Stadt Ibbenbüren
Fachdienst Tiefbau, Stadtentwässerung
Bauvorhaben: IBBENBÜREN Park Ibbenbüren
Kanal- und Straßenbau
Baugrunderkundung, Baugrunderkundung,
geotechnische Beratung

arcon
arcon Ingenieurgesellschaft mbH
Wilhelmstr. 165 - 167
49081 Gelsenkirchen
Tel. 0209 / 94 70 4-0 Fax. 0209 / 94 70 4-10
E-Mail: arcon@arcon-ingenieur.de

Planungsborg HAHN
Beratung • Planung • Bauleitung
Am Tier 1
49089 Osnabrück
E-Mail: osnabrueck@pbh.org

pbh
PLANUNGSBORG HAHN
Telefon (0541) 1818 - 0
Telefax (0541) 1819 - 111
Internet: www.pbh.org

GUTE AUSSICHTEN!
ZUKUNFT. IDEEN. LEBEN.
Stadtl. Ibbenbüren
Schnitstelle Kohlekonzersion
Hauptstraße 3-1
49177 Ibbenbüren

INNOVAPARK
IBBENBÜREN

Entwurfs- und Genehmigungsplanung Wasserversorgung

Längsschnitt - Druckrohrleitung Oelmühlenstraße K 40

bearbeitet:	05.03.2026	Flankamp	Maßstab:	Proj. Nr.:	Anlage:	Blatt Nr.:
gezeichnet:	05.03.2026	Flank		4-260/2624018011	x	2/3

Planverfasser:
Osnabrück, 2026

Aufgestellt:

Unterschrift:

VORABZUG