


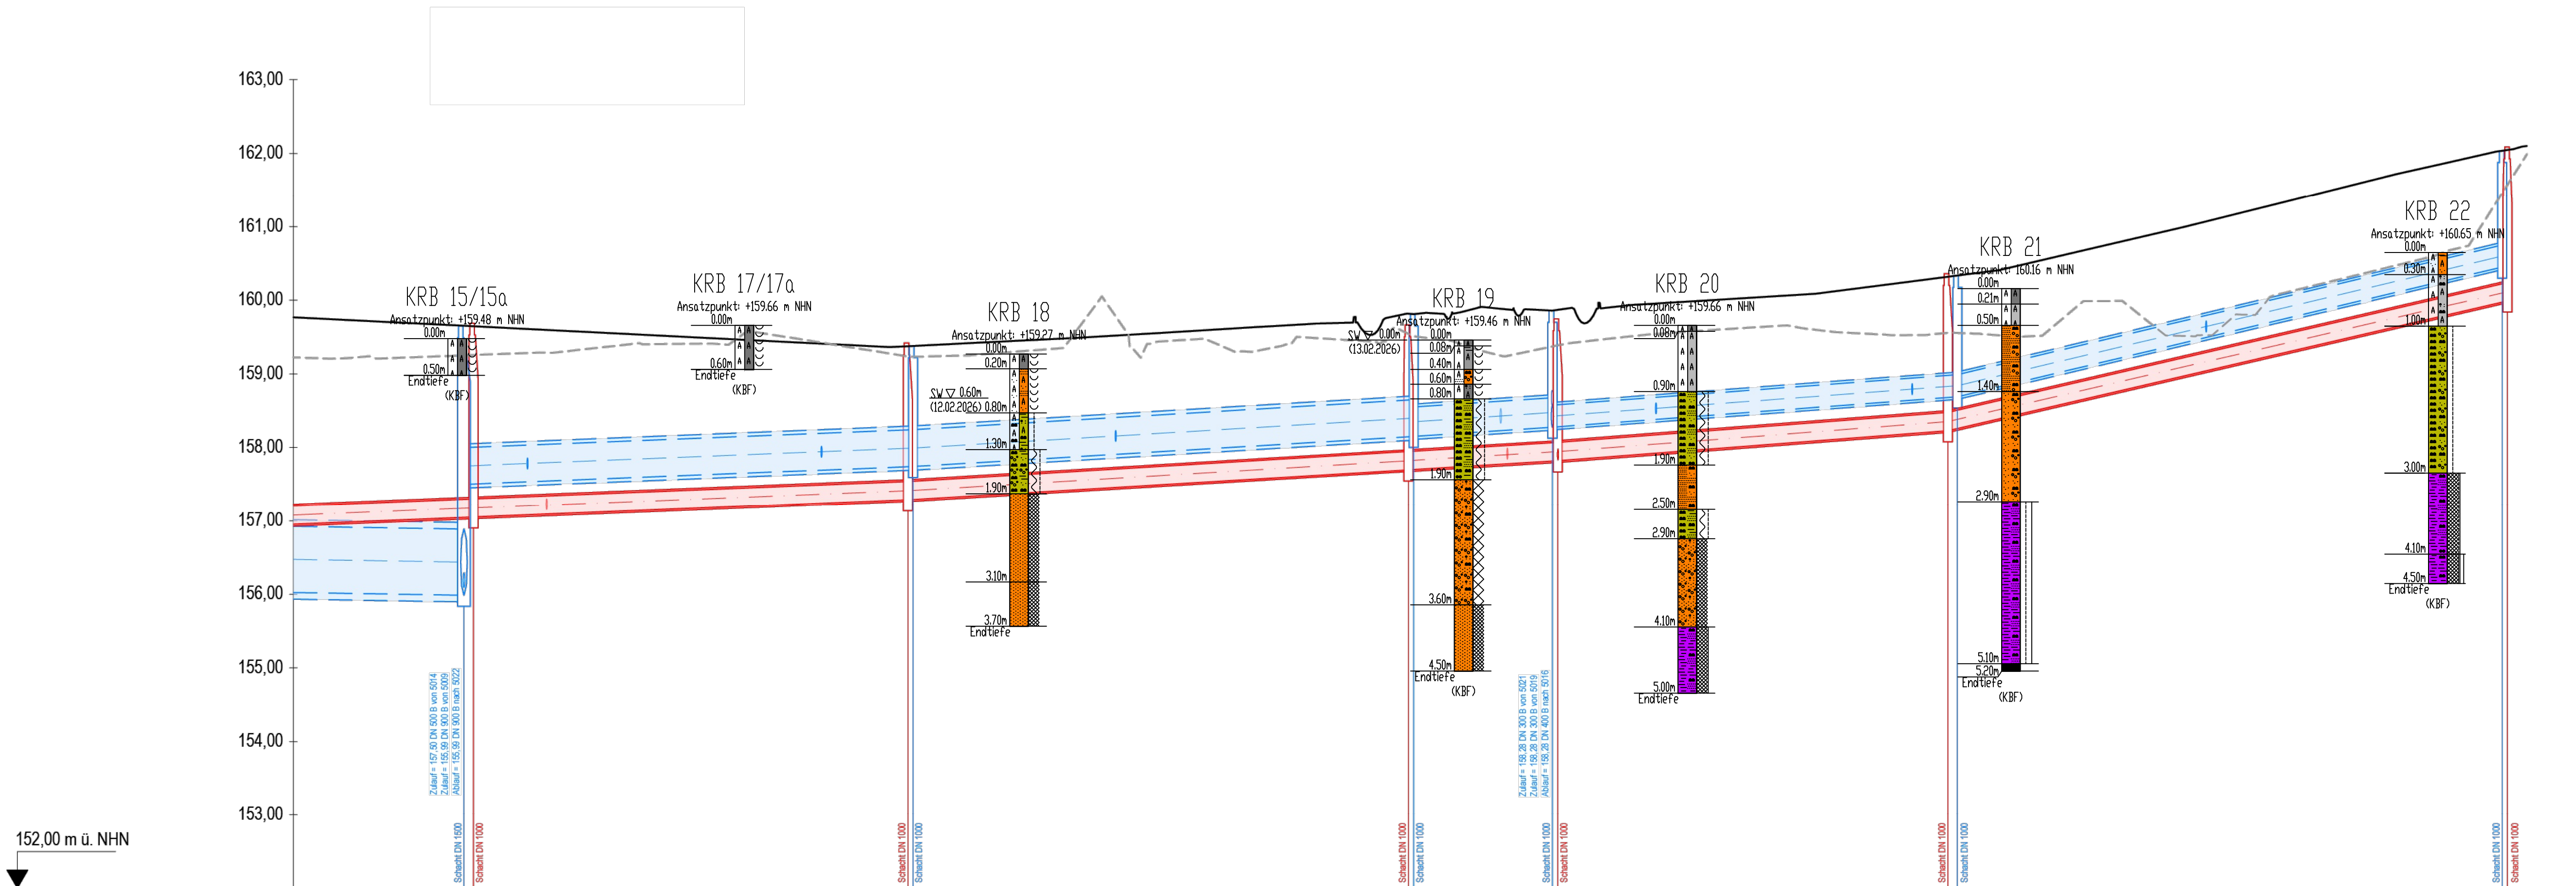


Regenwasserkanal geplant												
Schachtbezeichnung	5011		5014		5016		5018		5021		3089	
Deckelhöhe	(m ü. NHN) 159,65		(m ü. NHN) 159,38		(m ü. NHN) 159,81		(m ü. NHN) 159,86		(m ü. NHN) 160,34		(m ü. NHN) 162,04	
Sohlhöhe	(m ü. NHN) 155,99		(m ü. NHN) 157,74		(m ü. NHN) 158,15		(m ü. NHN) 158,28		(m ü. NHN) 158,69		(m ü. NHN) 160,45	
Tiefe	(m) 3,66		(m) 1,64		(m) 1,66		(m) 1,58		(m) 1,65		(m) 1,59	
Nennweite, Länge, Gefälle	(m / o/oo) DN 900 B -66,0- 1,6‰		(m / o/oo) DN 500 B -61,0- 4,0‰		(m / o/oo) DN 500 B -68,0- 6,0‰		(m / o/oo) DN 400 B -18,8- 6,7‰		(m / o/oo) DN 300 B -55,0- 7,5‰		(m / o/oo) DN 300 B -74,0- 23,6‰	
Schmutzwasserkanal geplant												
Schachtbezeichnung	5012		5013		5015		5017		5020		3090	
Deckelhöhe	(m ü. NHN) 159,69		(m ü. NHN) 159,42		(m ü. NHN) 159,86		(m ü. NHN) 159,75		(m ü. NHN) 160,35		(m ü. NHN) 162,09	
Sohlhöhe	(m ü. NHN) 157,05		(m ü. NHN) 157,29		(m ü. NHN) 157,70		(m ü. NHN) 157,82		(m ü. NHN) 158,23		(m ü. NHN) 159,99	
Tiefe	(m) 2,64		(m) 2,13		(m) 1,97		(m) 1,93		(m) 2,13		(m) 2,10	
Nennweite, Länge, Gefälle	(m / o/oo) DN 250 Stz -69,0- 4,0‰		(m / o/oo) DN 250 Stz -59,0- 4,0‰		(m / o/oo) DN 250 Stz -68,0- 6,0‰		(m / o/oo) DN 250 Stz -17,4- 7,1‰		(m / o/oo) DN 250 Stz -53,0- 7,7‰		(m / o/oo) DN 250 Stz -76,0- 23,2‰	

Legende

Planung

- Regenwasserkanal
- Schmutzwasserkanal
- vorh. Gelände
- gepl. Gelände

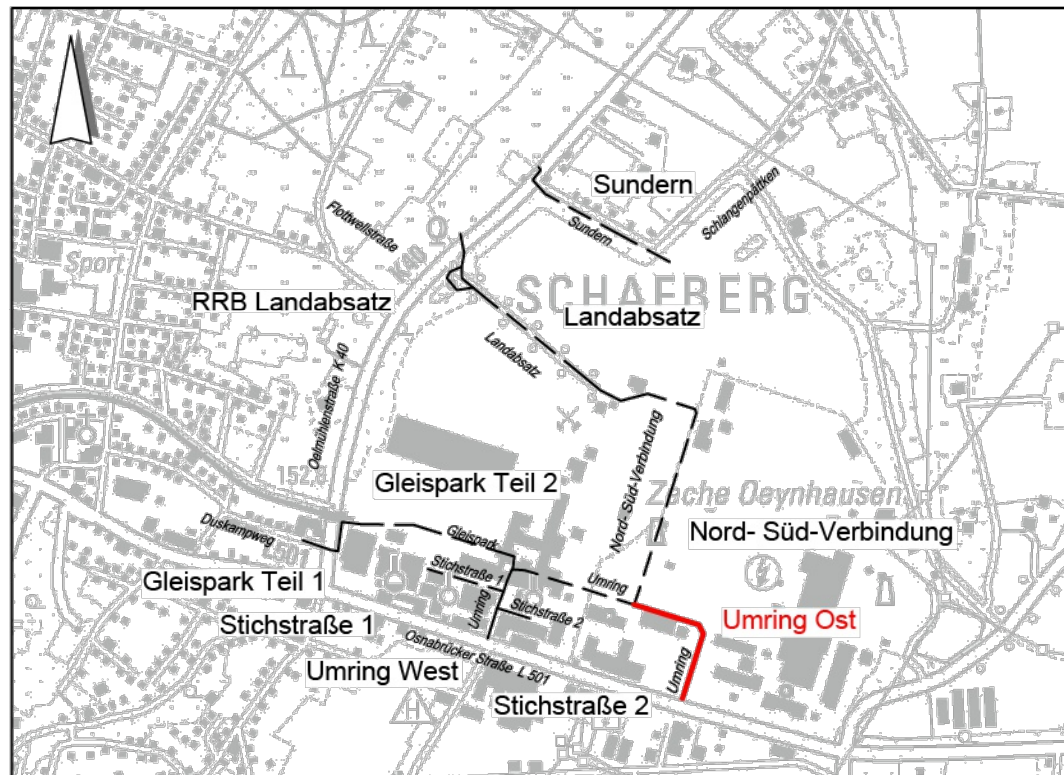

zusätzliche Eintragungen:		
Auftraggeber : Stadt Ibbenbüren, Fachdienst Tiefbau, Stadtentwässerung	arcccon Ingenieurgesellschaft mbH	arcon Ingenieurgesellschaft mbH Wilhelminenstraße 165 - 167 45881 Gelsenkirchen Tel. 0209 / 94 70 6-0; Fax. 0209 / 94 70 6-10
Bauvorhaben : I-NOVA Park Ibbenbüren, Kanal- und Straßenbau Baugrunderkundung, Baugrundbeurteilung, geotechnische Beratung		
Bohrprofile im Längsschnitt der Kanallinien - Umring Ost	Bearb. Nr.: ST254501	2. Bericht
Bearbeiter: Hubert	Datum: 05.10.2026	Anlage 3.2
Zeichnerin: Wosnitsek	Maßstab: 1:500/1:50	

Beratung • Planung • Bauleitung		
Am Tie 1 49086 Osnabrück	Telefon (0541) 1819 - 0 Telefax (0541) 1819 - 111	p b h PLANUNGSBÜRO HAHM
E-Mail: osnabrueck@pbh.org	Internet: www.pbh.org	

GUTE AUSSICHTEN! ZUKUNFT. IDEEN. LEBEN.	Stadt Ibbenbüren Schnittstelle Kohlekonversion Rönzstraße 3-5 49477 Ibbenbüren
---	---

INOVA PARK IBBENBÜREN

Ausführungsplanung Wasserversorgung

Längsschnitt - Umring Ost

bearbeitet:	04.05.2026	Flaskamp	Maßstab:	Proj. Nr.:	Anlage:	Blatt Nr.:
gezeichnet:	04.05.2026	Ruß	1:500/50	24018011	6	7/10
geprüft:						

Planverfasser: Osnabrück, 2026	Aufgestellt:
-----------------------------------	--------------

Unterschrift

VORABZUG