


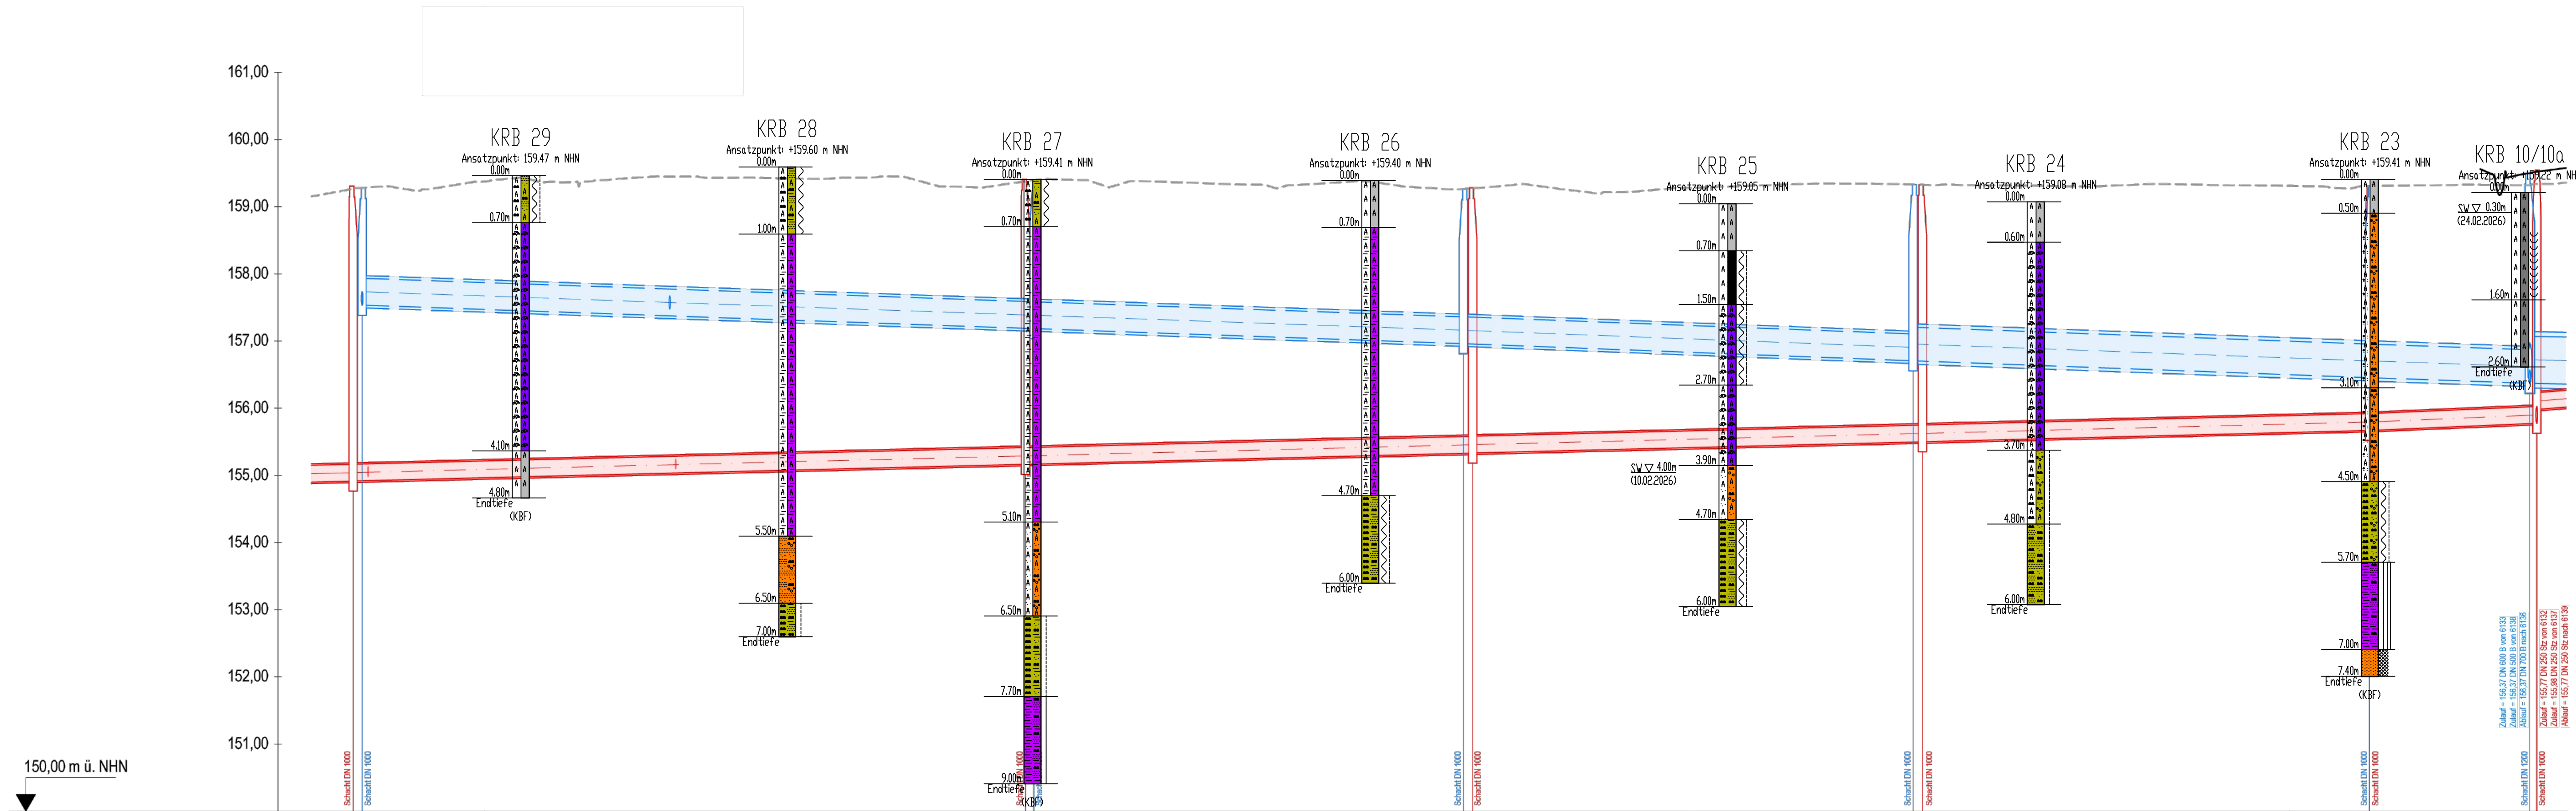

Regenwasserkanal geplant	
Schachtbezeichnung	8022
Deckelhöhe (m ü. NHN)	152,23
Sohlhöhe (m ü. NHN)	157,53
Tiefe (m)	1,75
Nennweite, Länge, Gefälle (m / ‰)	DN 400 B -100,0 - 3,5‰
Schmutzwasserkanal geplant	
Schachtbezeichnung	8021
Deckelhöhe (m ü. NHN)	159,30
Sohlhöhe (m ü. NHN)	154,91
Tiefe (m)	4,39
Nennweite, Länge, Gefälle (m / ‰)	DN 250 Stz -36,0 - 2,5‰

Regenwasserkanal geplant	
Schachtbezeichnung	8024
Deckelhöhe (m ü. NHN)	152,40
Sohlhöhe (m ü. NHN)	157,18
Tiefe (m)	2,21
Nennweite, Länge, Gefälle (m / ‰)	DN 400 B -64,0 - 3,5‰
Schmutzwasserkanal geplant	
Schachtbezeichnung	8023
Deckelhöhe (m ü. NHN)	159,41
Sohlhöhe (m ü. NHN)	155,16
Tiefe (m)	4,24
Nennweite, Länge, Gefälle (m / ‰)	DN 250 Stz -100,0 - 2,5‰

Regenwasserkanal geplant	
Schachtbezeichnung	6143
Deckelhöhe (m ü. NHN)	152,20
Sohlhöhe (m ü. NHN)	159,96
Tiefe (m)	2,30
Nennweite, Länge, Gefälle (m / ‰)	DN 400 B -67,0 - 3,8‰
Schmutzwasserkanal geplant	
Schachtbezeichnung	6142
Deckelhöhe (m ü. NHN)	152,28
Sohlhöhe (m ü. NHN)	155,33
Tiefe (m)	3,95
Nennweite, Länge, Gefälle (m / ‰)	DN 250 Stz -67,0 - 2,5‰

Regenwasserkanal geplant	
Schachtbezeichnung	6141
Deckelhöhe (m ü. NHN)	159,33
Sohlhöhe (m ü. NHN)	159,70
Tiefe (m)	2,62
Nennweite, Länge, Gefälle (m / ‰)	DN 400 B -67,0 - 3,8‰
Schmutzwasserkanal geplant	
Schachtbezeichnung	6140
Deckelhöhe (m ü. NHN)	159,33
Sohlhöhe (m ü. NHN)	155,50
Tiefe (m)	3,83
Nennweite, Länge, Gefälle (m / ‰)	DN 250 Stz -67,0 - 2,5‰


Regenwasserkanal geplant	
Schachtbezeichnung	6138
Deckelhöhe (m ü. NHN)	159,31
Sohlhöhe (m ü. NHN)	159,45
Tiefe (m)	2,85
Nennweite, Länge, Gefälle (m / ‰)	DN 500 B -68,0 - 3,7‰
Schmutzwasserkanal geplant	
Schachtbezeichnung	6139
Deckelhöhe (m ü. NHN)	159,30
Sohlhöhe (m ü. NHN)	155,67
Tiefe (m)	3,64
Nennweite, Länge, Gefälle (m / ‰)	DN 250 Stz -26,2 - 4,0‰

Regenwasserkanal geplant	
Schachtbezeichnung	6135
Deckelhöhe (m ü. NHN)	159,50
Sohlhöhe (m ü. NHN)	159,37
Tiefe (m)	3,13
Nennweite, Länge, Gefälle (m / ‰)	DN 700 B -24,2 - 2,0‰
Schmutzwasserkanal geplant	
Schachtbezeichnung	6134
Deckelhöhe (m ü. NHN)	159,54
Sohlhöhe (m ü. NHN)	155,77
Tiefe (m)	3,77
Nennweite, Länge, Gefälle (m / ‰)	DN 250 Stz -24,0 - 8,1‰

Legende

Planung

- Regenwasserkanal
- Schmutzwasserkanal
- vorh. Gelände
- gepl. Gelände

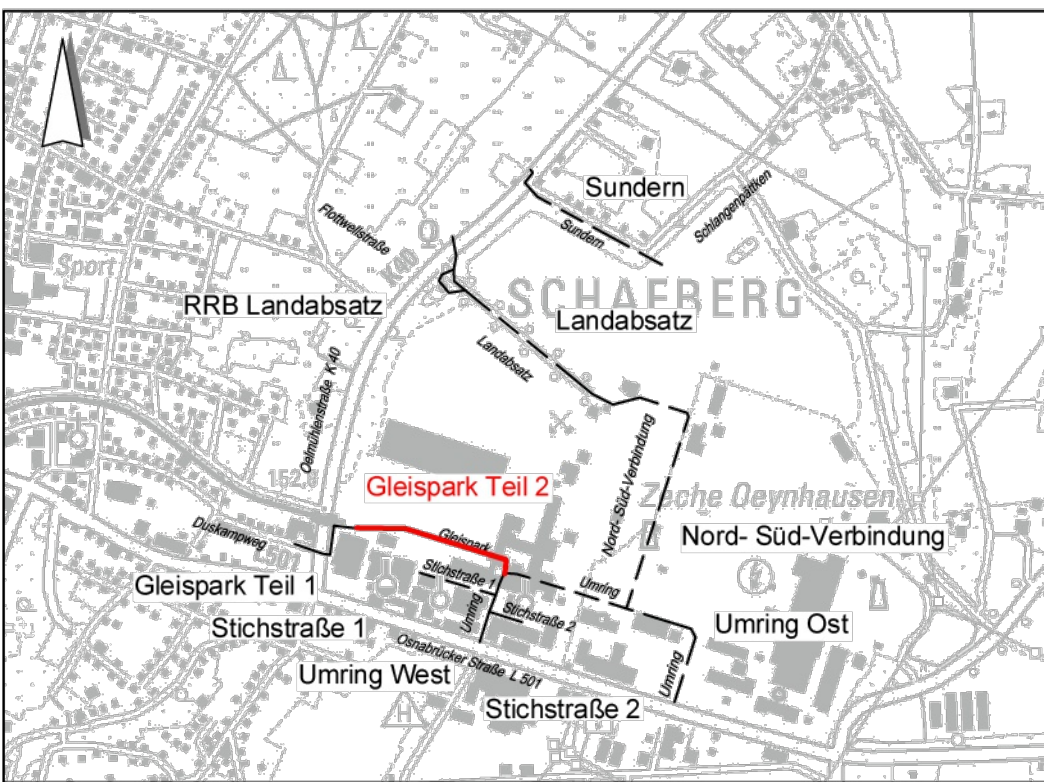

zusätzliche Eintragungen:	
Auftraggeber: Stadt Ibbenbüren, Fachdienst Tiefbau, Stadtenwasserung	arcon Ingenieurgesellschaft mbH
Bauvorhaben: I-NOVA Park Ibbenbüren, Kanal- und Straßenbau	Wilhelmstraße 165 - 167
Baugrunderkundung, Baugrunderkundung, geotechnische Beratung	45881 Gelsenkirchen
Bearbeiter: Hubert	Zeichnerin: Wositzke
Bearb.Nr.: ST254501	2. Bericht
Datum: 05.10.2026	Anlage 3.6
Maßstab: 1:500/1:50	

Beratung • Planung • Bauleitung	
Am Tie 1	Telefon (0541) 1819 - 0
49086 Osnabrück	Telefax (0541) 1819 - 111
E-Mail: osnabrueck@pbh.org	Internet: www.pbh.org
pbh PLANUNGSBÜRO HAHM	

GUTE AUSSICHTEN! ZUKUNFT. IDEEN. LEBEN.	
Stadt Ibbenbüren	
Schnittstelle Kohlekonzersion	
Ronsallstraße 3-5	
49477 Ibbenbüren	

INOVA PARK IBBENBÜREN	
-----------------------	--

Ausführungsplanung Wasserwirtschaft	
-------------------------------------	--

Längsschnitt - Gleispark Teil 2	
---------------------------------	--

bearbeitet:	04.05.2026	Flaskamp	Maßstab:	Proj. Nr.:	Anlage:	Blatt Nr.:
gezeichnet:	04.05.2026	Ruß	1:500/50	24018011	6	5/10
geprüft:						

Planverfasser: Osnabrück, 2026		Aufgestellt:	
--------------------------------	--	--------------	--

Unterschrift		VORABZUG	
--------------	--	----------	--