


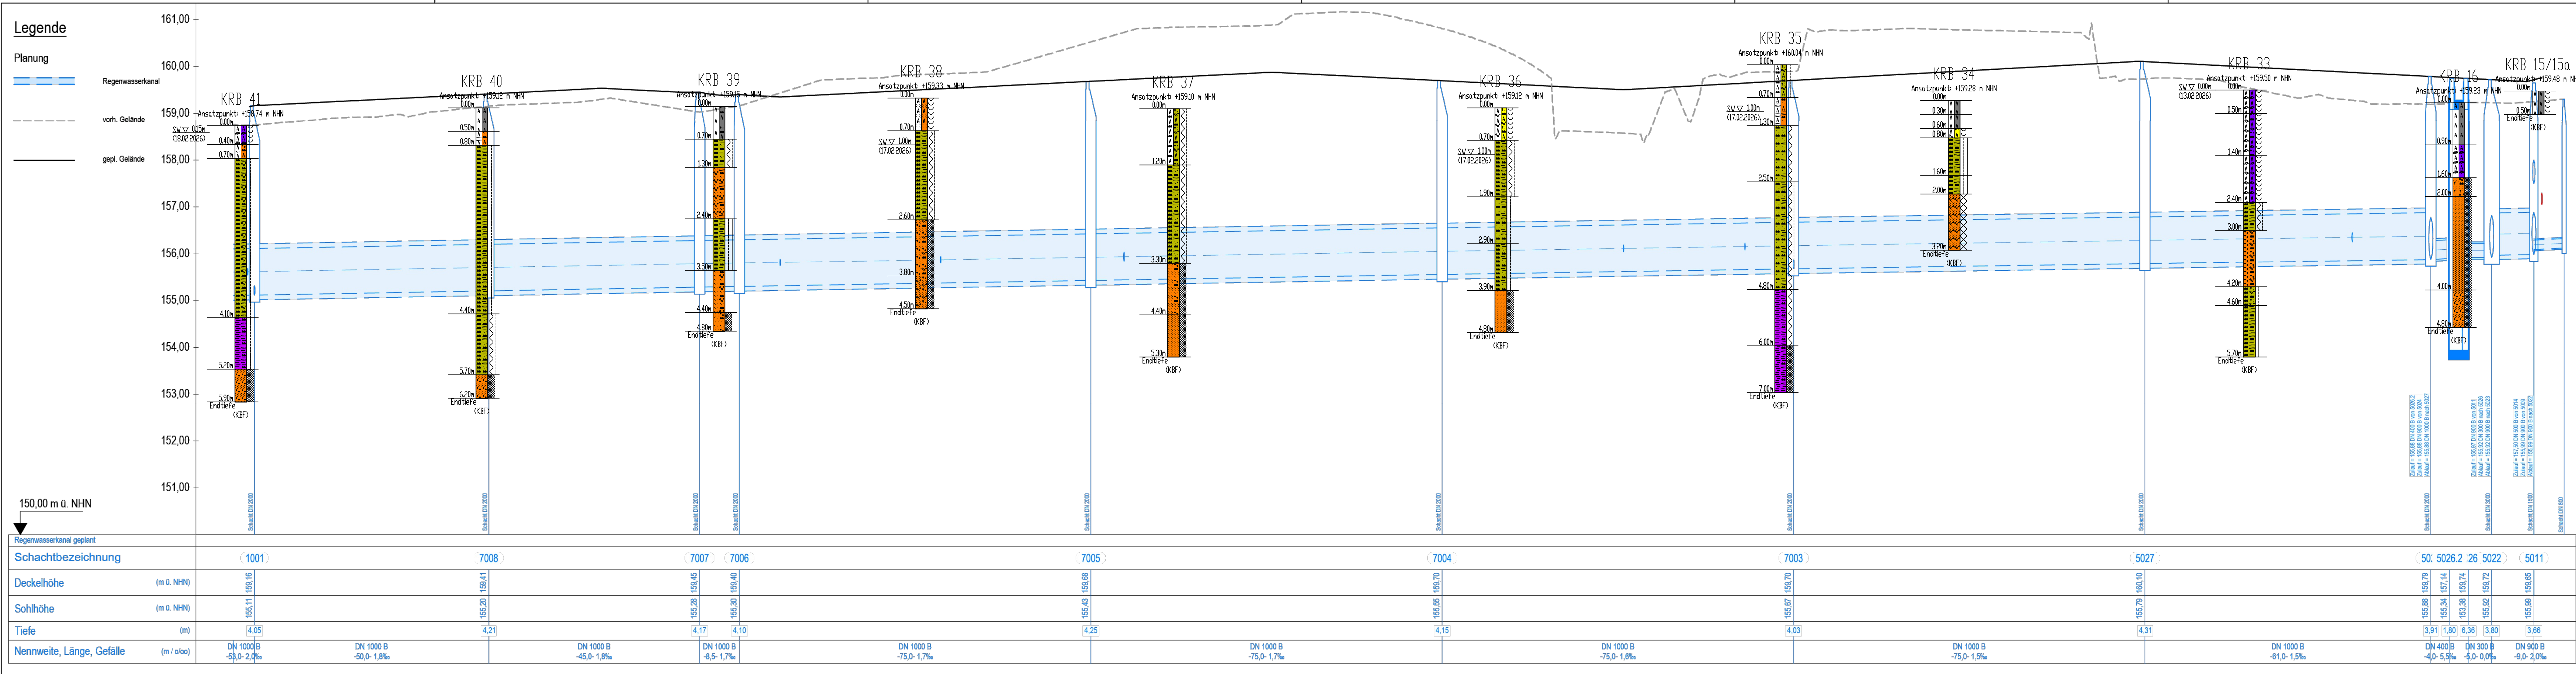

zusätzliche Eintragungen:

Auftraggeber: Stadt Ibbenbüren, Fachdienst Tiefbau/Stadtentwässerung
Bauvorhaben: INOVA Park Ibbenbüren, Kanal- und Straßenbau
Baugrunderkundung, Baugrundbeurteilung, geotechnische Beratung

arcon Ingenieurgesellschaft mbH
Wilhelmminnenstraße 165 - 167
45881 Gelsenkirchen
Tel. 0209 / 94 70 6-0; Fax. 0209 / 94 70 6-10

Bohrprofile im Längsschnitt der Kanaltassen - Nord-Süd-Verbindung
Bearbeiter: Hubert

Zeichnerin: Wosnitzek

Bearb. Nr.: ST254501
Datum: 05.10.2026

2. Bericht
Anlage 3.7

Maßstab: 1:500/1:50

Beratung • Planung • Bauleitung

Am Tie 1
49086 Osnabrück
E-Mail: osnabrueck@pbh.org

Telefon (0541) 1819 - 0
Telefax (0541) 1819 - 111
Internet: www.pbh.org

pbh
PLANUNGSBÜRO HAHM

GUTE AUSSICHTEN!
ZUKUNFT. IDEEN. LEBEN.

Stadt Ibbenbüren
Schnittstelle Kohlekonversion
Hornwallstraße 3/5
49477 Ibbenbüren

INOVA PARK
IBBENBÜREN

Ausführungsplanung Wasserwirtschaft

Längsschnitt - Nord- Süd-Verbindung

bearbeitet: 04.05.2026
gezeichnet: 04.05.2026
geprüft:

Flaskamp
Ruß

Maßstab: 1:500/50
Proj. Nr.: 24018011
Anlage: 6
Blatt Nr.: 3/10

Planverfasser:
Osnabrück, 2026

Aufgestellt:

Unterschrift

VORABZUG