


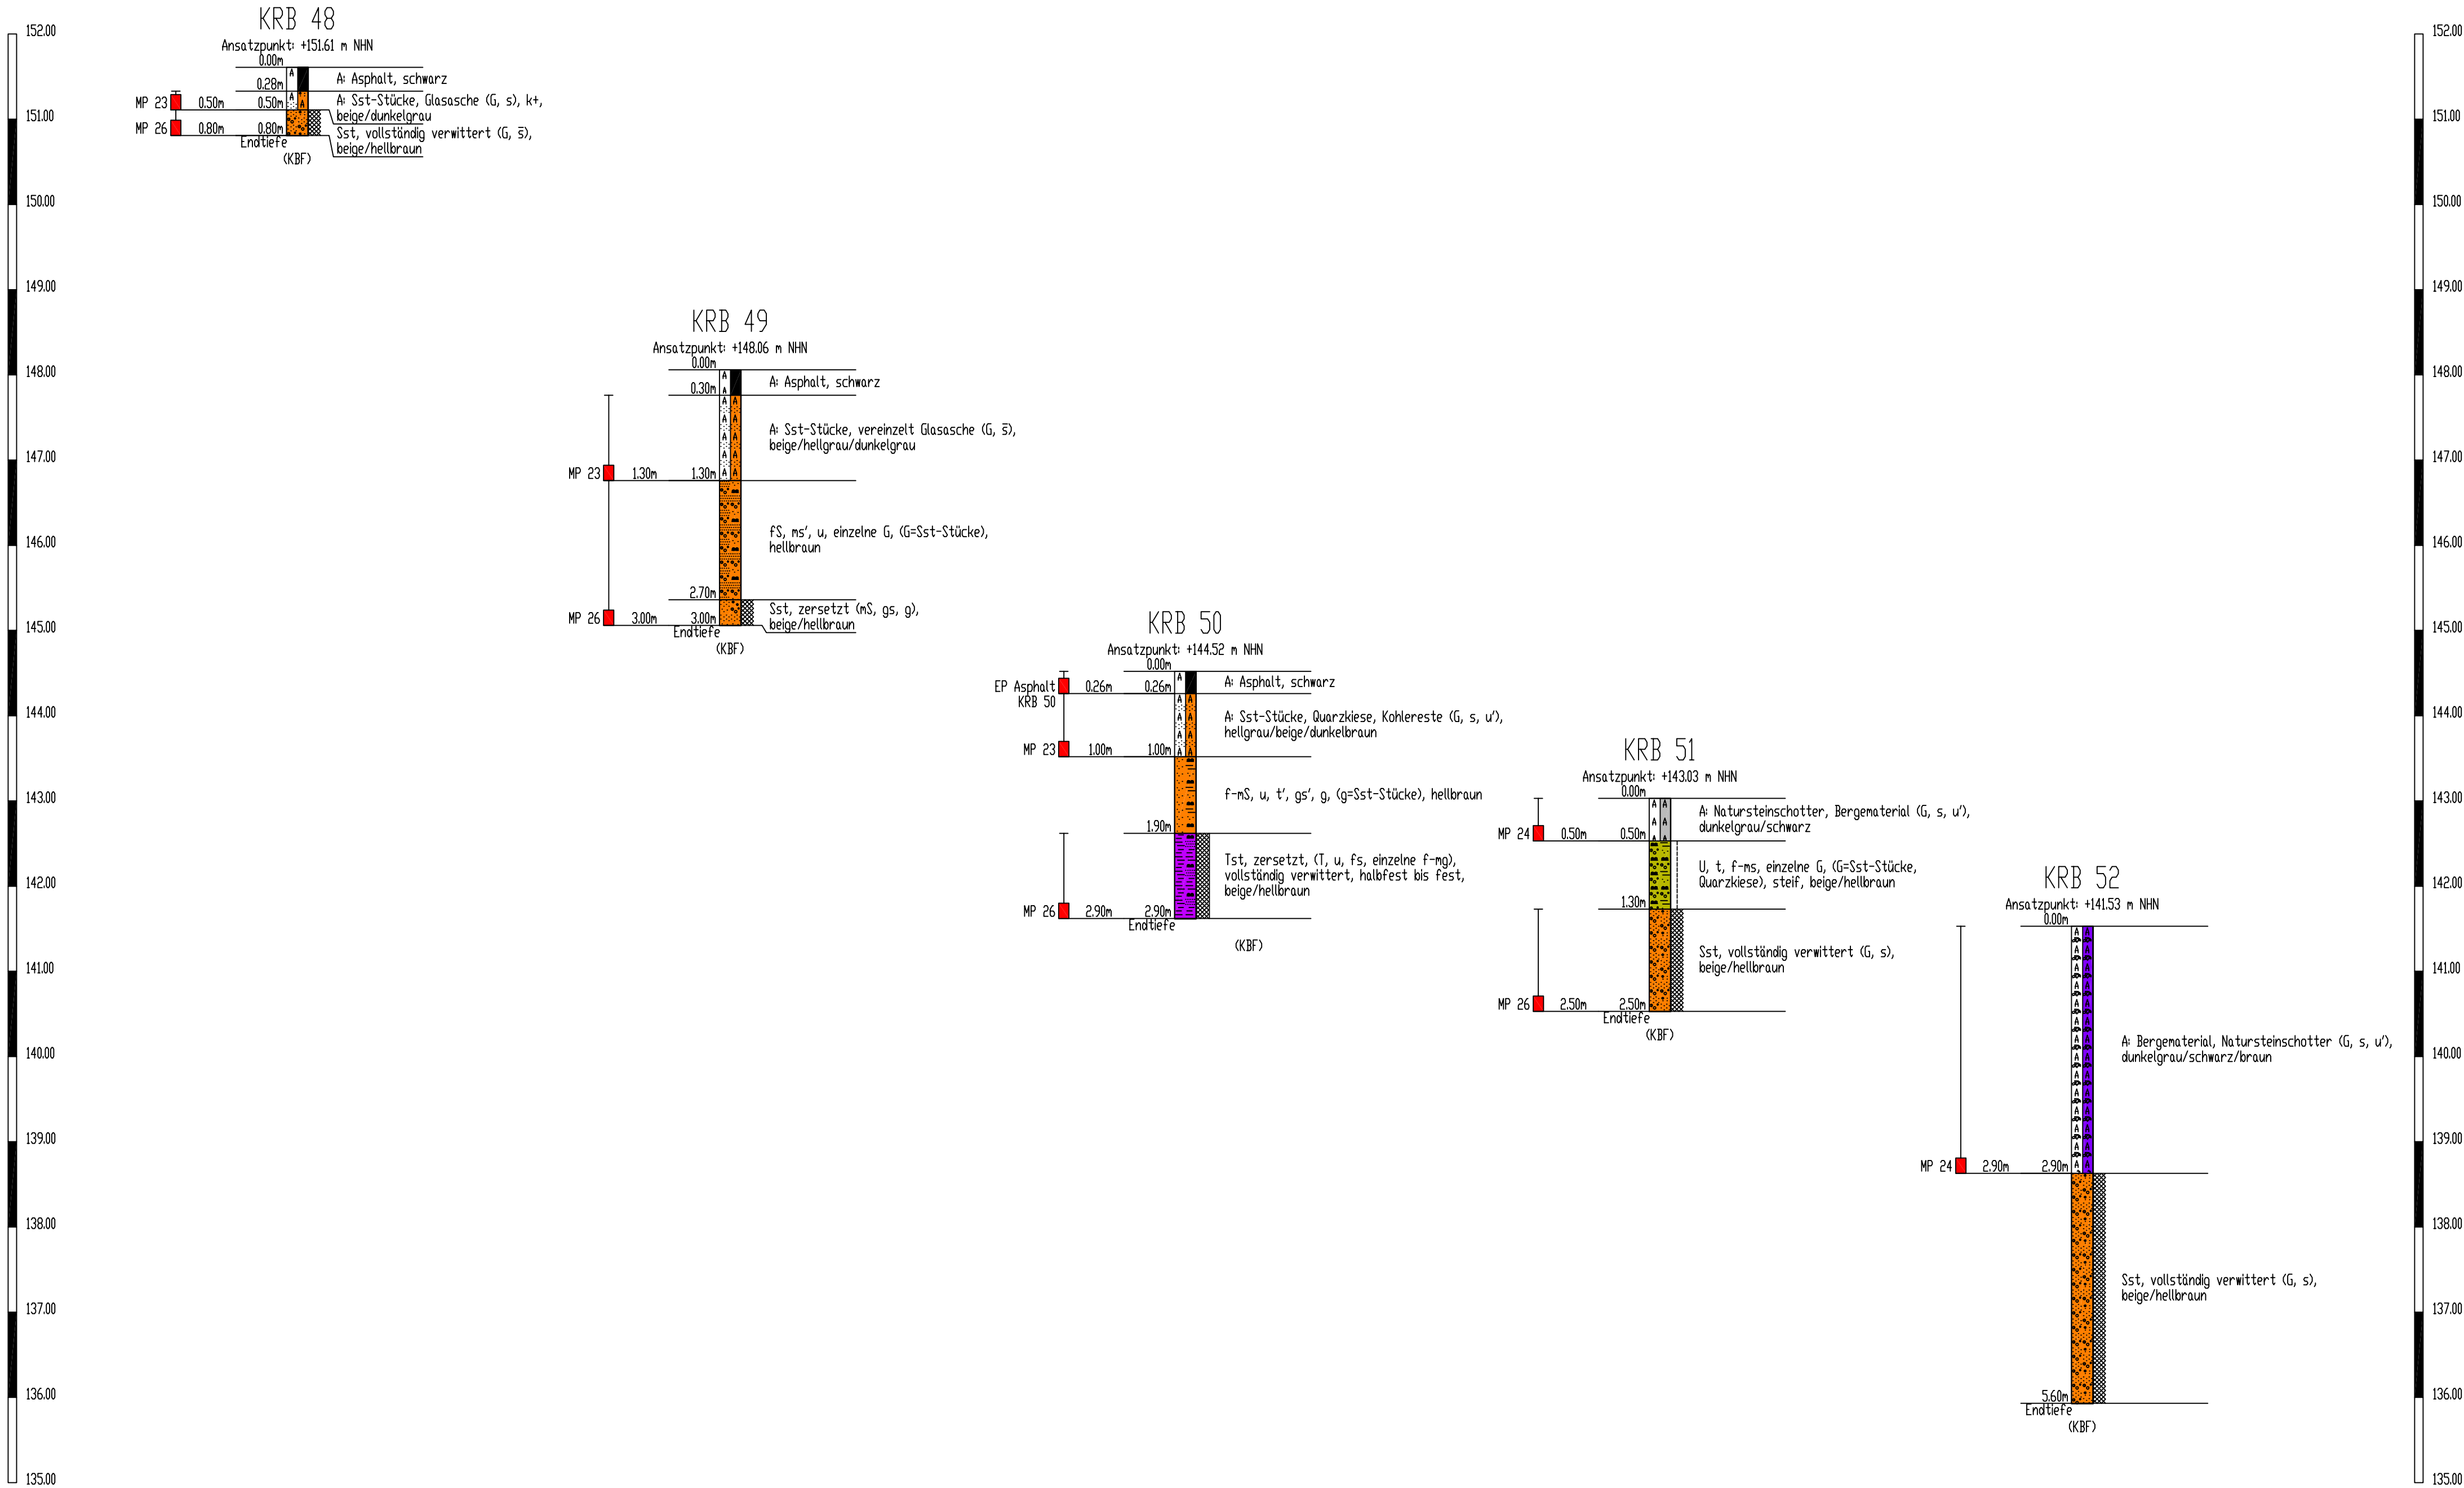

Asph= Asphalt

gs = grobsandig

s = sandig

Ist= Tonstein

A A

A A

G = Kies

Sst= Sandstein

3m = Bergematerial

nS = Mittelsand

U = Schluff

fs = Feinsand

Nsts= Natursteinschotter

T = Ton

Proben

Wasserstände

Beschaffenheit nach DIN 4023

Verwitterungsstufen

SP Sonderprobe

GP Gestörte Probe

KP Kernprobe

WP Wasserprobe

GW Grundwasser angebohrt

GW Änderung des WSP

GW Ruhewasserstand

SW Sickerwasser

nass

breiig

weich

steif

halbfest

fest

klüftig

schwach verwittert

mäßig-stark verwittert

vollständig verwittert

zersetzt

TFA = Trennflächenabstand

EP

chem. Analyse, Einzelprobe

MP

chem. Analyse, Mischprobe

arcccon

Ingenieurgesellschaft mbH

arcccon Ingenieurgesellschaft mbH

Wilhelminenstraße 165 - 167

45881 Gelsenkirchen

Tel. 0209 / 94 70 6-0; Fax. 0209 / 94 70 6-10

Auftraggeber :

Stadt Ibbenbüren,  
Fachdienst Tiefbau / Stadtentwässerung

Bauvorhaben :

I-NOVA Park Ibbenbüren,  
Kanal- und Straßenbau,  
49477 Ibbenbüren

Bodenmanagementkonzept

Maßstab : 1:50

Bearbeiterin : Dreizler

Zeichner : Schulz

Dateiname : ST254501 B05 Anl2

Datum: 18.09.2026

Bearb.Nr.

ST254501

Bohrprofile

Anlage 2.11

5. Bericht