


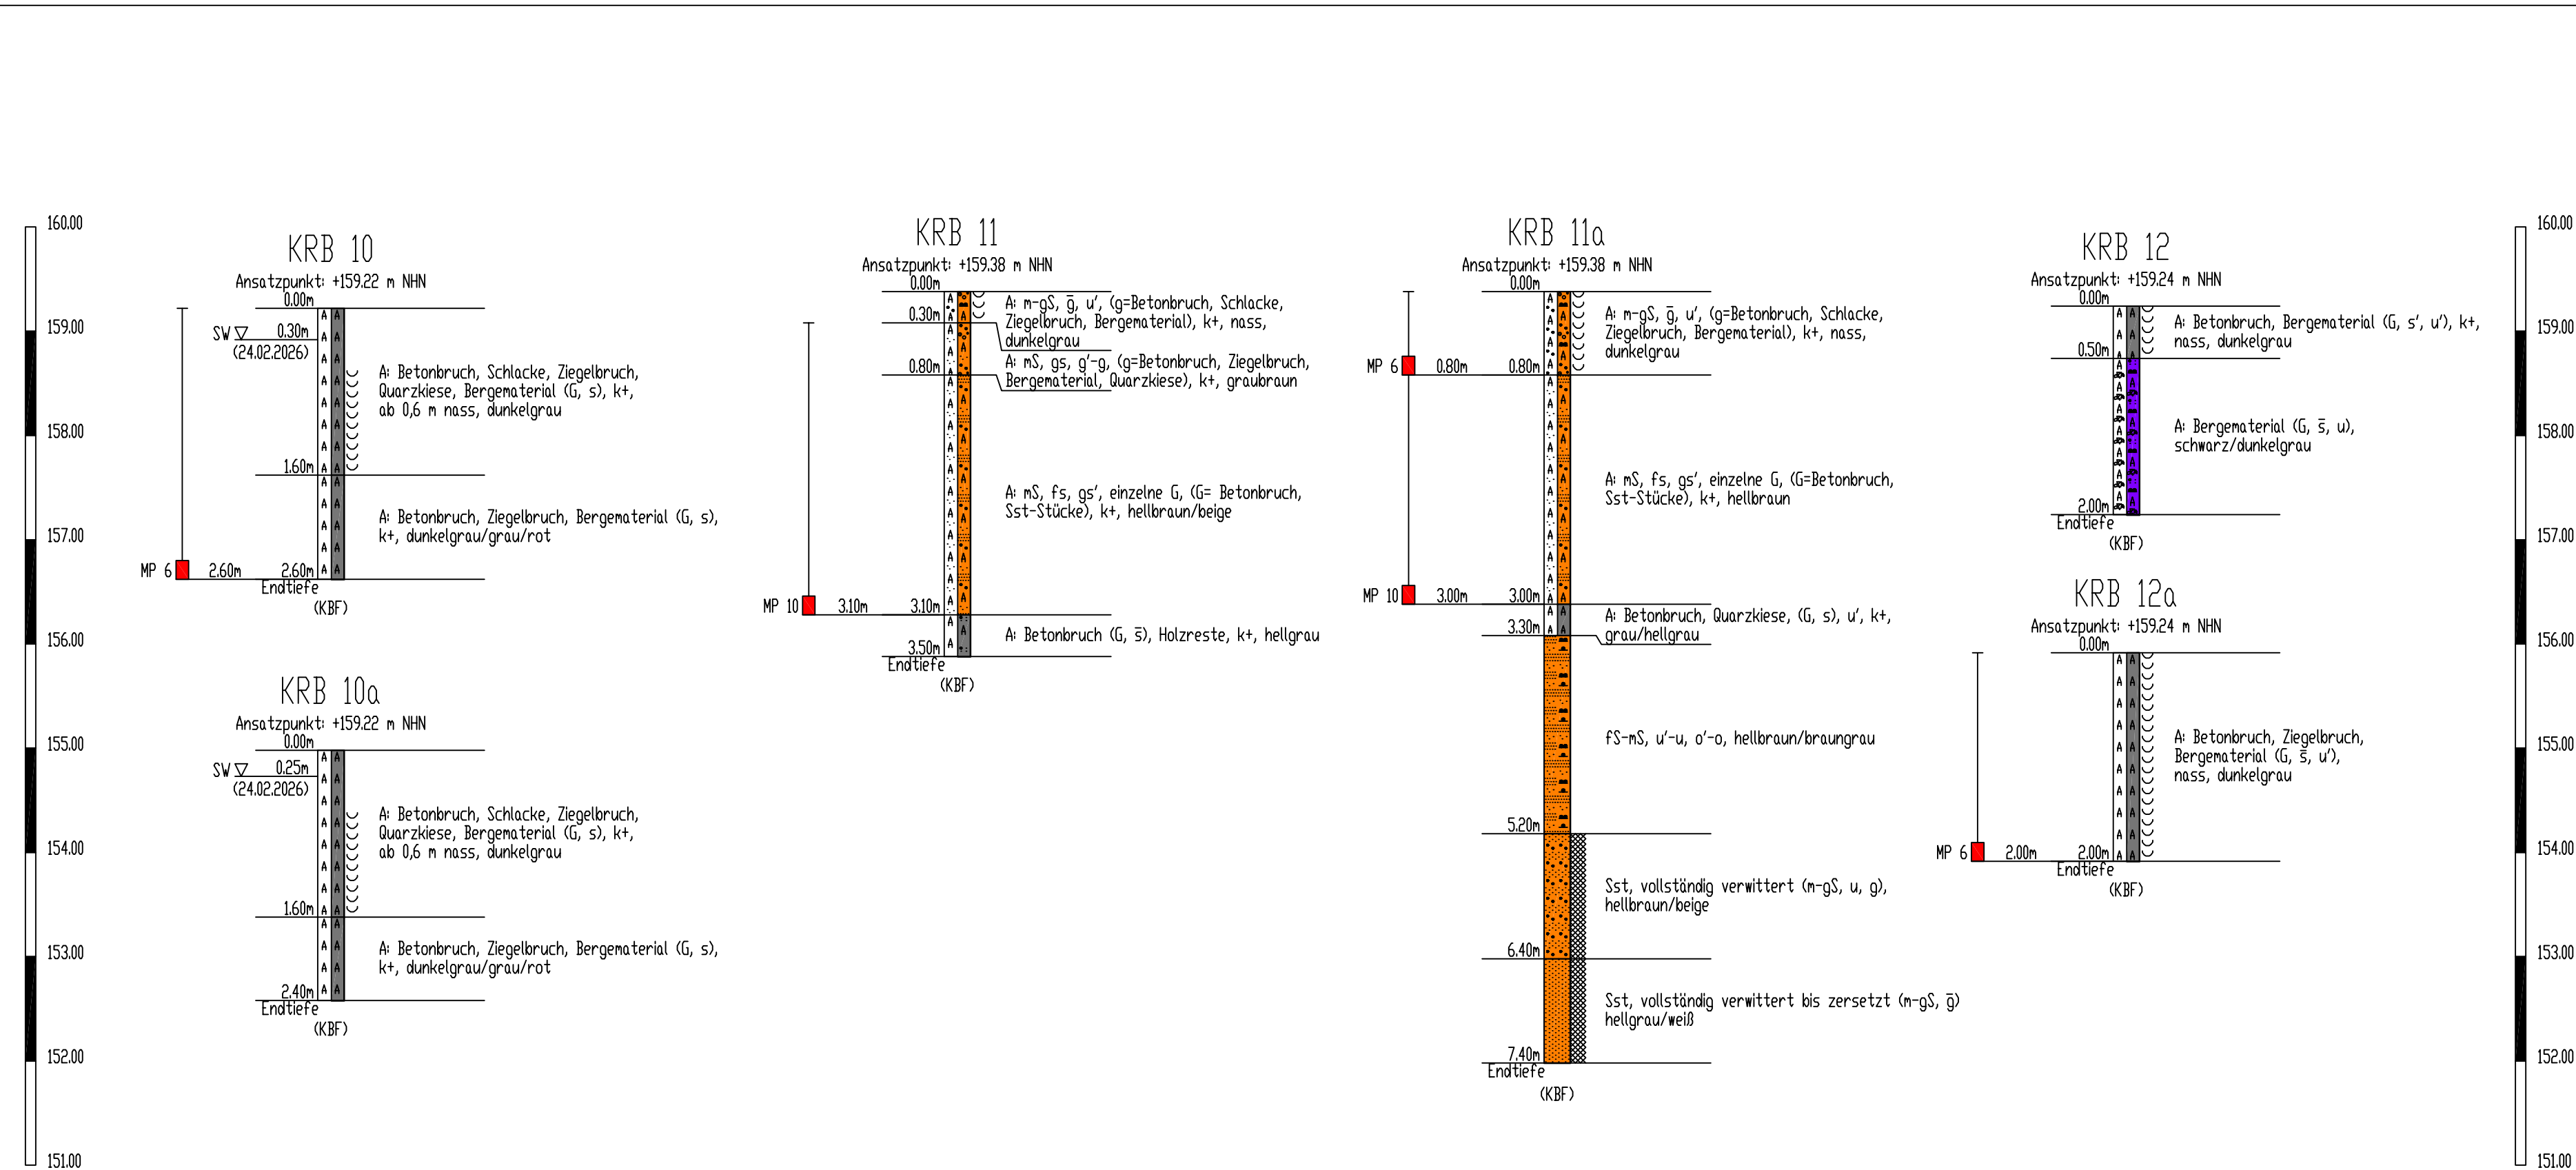

Legende

A

A

A

A

A = Auffüllung

gS

gs

gS = Grobsand
gs = grobsandig

s

s = sandig

Bm

Bm

Bm

Bm

Bm = Bergematerial

g

g

g

g

g = kiesig

Sst

Sst= Sandstein

Bbr

Bbr

Bbr

Bbr

Bbr= Betonbruch

mS

mS

mS

mS

mS = Mittelsand

u

u

u

u

u = schluffig

fs

fs

fs

fs

fs = Feinsand
fs = feinsandig

o

o

o

o

o = org. Beimengung

Proben	Wasserstände	Beschaffenheit nach DIN 4023	Verwitterungsstufen
SP Sonderprobe	GW Grundwasser angebohrt	nass halbfest	schwach verwittert
GP Gestörte Probe	GW Änderung des WSP	breig fest	mäßig-stark verwittert
KP Kernprobe	GW Ruhewasserstand	weich klüftig	vollständig verwittert zersetzt
WP Wasserprobe	SW Sickerwasser	steif	TFA = Trennflächenabstand
' = schwach - = stark	k+ = kalkhaltig k++ = stark kalkhaltig	(KBF) = kein Bohrfortschritt (KRF) = kein Rammfortschritt	SPV = Spülverlust

MP

chem. Analyse, Mischprobe

arcon

Ingenieurgesellschaft mbH

arcon Ingenieurgesellschaft mbH

Wilhelminenstraße 165 - 167

45881 Gelsenkirchen

Tel. 0209 / 94 70 6-0; Fax. 0209 / 94 70 6-10

Auftraggeber :

Stadt Ibbenbüren,
Fachdienst Tiefbau / Stadtentwässerung

Bauvorhaben :

I-NOVA Park Ibbenbüren,
Kanal- und Straßenbau,
49477 Ibbenbüren

Bodenmanagementkonzept

Maßstab	Datum:	Bohrprofile	
: 1:50	18.09.2026		
Bearbeiterin : Dreizler	Bearb.Nr.		
Zeichner : Schulz	ST254501	Anlage 2.3	5. Bericht
Dateiname : ST254501 B05 Anl2			