


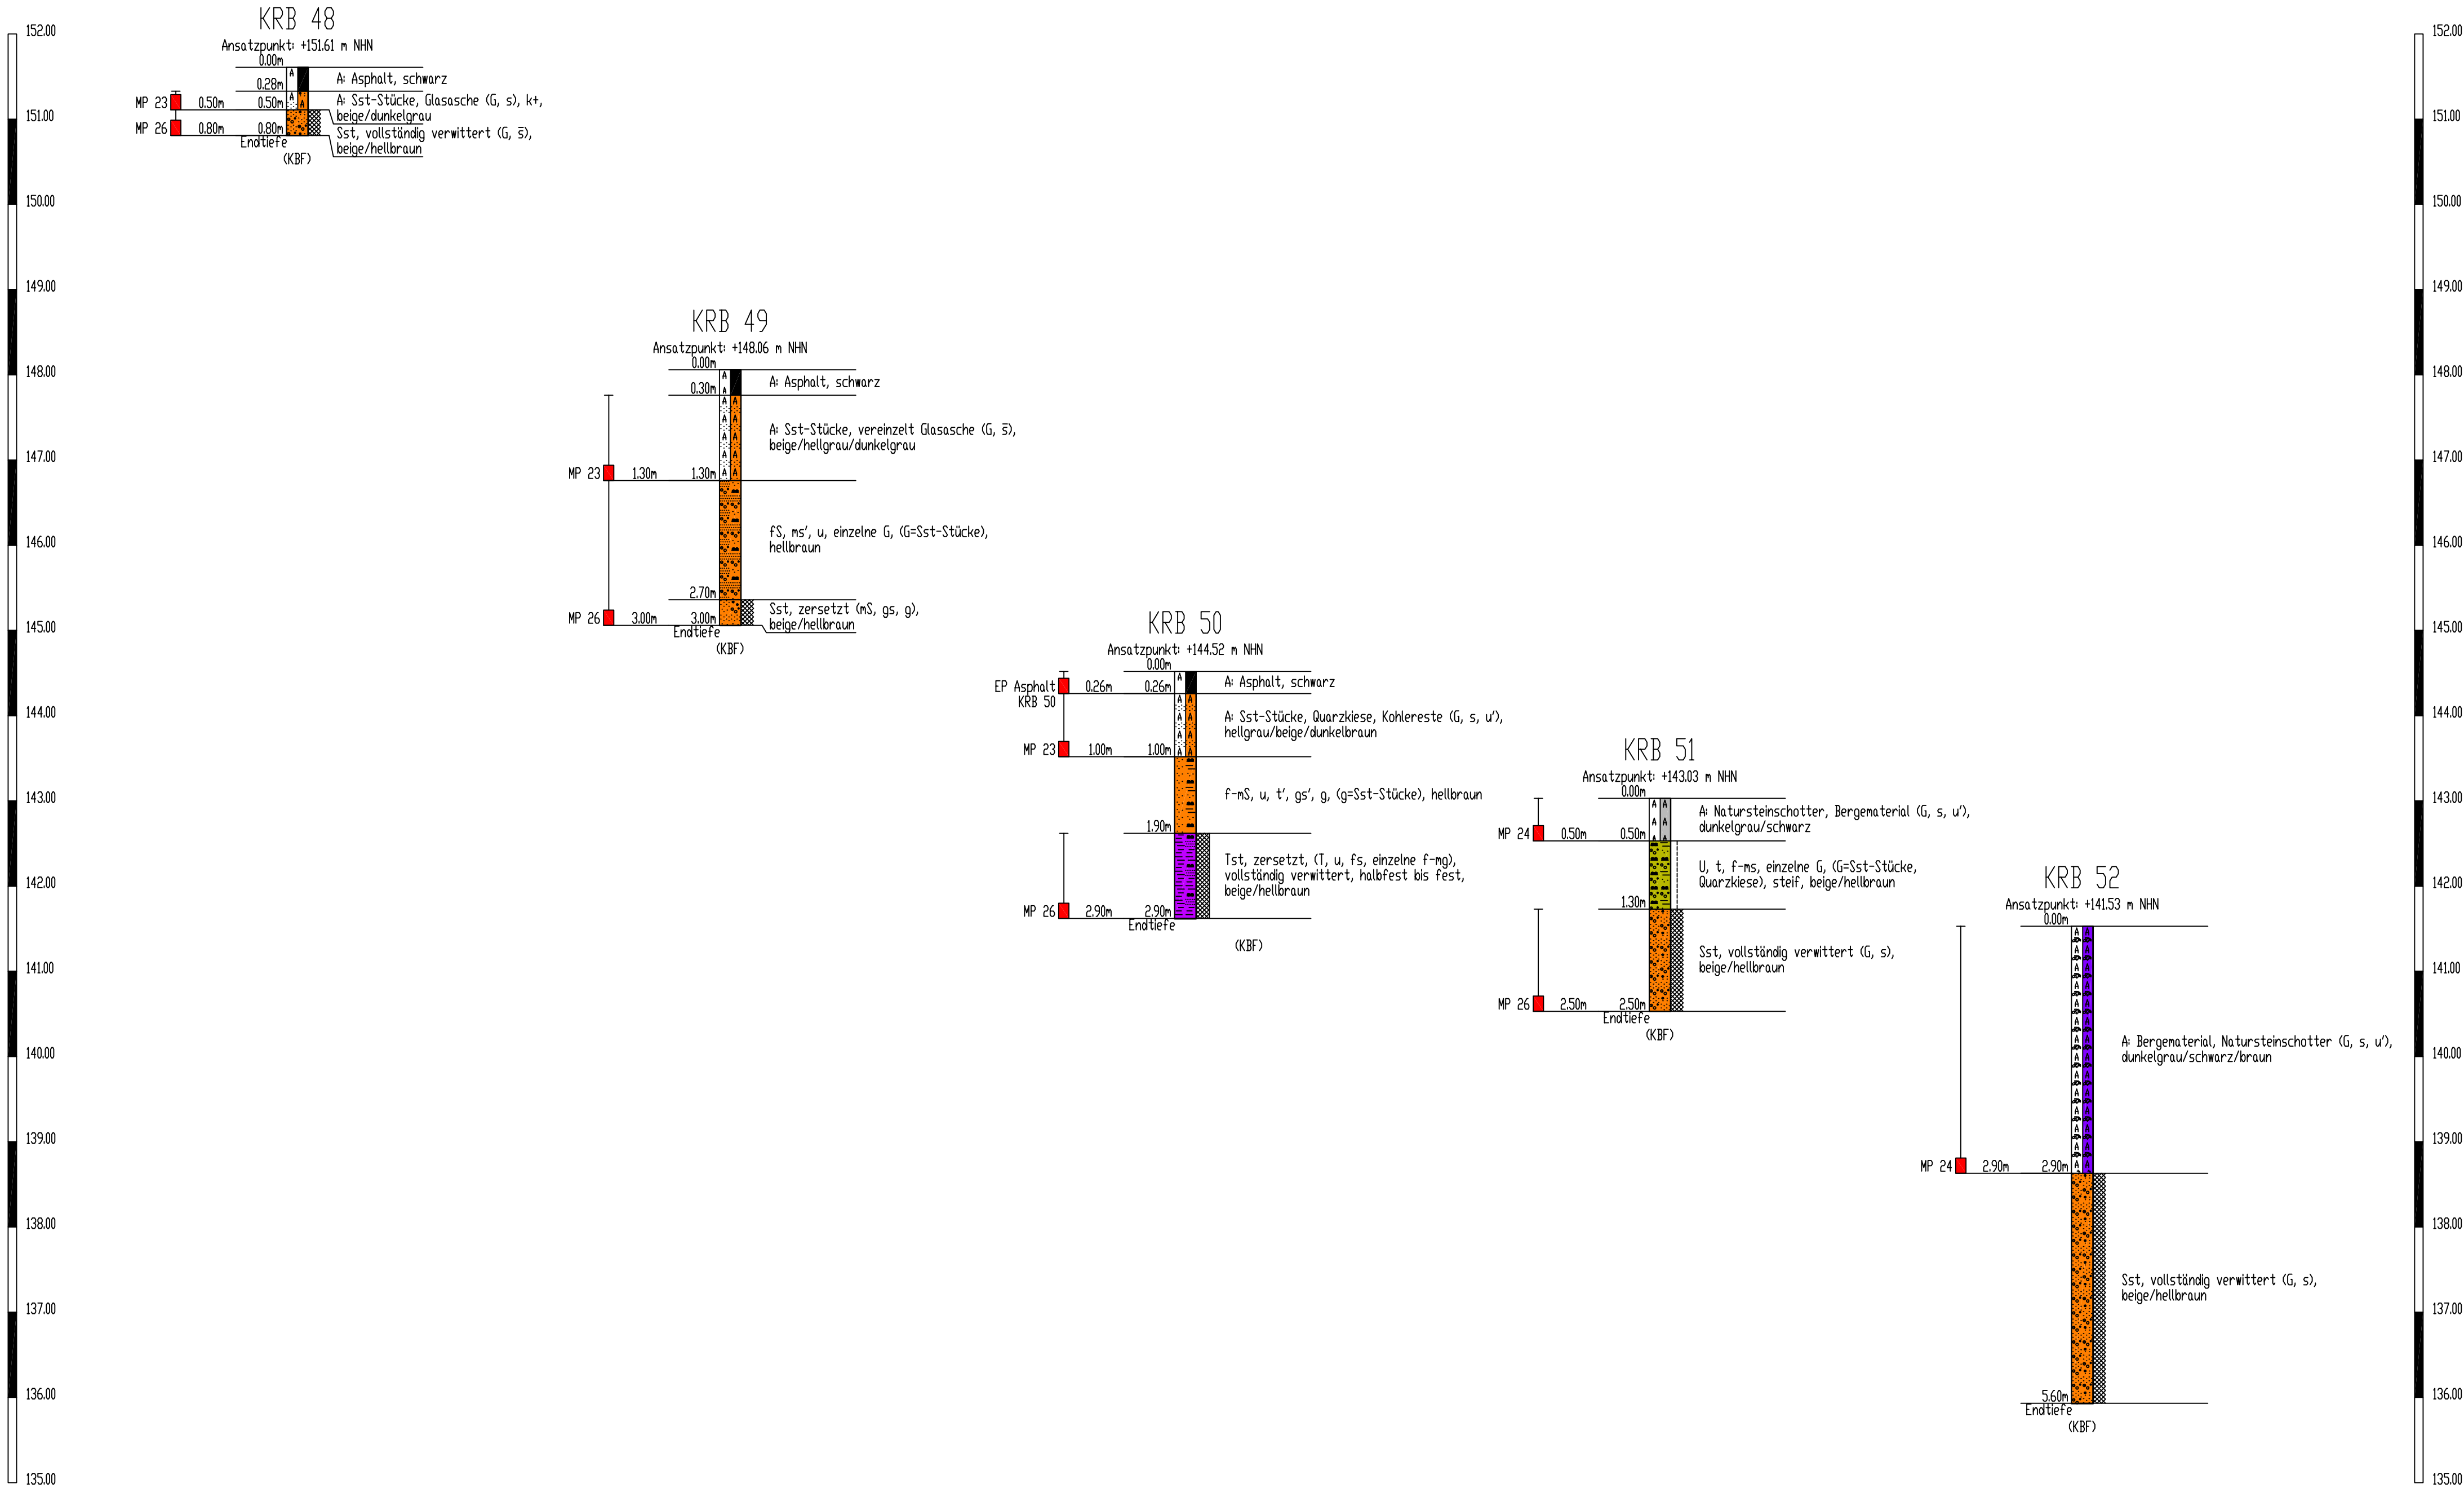

Asph= Asphalt

gs = grobsandig

s = sandig

Ist= Tonstein

A A

A A

G = Kies

Sst= Sandstein

Stm= oSt

Stm= oSt

Stm = Bergematerial

ns = Mittelsand

u = Schluff

fs = Feinsand

Nsts= Natursteinschotter

T = Ton

Proben

Wasserstände

Beschaffenheit nach DIN 4023

Verwitterungsstufen

SP Sonderprobe

GP Gestörte Probe

KP Kernprobe

WP Wasserprobe

' = schwach

- = stark

GW Grundwasser angeböhrt

GW Änderung des WSP

GW Ruhewasserstand

SW Sickerwasser

nass

breiig

weich

steif

halbfest

fest

klüftig

schwach verwittert

mäßig-stark verwittert

vollständig verwittert

zersetzt

TFA = Trennflächenabstand

SPV = Spülverlust

chem. Analyse, Einzelprobe

chem. Analyse, Mischprobe

Ingenieurgesellschaft mbH

arcccon Ingenieurgesellschaft mbH

Wilhelminenstraße 165 - 167

45881 Gelsenkirchen

Tel. 0209 / 94 70 6-0; Fax. 0209 / 94 70 6-10

Auftraggeber :

Stadt Ibbenbüren,
Fachdienst Tiefbau / Stadtentwässerung

Bauvorhaben :

I-NOVA Park Ibbenbüren,
Kanal- und Straßenbau,
49477 Ibbenbüren

Umwelttechnische Untersuchungen und Begutachtung

Maßstab : 1:50

Datum: 26.08.2026

Bearbeiterin : Dreizler

Bearb.Nr.

Zeichner : Schulz

ST254501

Dateiname : ST254501 B03 Anl2

ST254501

Bohrprofile

Anlage 2.11

3. Bericht