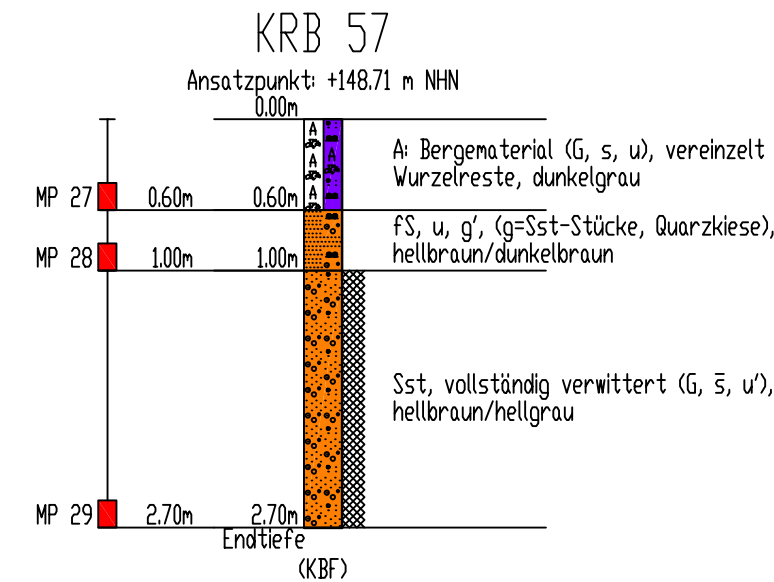
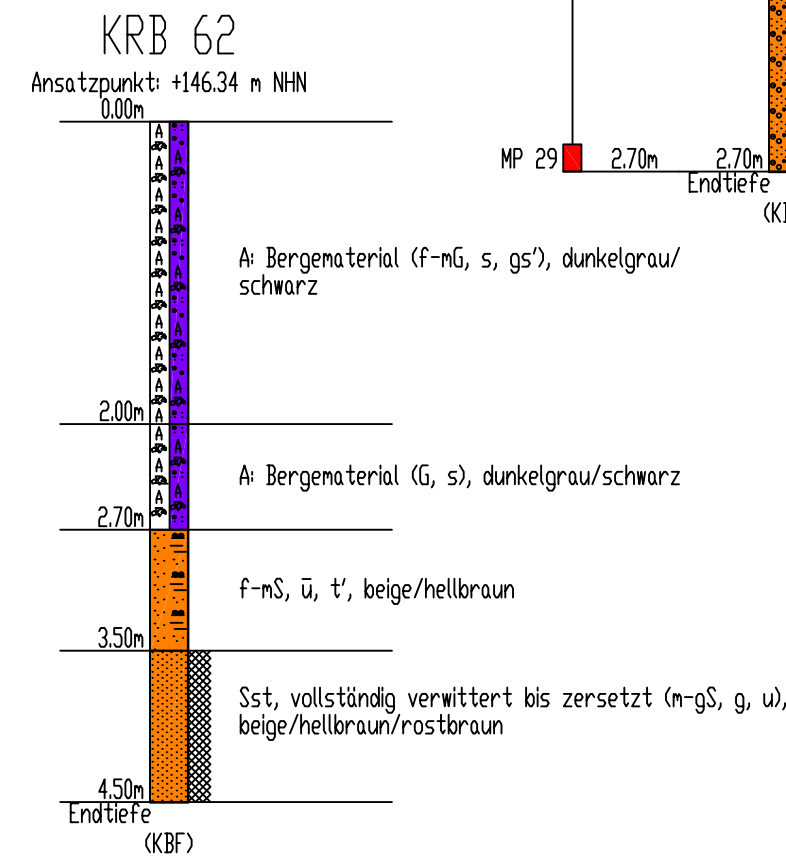
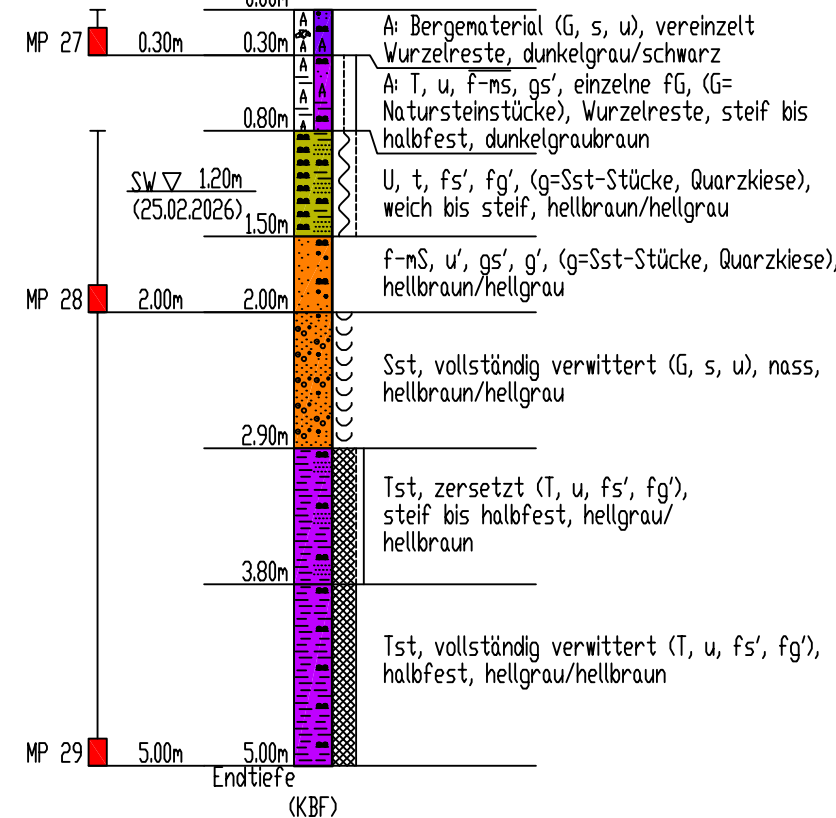
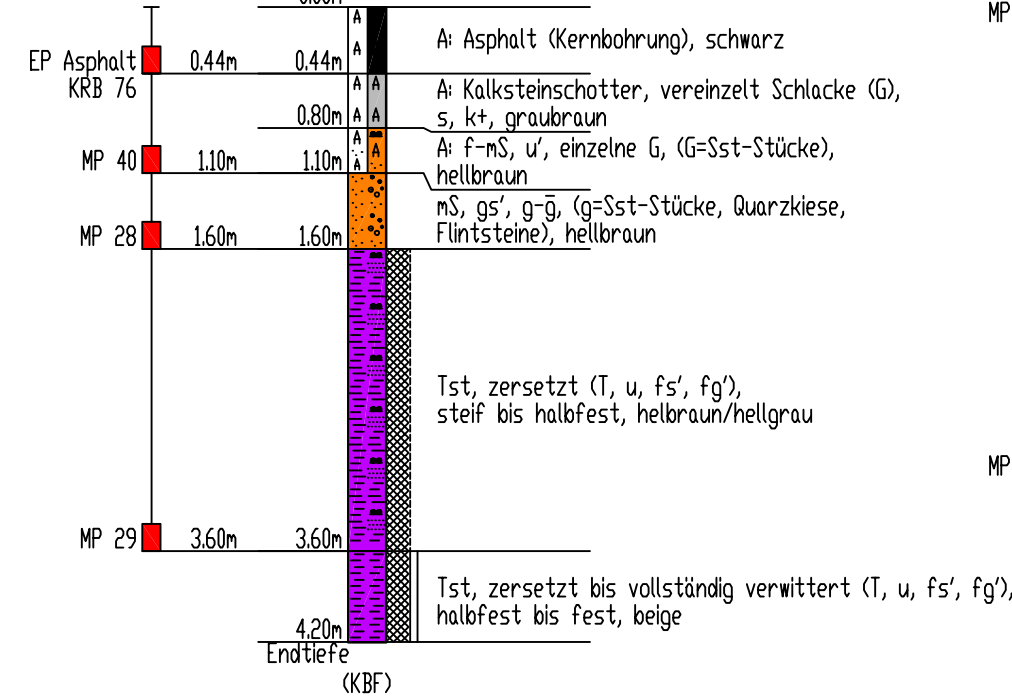
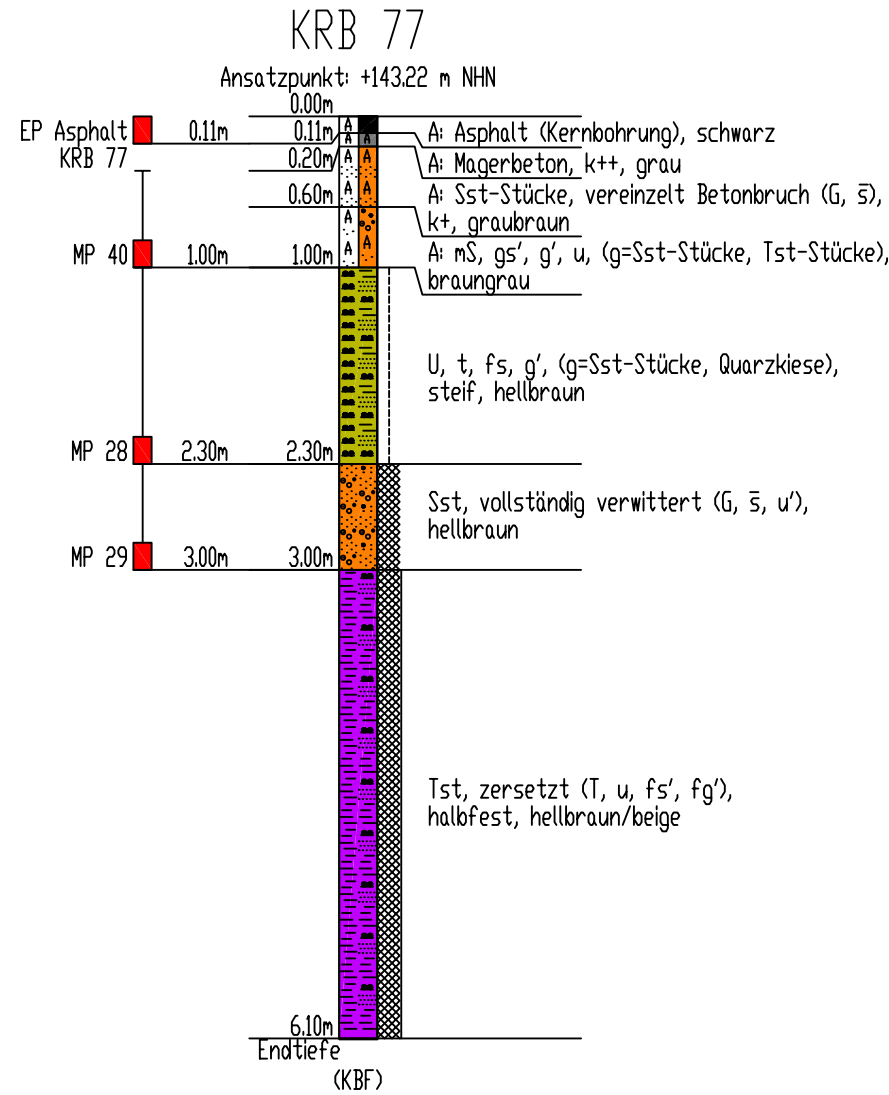


Legende			
 Asph = Asphalt	 A = Auffüllung	 Bm = Bergematerial	 fg = feinkiesig
 fs = Feinsand fs = feinsandig	 gs = grobsandig	 Ksts = Kalksteinschotter	 G = Kies g = kiesig
 MBe = Magerbeton	 ns = Mittelsand ns = mittelsandig	 s = sandig	 Sst = Sandstein
 U = Schluff u = schluffig	 T = Ton t = tonig	 Tst = Tonstein	
Proben SP  _____ Sonderprobe GP  _____ Gestörte Probe KP  _____ Kernprobe WP  _____ Wasserprobe ' = schwach - = stark	Wasserstände GW  _____ Grundwasser angeböhrt GW  _____ Änderung des WSP GW  _____ Ruhewasserstand SW  _____ Sickerwasser k+ = kalkhaltig k++ = stark kalkhaltig	Beschaffenheit nach DIN 4023  nass  breiig  weich  steif  halbfest  fest  klüftig (KBF) = kein Bohrfortschritt (KRF) = kein Rammfortschritt	Verwitterungsstufen  schwach verwittert  mäßig-stark verwittert  vollständig verwittert  zersetzt TFA = Trennflächenabstand SPV = Spülverlust
 chem. Analyse, Einzelprobe  chem. Analyse, Mischprobe			
 Ingenieurgesellschaft mbH		arcon Ingenieurgesellschaft mbH	
		Wilhelminenstraße 165 - 167	
		45881 Gelsenkirchen	
		Tel. 0209 / 94 70 6-0; Fax. 0209 / 94 70 6-10	
Auftraggeber : Stadt Ibbenbüren, Fachdienst Tiefbau / Stadtentwässerung Bauvorhaben : I-NOVA Park Ibbenbüren, Kanal- und Straßenbau, 49477 Ibbenbüren Umwelttechnische Untersuchungen und Begutachtung			
Maßstab : 1:50 Bearbeiterin : Dreizler Zeichner : Schulz Dateiname : ST254501 B03 Anl2		Datum: 26.08.2026 Bearb.Nr. ST254501	
		Bohrprofile	
		Anlage 2.13	
		3. Bericht	