
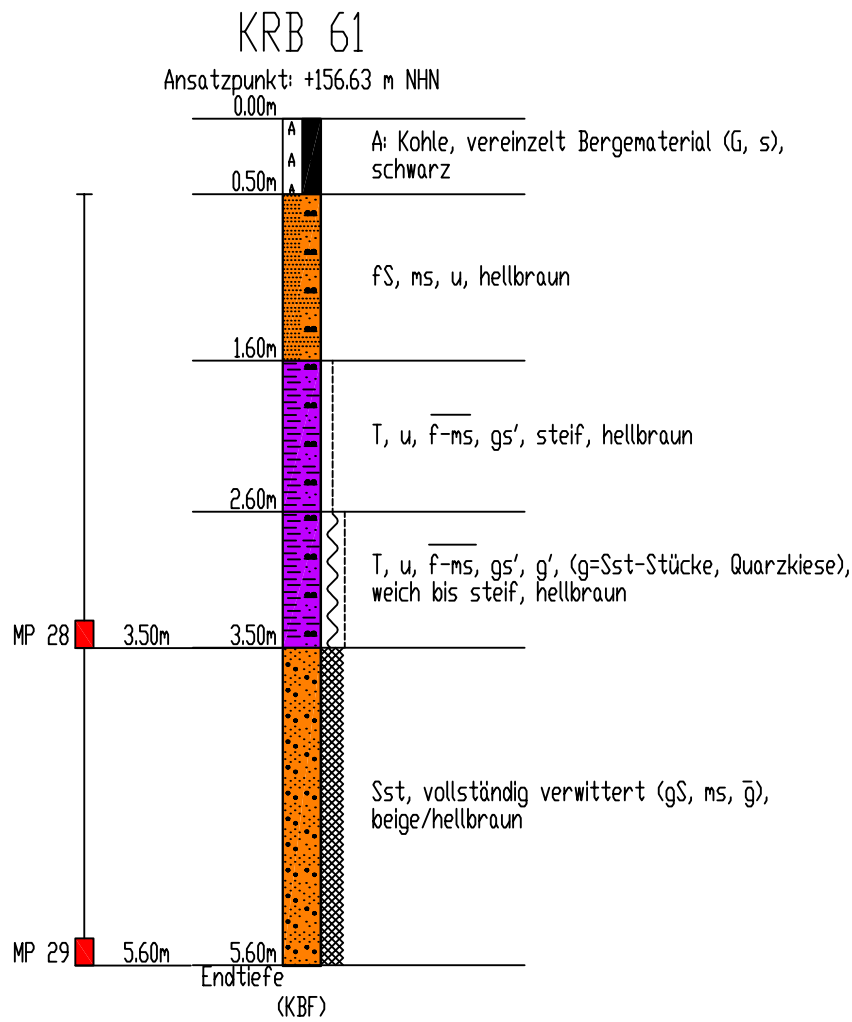
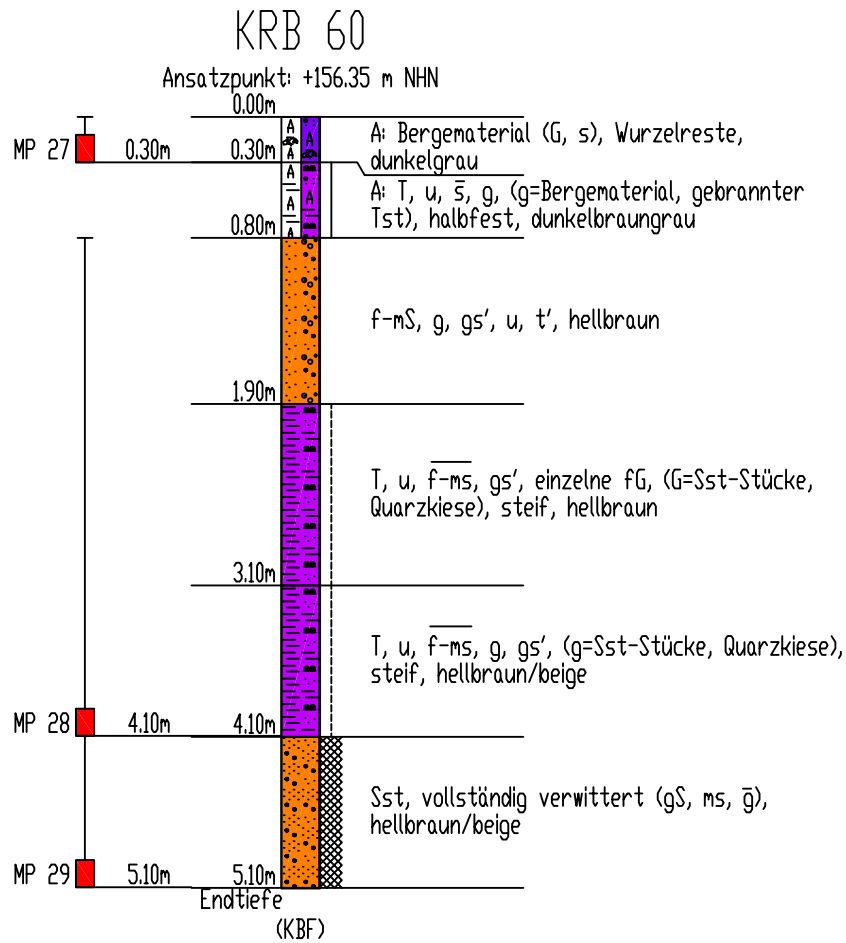
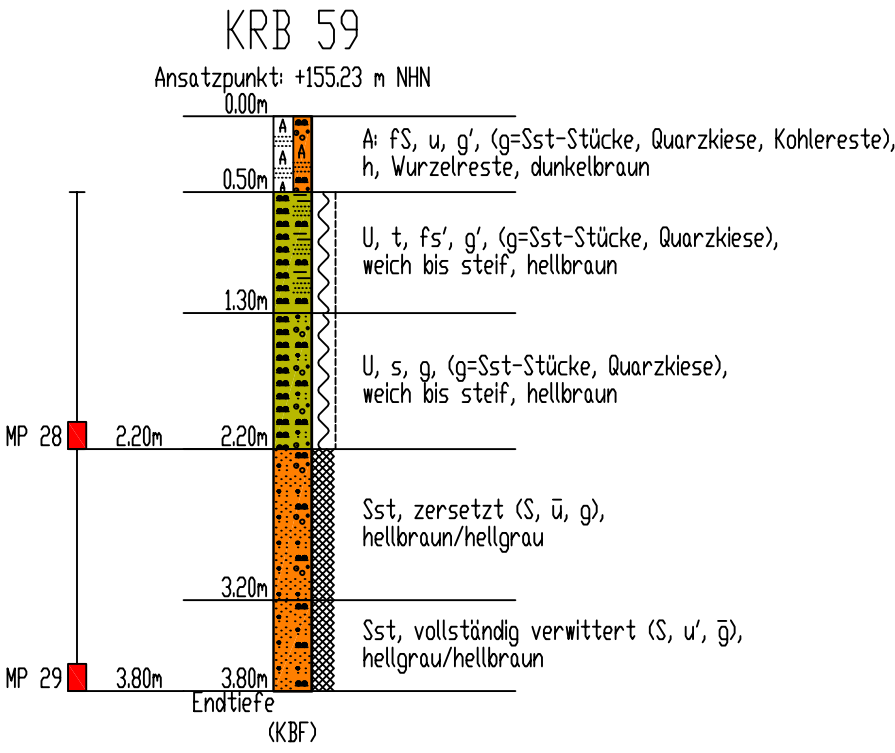
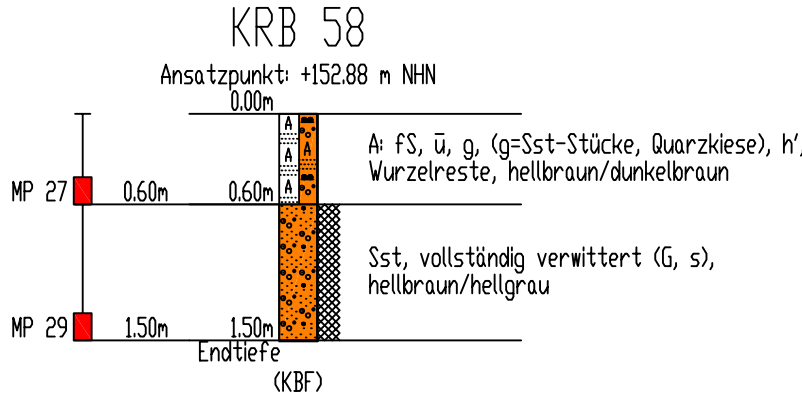


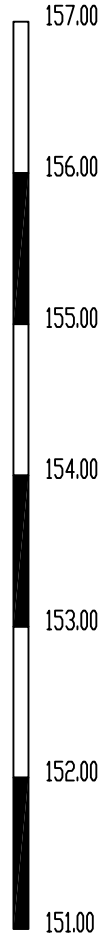

Legende

	A = Auffüllung		Bm = Bergematerial		fS = Feinsand		fs = feinsandig		gS = Grobsand
	G = Kies		g = kiesig		ms = mittelsandig		S = Sand		s = sandig
	U = Schluff		u = schluffig		K = Kohle		t = tonig		Sst= Sandstein

Proben	Wasserstände	Beschaffenheit nach DIN 4023	Verwitterungsstufen
SP Sonderprobe	GW Grundwasser angebohrt	nass halbfest	schwach verwittert
GP Gestörte Probe	GW Änderung des WSP	breiig fest	mäßig-stark verwittert
KP Kernprobe	GW Ruhewasserstand	weich klüftig	vollständig verwittert zersetzt
WP Wasserprobe	SW Sickerwasser	steif	TFA = Trennflächenabstand
' = schwach - = stark	k+ = kalkhaltig k++ = stark kalkhaltig	(KBF) = kein Bohrfortschritt (KRF) = kein Rammfortschritt	SPV = Spülverlust

chem. Analyse, Mischprobe

arcon
Ingenieurgesellschaft mbH

arcon Ingenieurgesellschaft mbH
Wilhelminenstraße 165 - 167
45881 Gelsenkirchen
Tel. 0209 / 94 70 6-0; Fax. 0209 / 94 70 6-10

Auftraggeber : Stadt Ibbenbüren,
Fachdienst Tiefbau / Stadtentwässerung

Bauvorhaben : I-NOVA Park Ibbenbüren,
Kanal- und Straßenbau,
49477 Ibbenbüren

Umwelttechnische Untersuchungen und Begutachtung

Maßstab : 1:50	Datum: 26.08.2026	Bohrprofile	
Bearbeiterin : Dreizler	Bearb.Nr. ST254501		
Zeichner : Schulz			
Dateiname : ST254501 B03 Anl2		Anlage 2.14	3. Bericht