


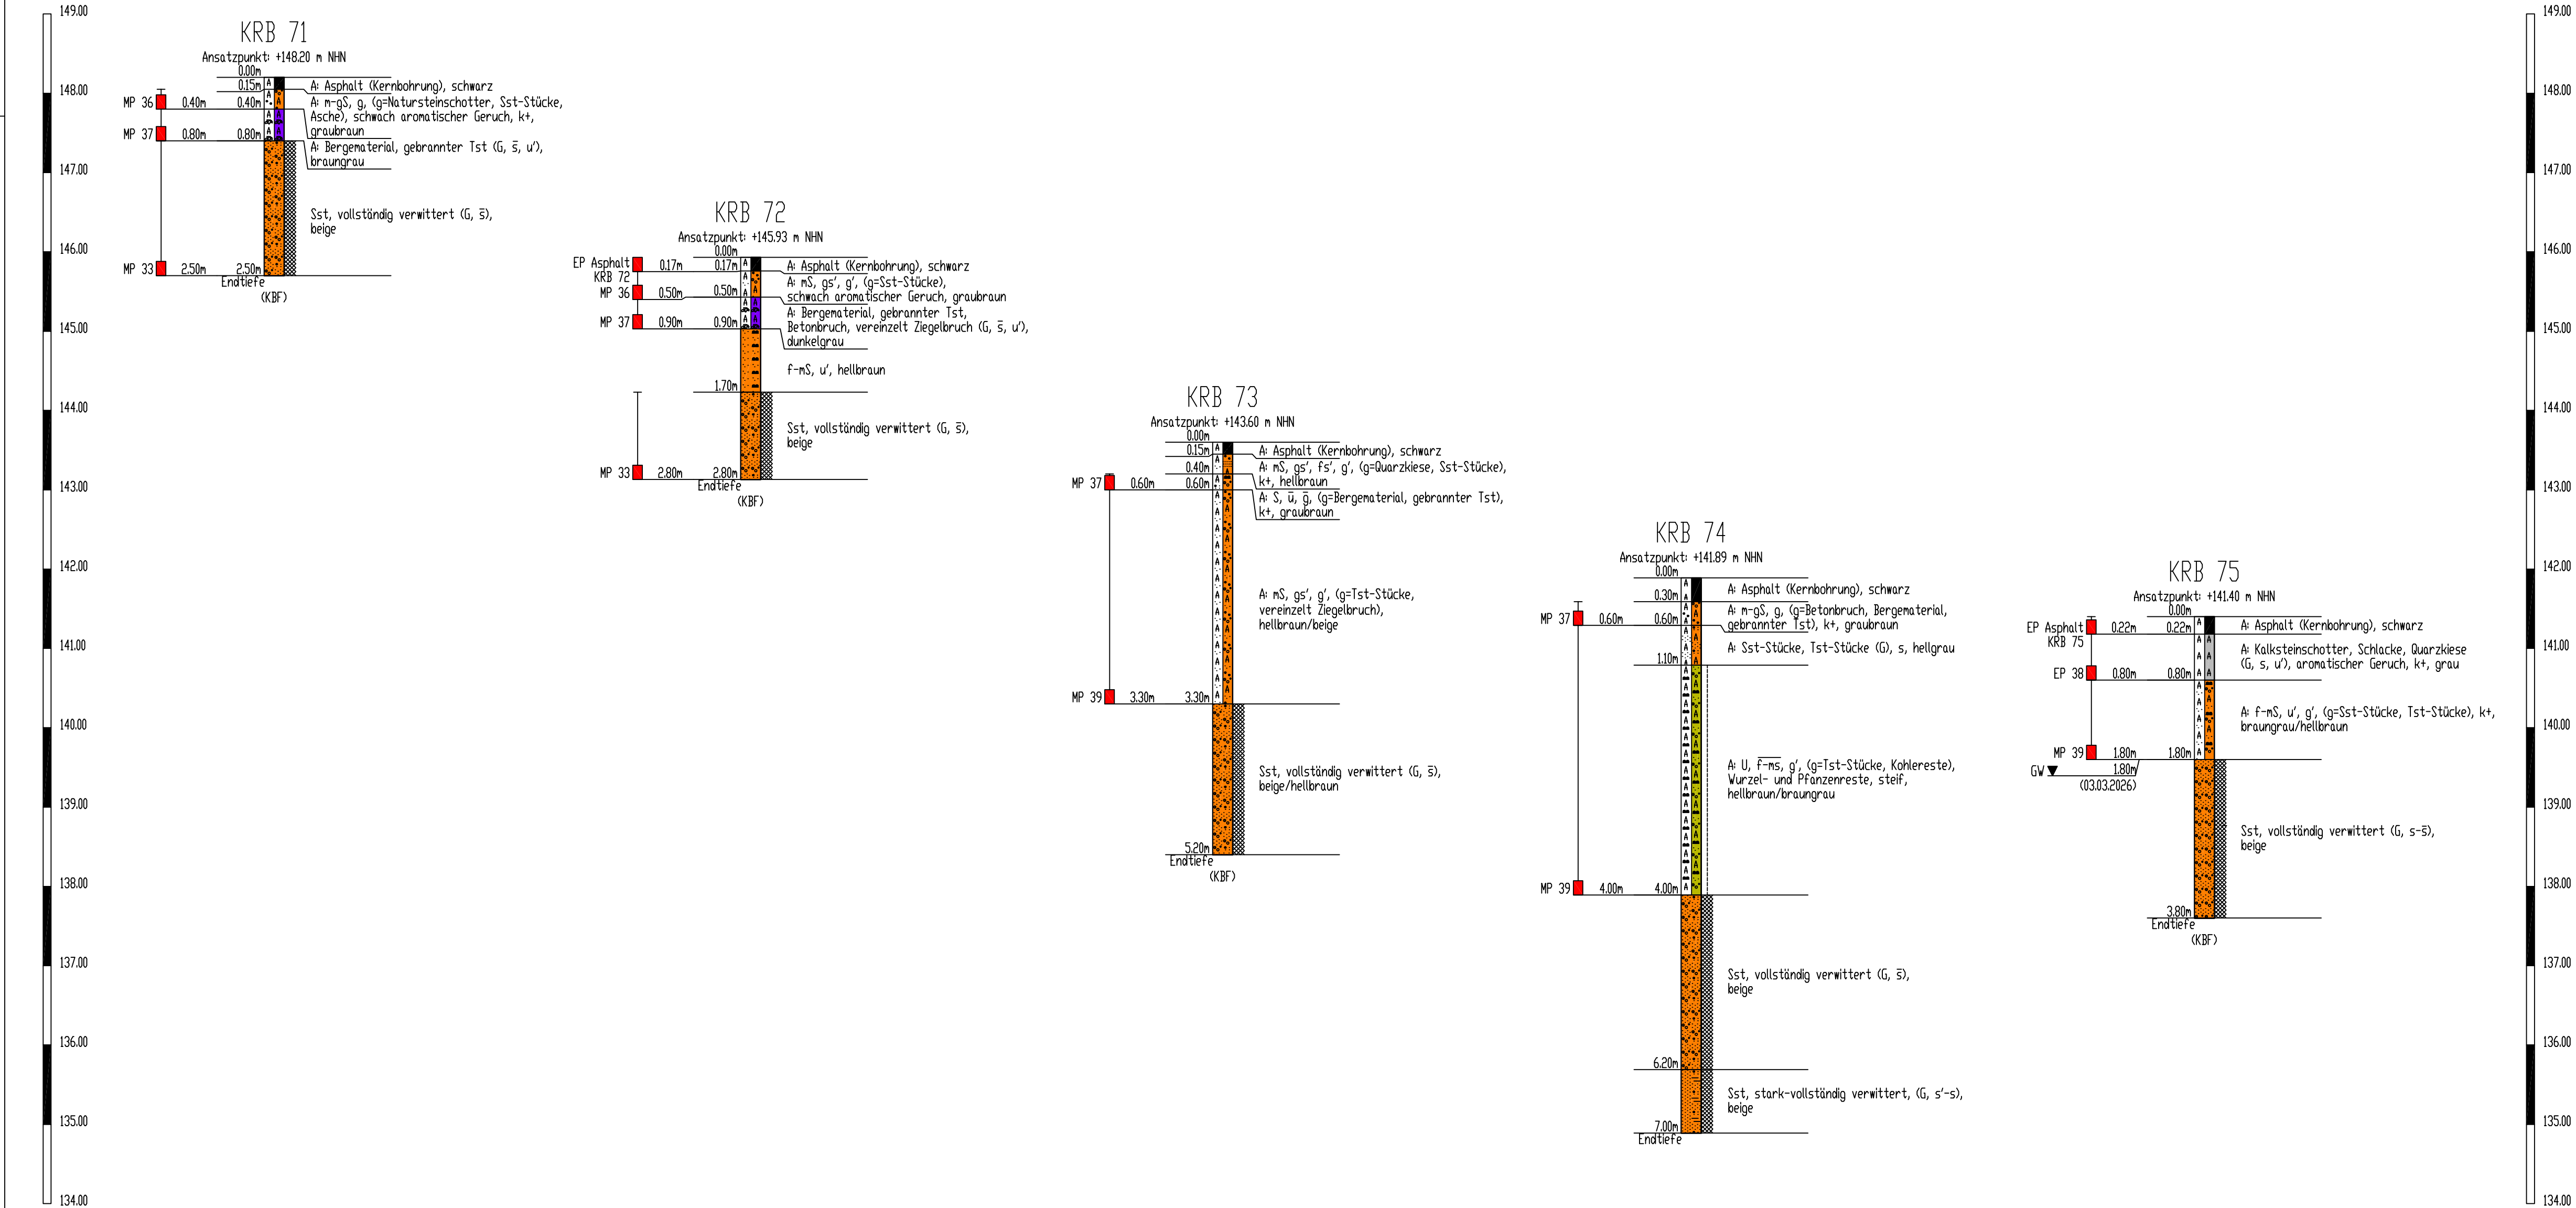

Legende

Asph Asphalt

gs = Grobsand
gs = grobsandig

S = Sand
s = sandig

A A A
A = Auffüllung

Ksts Kalksteinschotter

Sst = Sandstein

Bm = Bergematerial

G = Kies
g = kiesig

U = Schluff
u = schluffig

fs = feinsandig

mS = Mittelsand
ms = mittelsandig

t = tonig

Proben	Wasserstände	Beschaffenheit nach DIN 4023	Verwitterungsstufen
SP Sonderprobe	GW Grundwasser angebohrt	nass halbfest	schwach verwittert
GP Gestörte Probe	GW Änderung des WSP	breiig fest	mäßig-stark verwittert
KP Kernprobe	GW Ruhewasserstand	weich klüftig	vollständig verwittert zersetzt
WP Wasserprobe	SW Sickerwasser	steif	TFA = Trennflächenabstand
' = schwach - = stark	k+ = kalkhaltig k++ = stark kalkhaltig	(KBF) = kein Bohrfortschritt (KRF) = kein Rammfortschritt	SPV = Spülverlust

EP

chem. Analyse, Einzelprobe

MP

chem. Analyse, Mischprobe

arcon
Ingenieurgesellschaft mbH

arcon Ingenieurgesellschaft mbH
Wilhelminenstraße 165 - 167
45881 Gelsenkirchen
Tel. 0209 / 94 70 6-0; Fax. 0209 / 94 70 6-10

Auftraggeber :
Stadt Ibbenbüren,
Fachdienst Tiefbau / Stadtentwässerung

Bauvorhaben :
I-NOVA Park Ibbenbüren,
Kanal- und Straßenbau,
49477 Ibbenbüren

Umwelttechnische Untersuchungen und Begutachtung

Maßstab : 1:50	Datum:	Bohrprofile	
Bearbeiterin : Dreizler	26.08.2026		
Zeichner : Schulz	Bearb.Nr.	Anlage 2.17	3. Bericht
Dateiname : ST254501 B03 Anl2	ST254501		