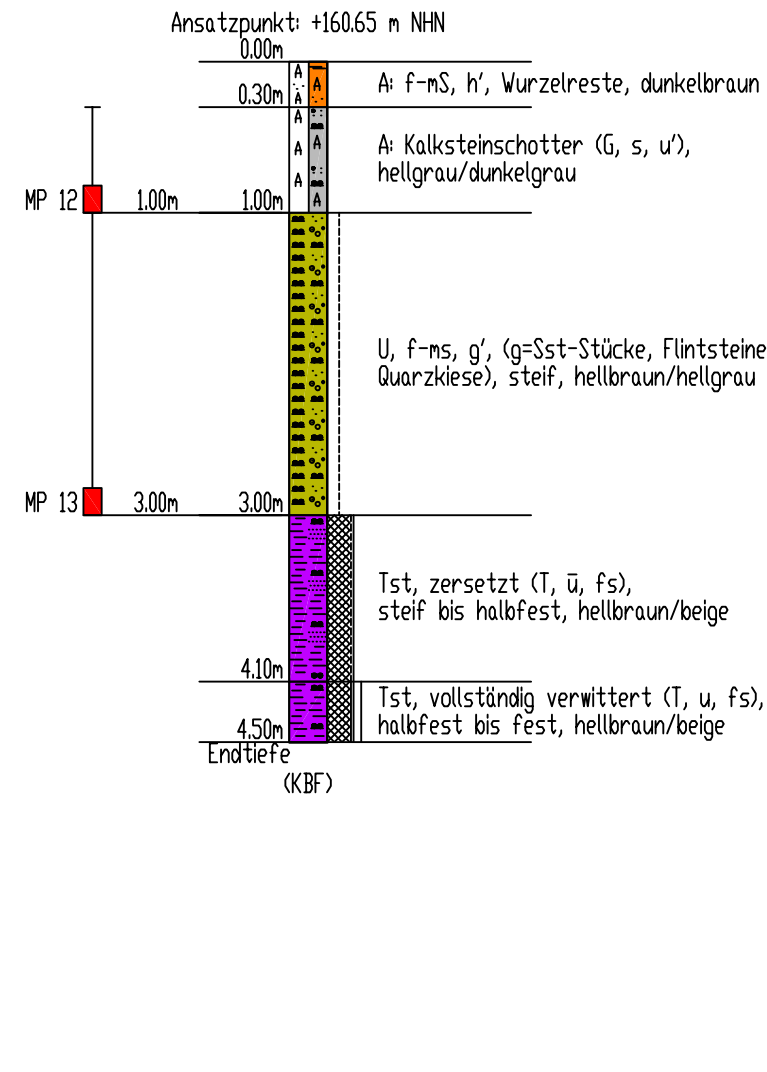
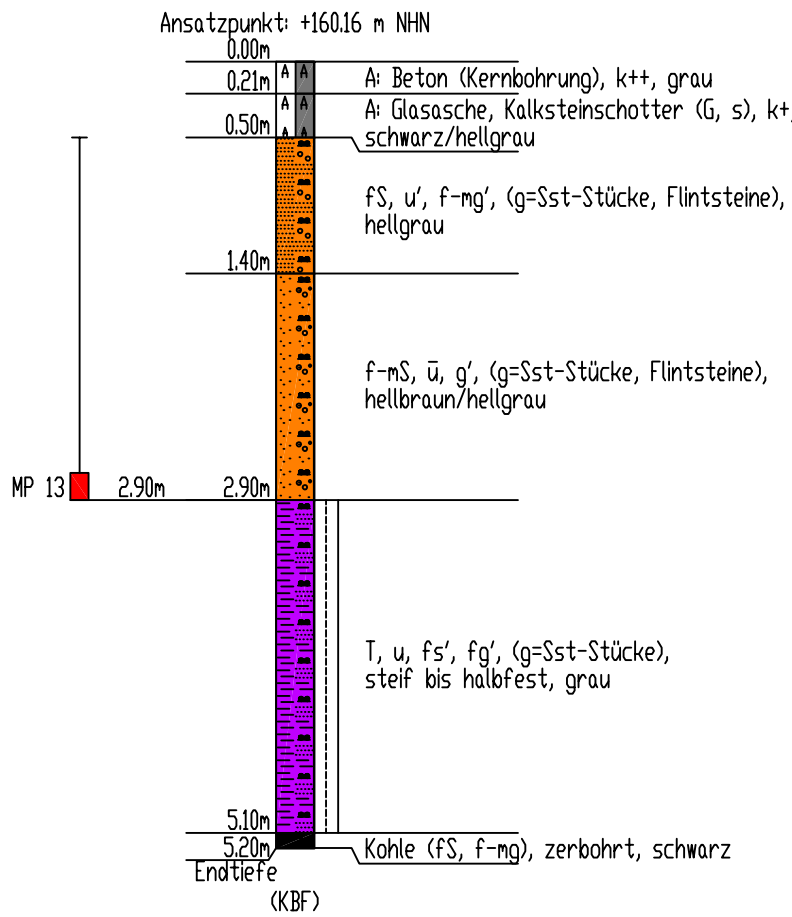
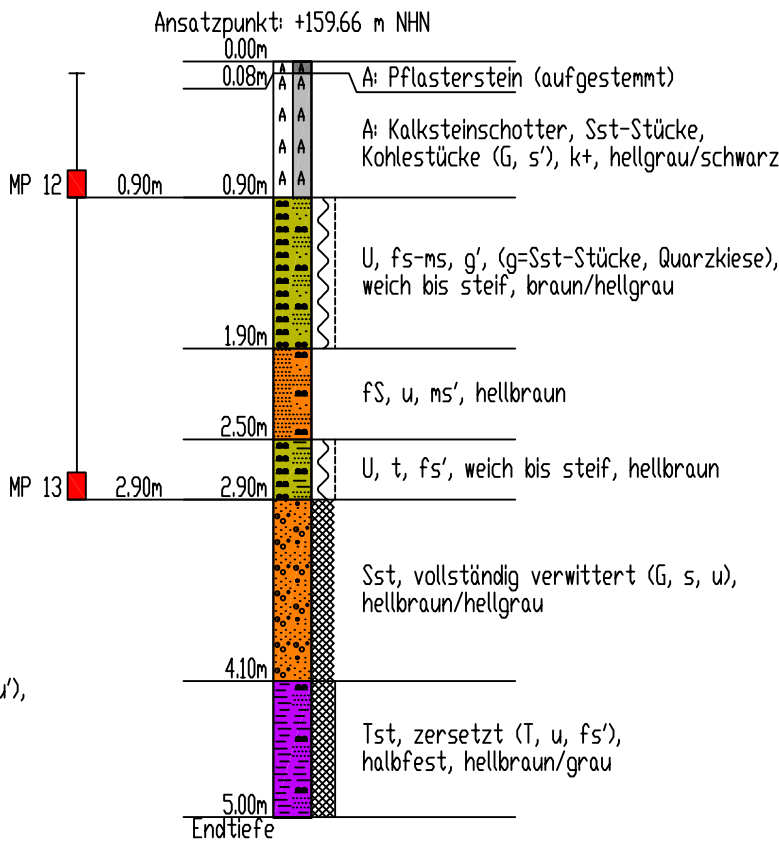
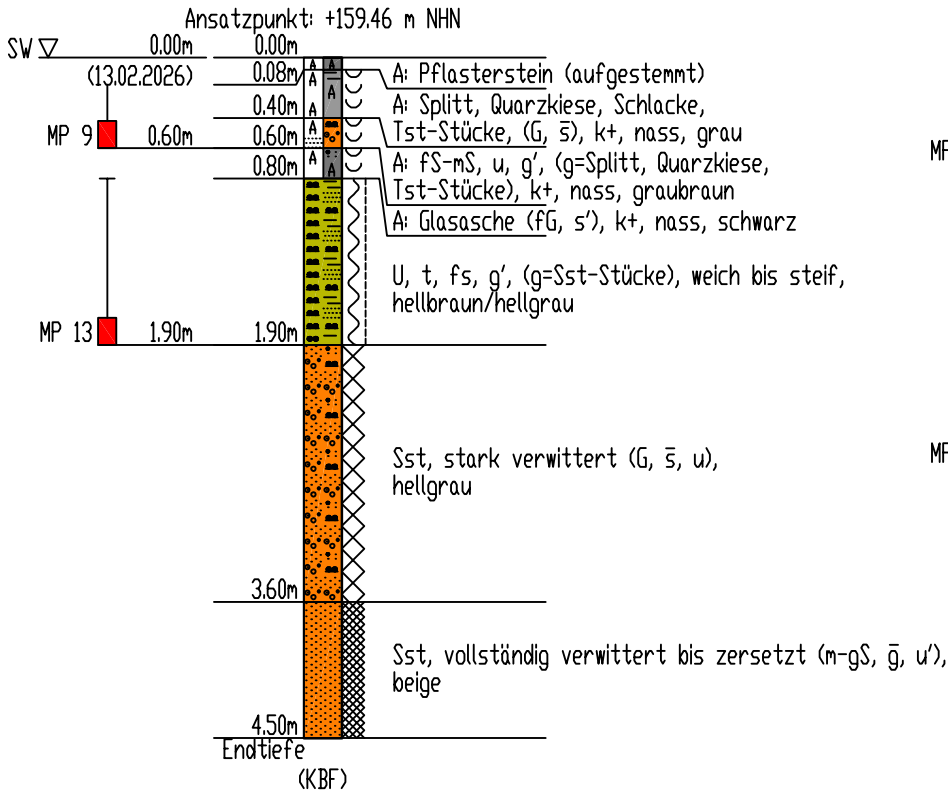
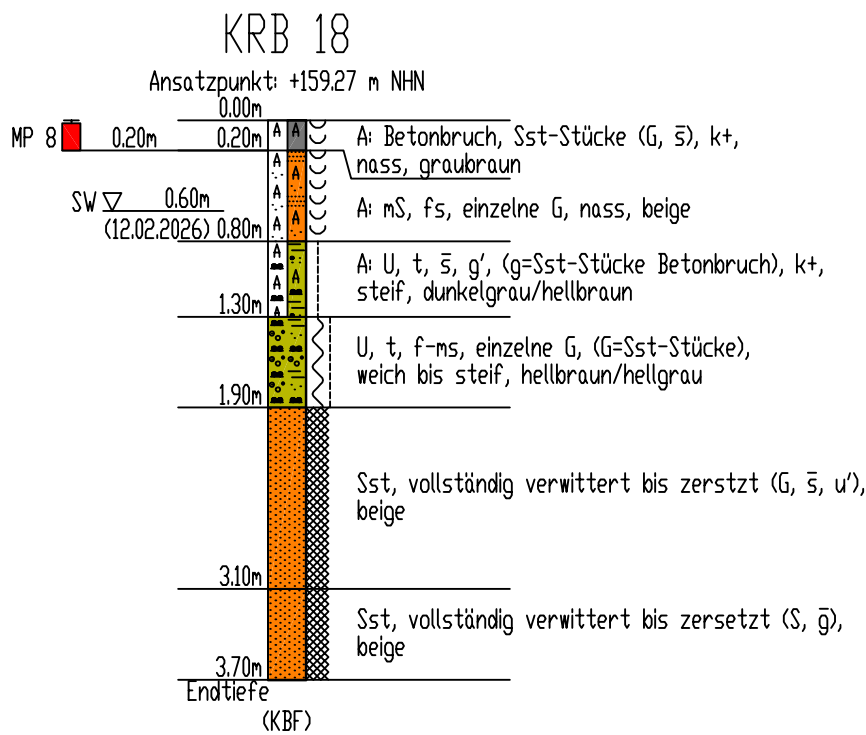


Legende

 A = Auffüllung	 B = Beton	 Bbr = Betonbruch	 fs = Feinsand fs = feinsandig
 Glas = Glasasche	 h = humos	 Ksts = Kalksteinschotter	 G = Kies g = kiesig
 K = Kohle	 mg = mittelkiesig	 mS = Mittelsand ms = mittelsandig	 Pfst = Pflasterstein
 s = sandig	 Sst = Sandstein	 U = Schluff u = schluffig	 Spl = Splitt
 T = Ton t = tonig	 Tst = Tonstein		

Proben	Wasserstände	Beschaffenheit nach DIN 4023	Verwitterungsstufen
SP Sonderprobe GP Gestörte Probe KP Kernprobe WP Wasserprobe	GW Grundwasser angebohrt GW Änderung des WSP GW Ruhewasserstand SW Sickerwasser	nass breiig weich steif halbfest fest klüftig	schwach verwittert mäßig-stark verwittert vollständig verwittert zersetzt TFA = Trennflächenabstand SPV = Spülverlust
' = schwach - = stark	k+ = kalkhaltig k++ = stark kalkhaltig	(KBF) = kein Bohrfortschritt (KRF) = kein Rammfortschritt	

MP chem. Analyse, Mischprobe

	arcccon Ingenieurgesellschaft mbH Wilhelminenstraße 165 - 167 45881 Gelsenkirchen Tel. 0209 / 94 70 6-0; Fax. 0209 / 94 70 6-10
--	---

Auftraggeber :	Stadt Ibbenbüren, Fachdienst Tiefbau / Stadtentwässerung
Bauvorhaben :	I-NOVA Park Ibbenbüren, Kanal- und Straßenbau, 49477 Ibbenbüren

Umwelttechnische Untersuchungen und Begutachtung

Maßstab : 1:50 Bearbeiterin : Dreizler Zeichner : Schulz Dateiname : ST254501 B03 Anl2	Datum: 26.08.2026 Bearb.Nr. ST254501	Bohrprofile Anlage 2.5
		3. Bericht