


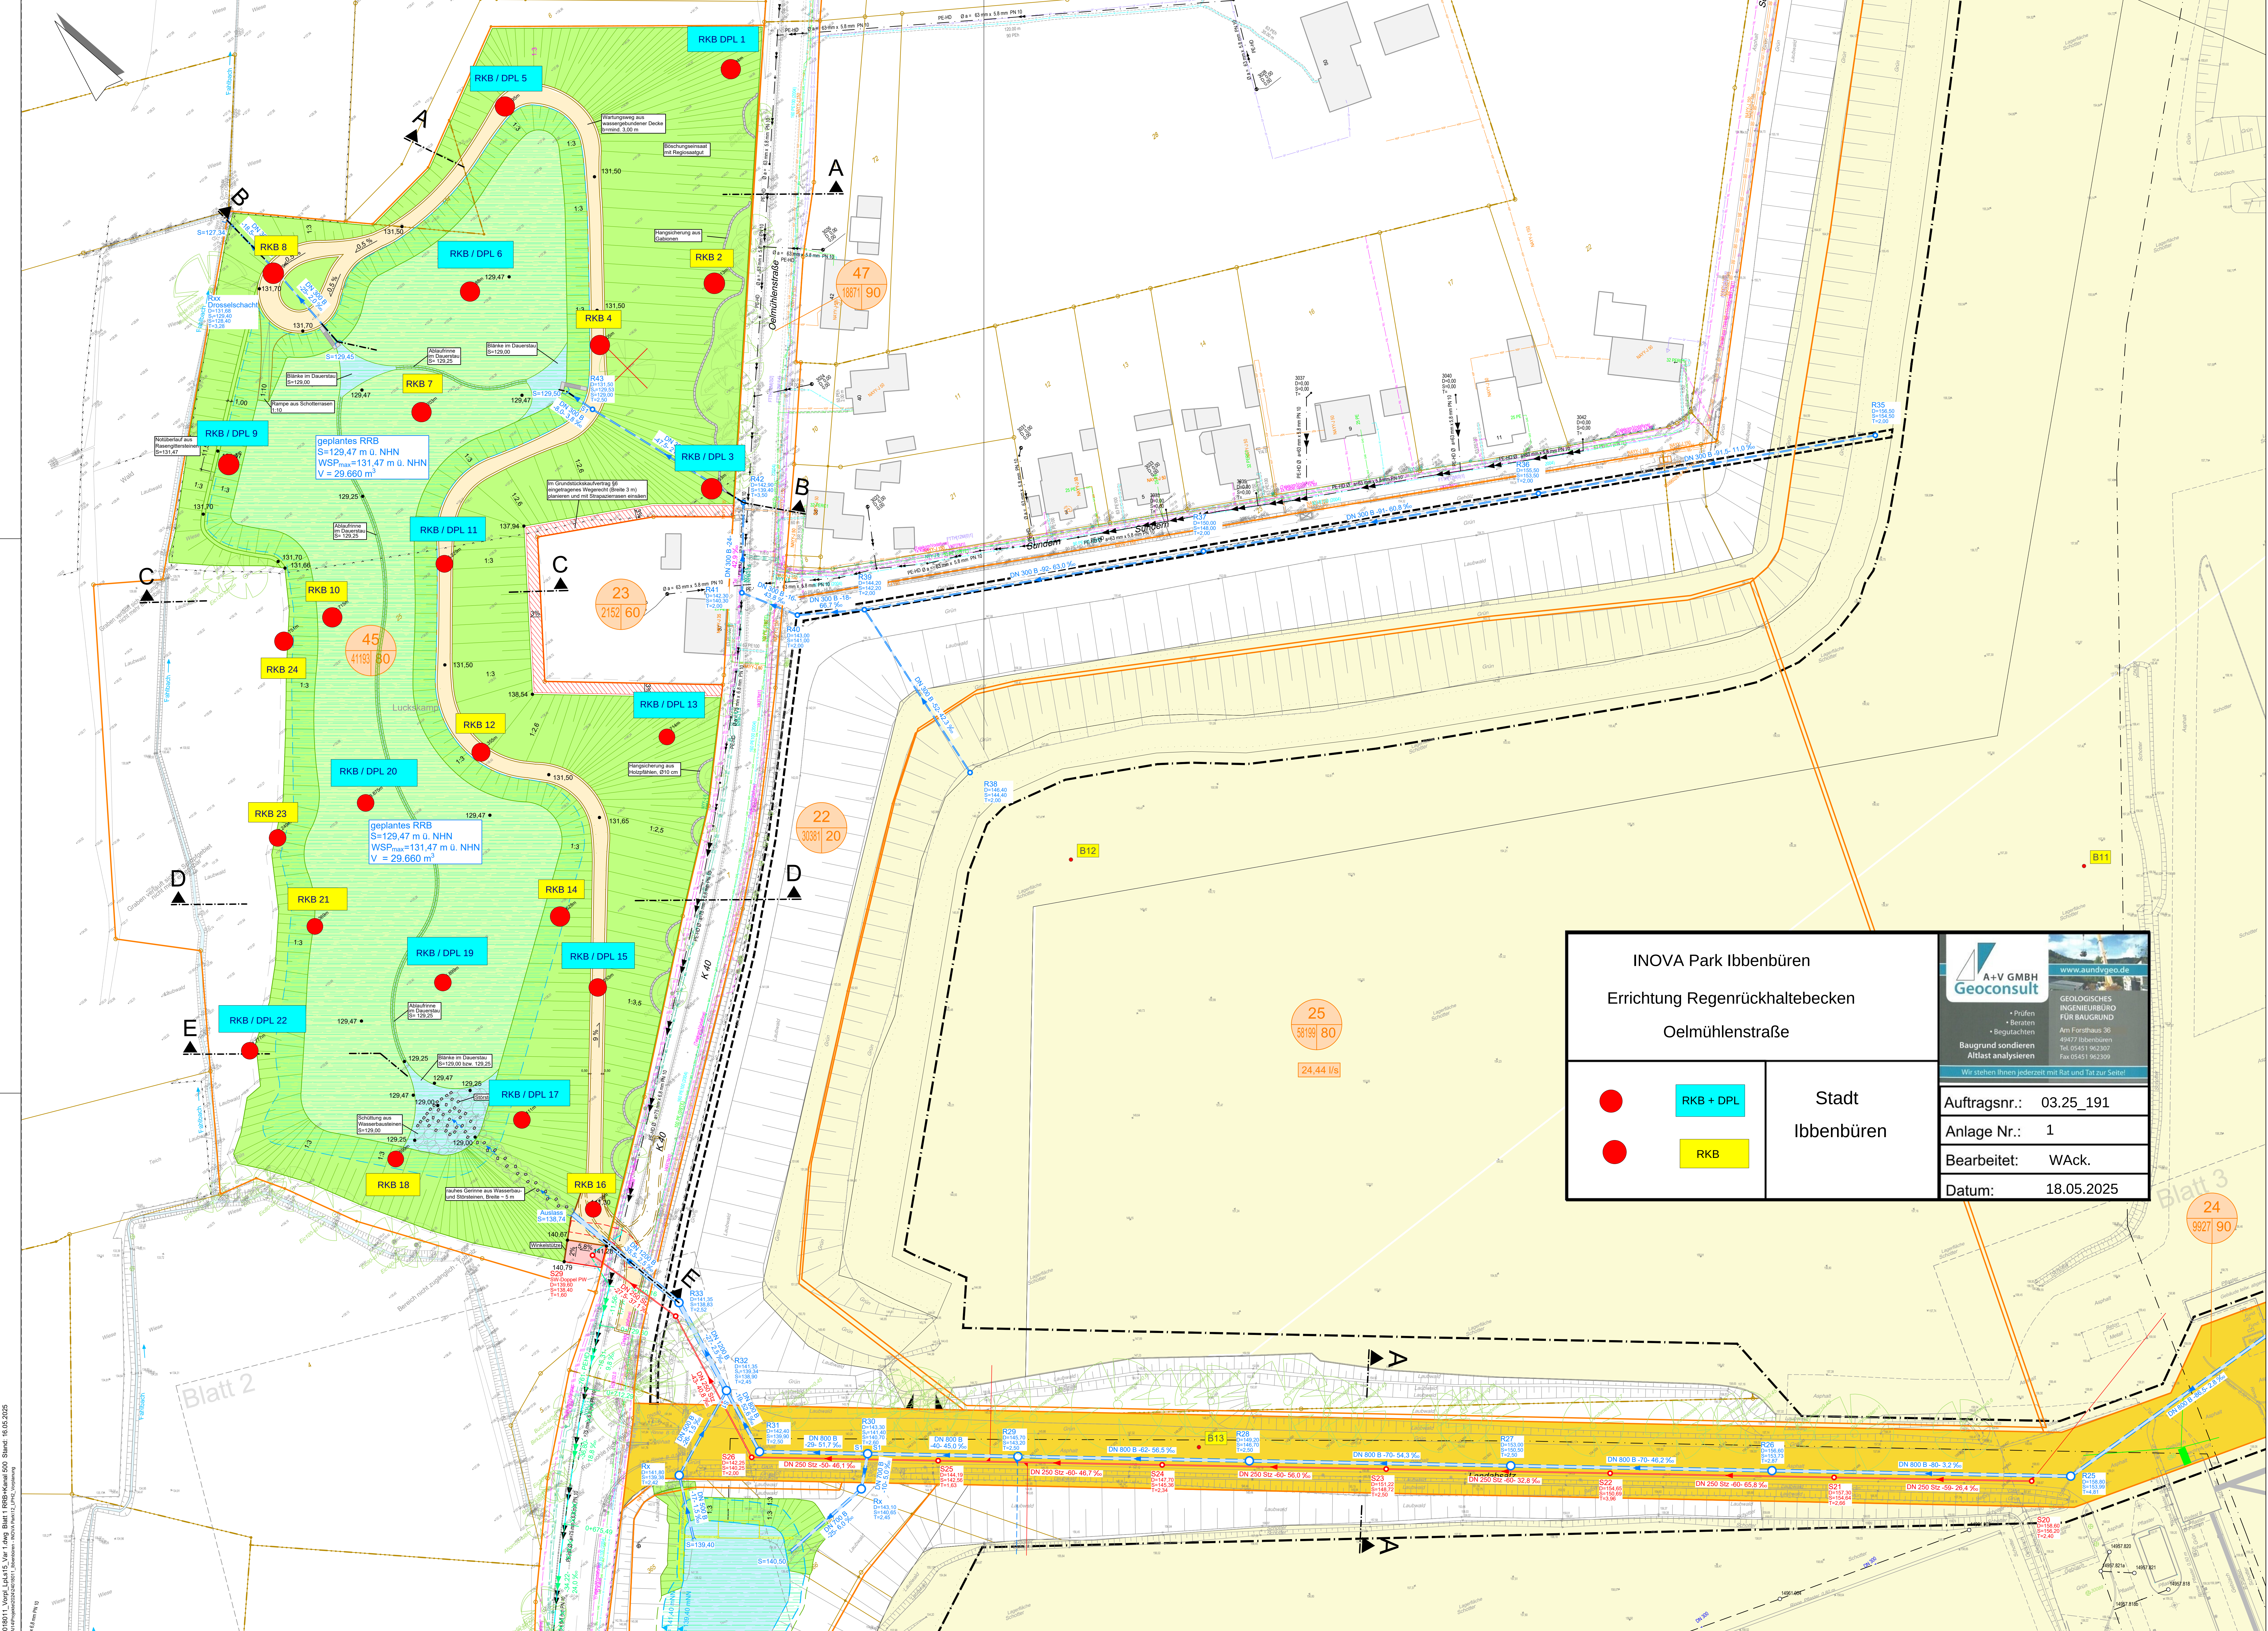

Legende

Bestand

Planung

Alle Höhenangaben gemäß Deutschen Haupthöhennetz DHHN2016 (m. ü. NN).

Planungsgrundlagen:	
Alle vorh. Ver- und Entsorgungsleitungen sind nachrichtlich aus Bestandsunterlagen übernommen. Die genaue Lage, Höhe und Dimension ist vor Baubeginn vom Ausführenden verantwortlich zu überprüfen.

Gemäß Abwasserbeseitigungssatzung hat sich der Grundstückseigentümer bei Ablaufsfeilen unterhalb der Rückstauebene (Straßenoberkante) durch eine funktionstüchtige Rückstausicherung gegen Rückstau aus dem Kanal zu schützen.

Diese Verpflichtung gilt für Neu- und Altbauten.

Blatt 1

Blatt 2

Blatt 3

Blatt 4

Blatt 5

Index	Datum	beurh.	gepr.	gepr.	Art der Änderung

Beratung • Planung • Bauleitung

Am Tie 1
48088 Osnabrück
E-Mail: osnabrueck@pbh.org

Telefon: (0541) 1819-0
Telefax: (0541) 1819-111
Internet: www.pbh.org

pbh
PLANUNGSBÜRO HAHM

GUTE AUSSICHTEN!
ZUKUNFT. IDEEN. LEBEN.

Stadt Ibbenbüren
Schulstraße 1
48616 Ibbenbüren

INOVA PARK
IBBENBÜREN

Vorplanung Wasserwirtschaft

Lageplan

beurteilt	gezeichnet	geprüft	Freigegeben	Proj. Nr.:	Anlage:	Blatt Nr.:
18.05.2025	18.05.2025	18.05.2025	18.05.2025	24018011	X	1/5

Planverfasser:
Osnabrück, 2025

Aufgestellt:
Osnabrück, 2025

VORABZUG

24018011_Inova_Park_Vor_Planung_Wasserwirtschaft_Stand: 18.05.2025