


**Schnittdarstellungen des geplanten
Regenrückhaltebeckens aus [U2]**


- 1 Seite -

Auftraggeber: Stadt Ibbenbüren, Fachdienst Tiefbau, Stadtentwässerung Bauvorhaben: I-NOVA Park Ibbenbüren Neubau eines Regenrückhaltebeckens Bodenmanagementkonzept	 Ingenieurgesellschaft mbH	arcccon Ingenieurgesellschaft mbH Wilhelminenstraße 165 - 167 45881 Gelsenkirchen Tel. 0209 / 94 70 6-0; Fax. 0209 / 94 70 6-10
Schnittdarstellungen des geplanten Regenrückhaltebeckens		
Bearbeiterin: Dreizler	Zeichnerin: Wosnitzek	Datum: 21.07.2026 Maßstab: ohne


Schnitt A - A

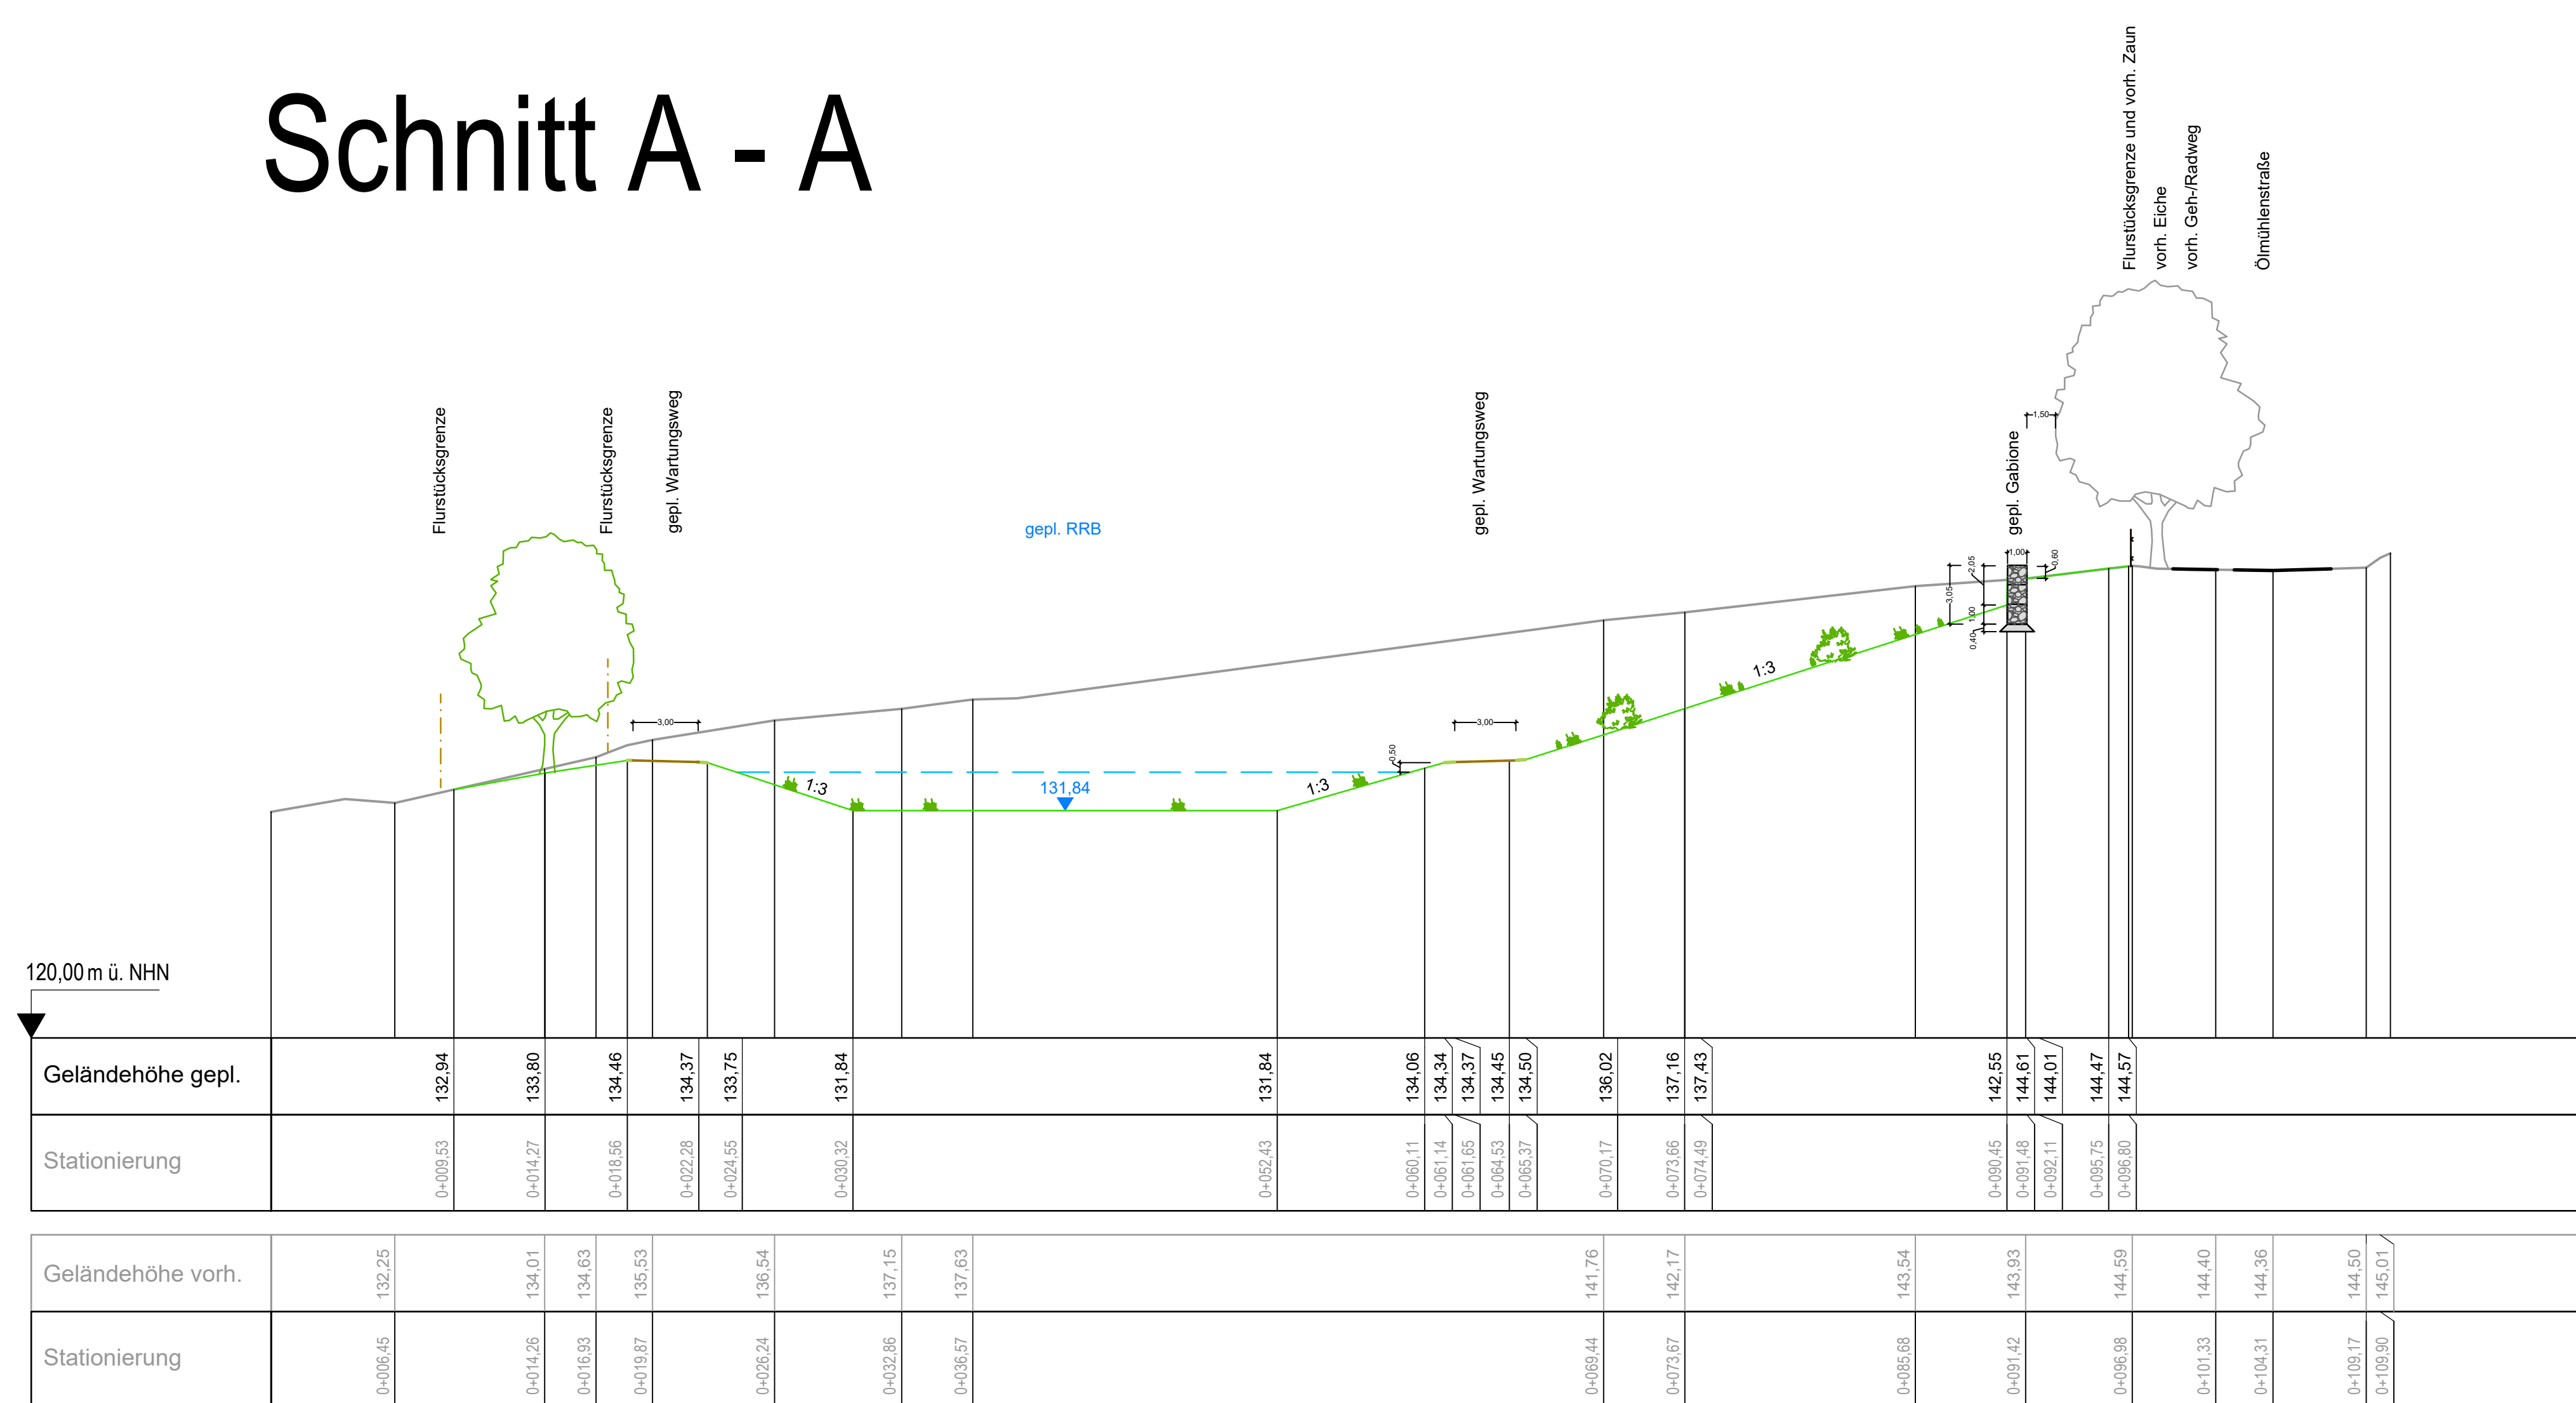


Schnitt B - B

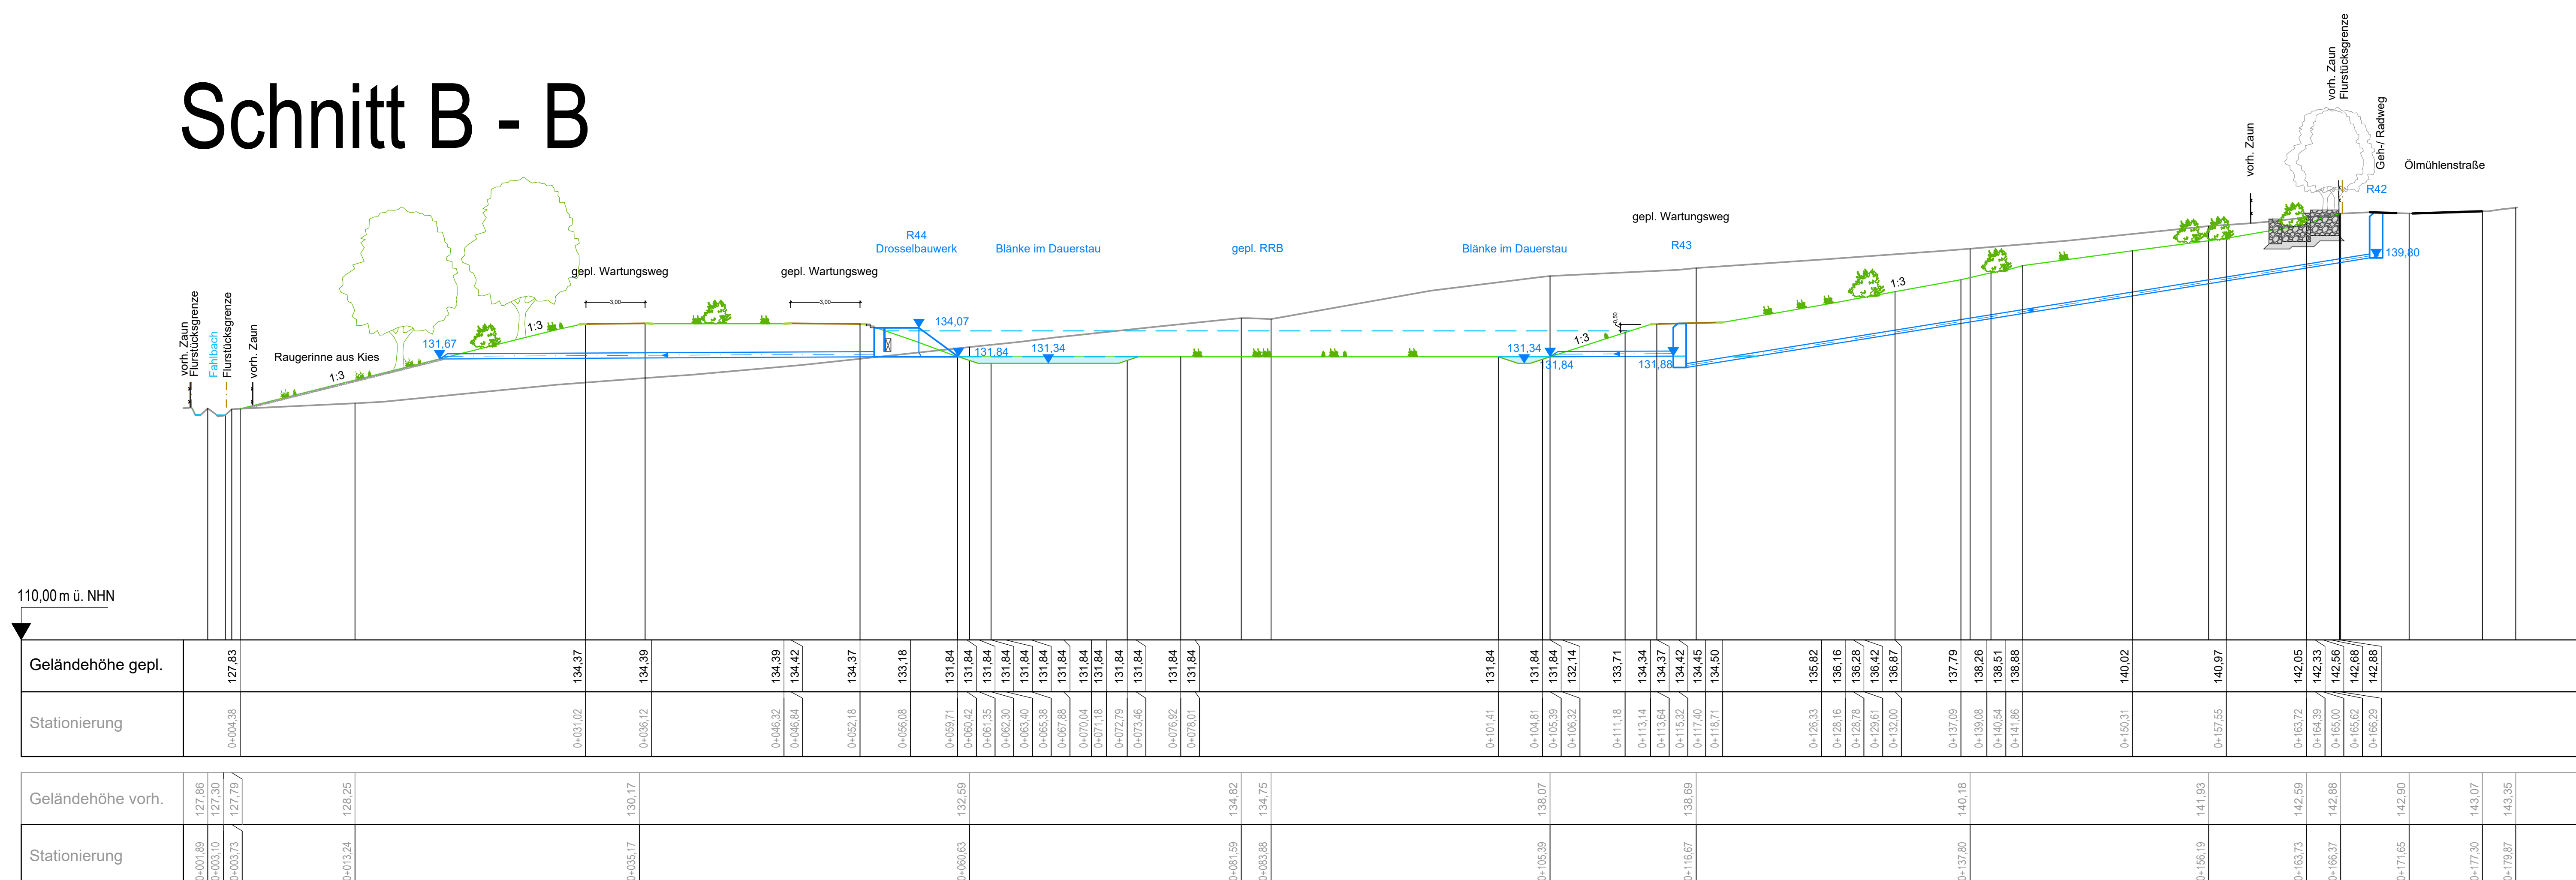


Schnitt C - C

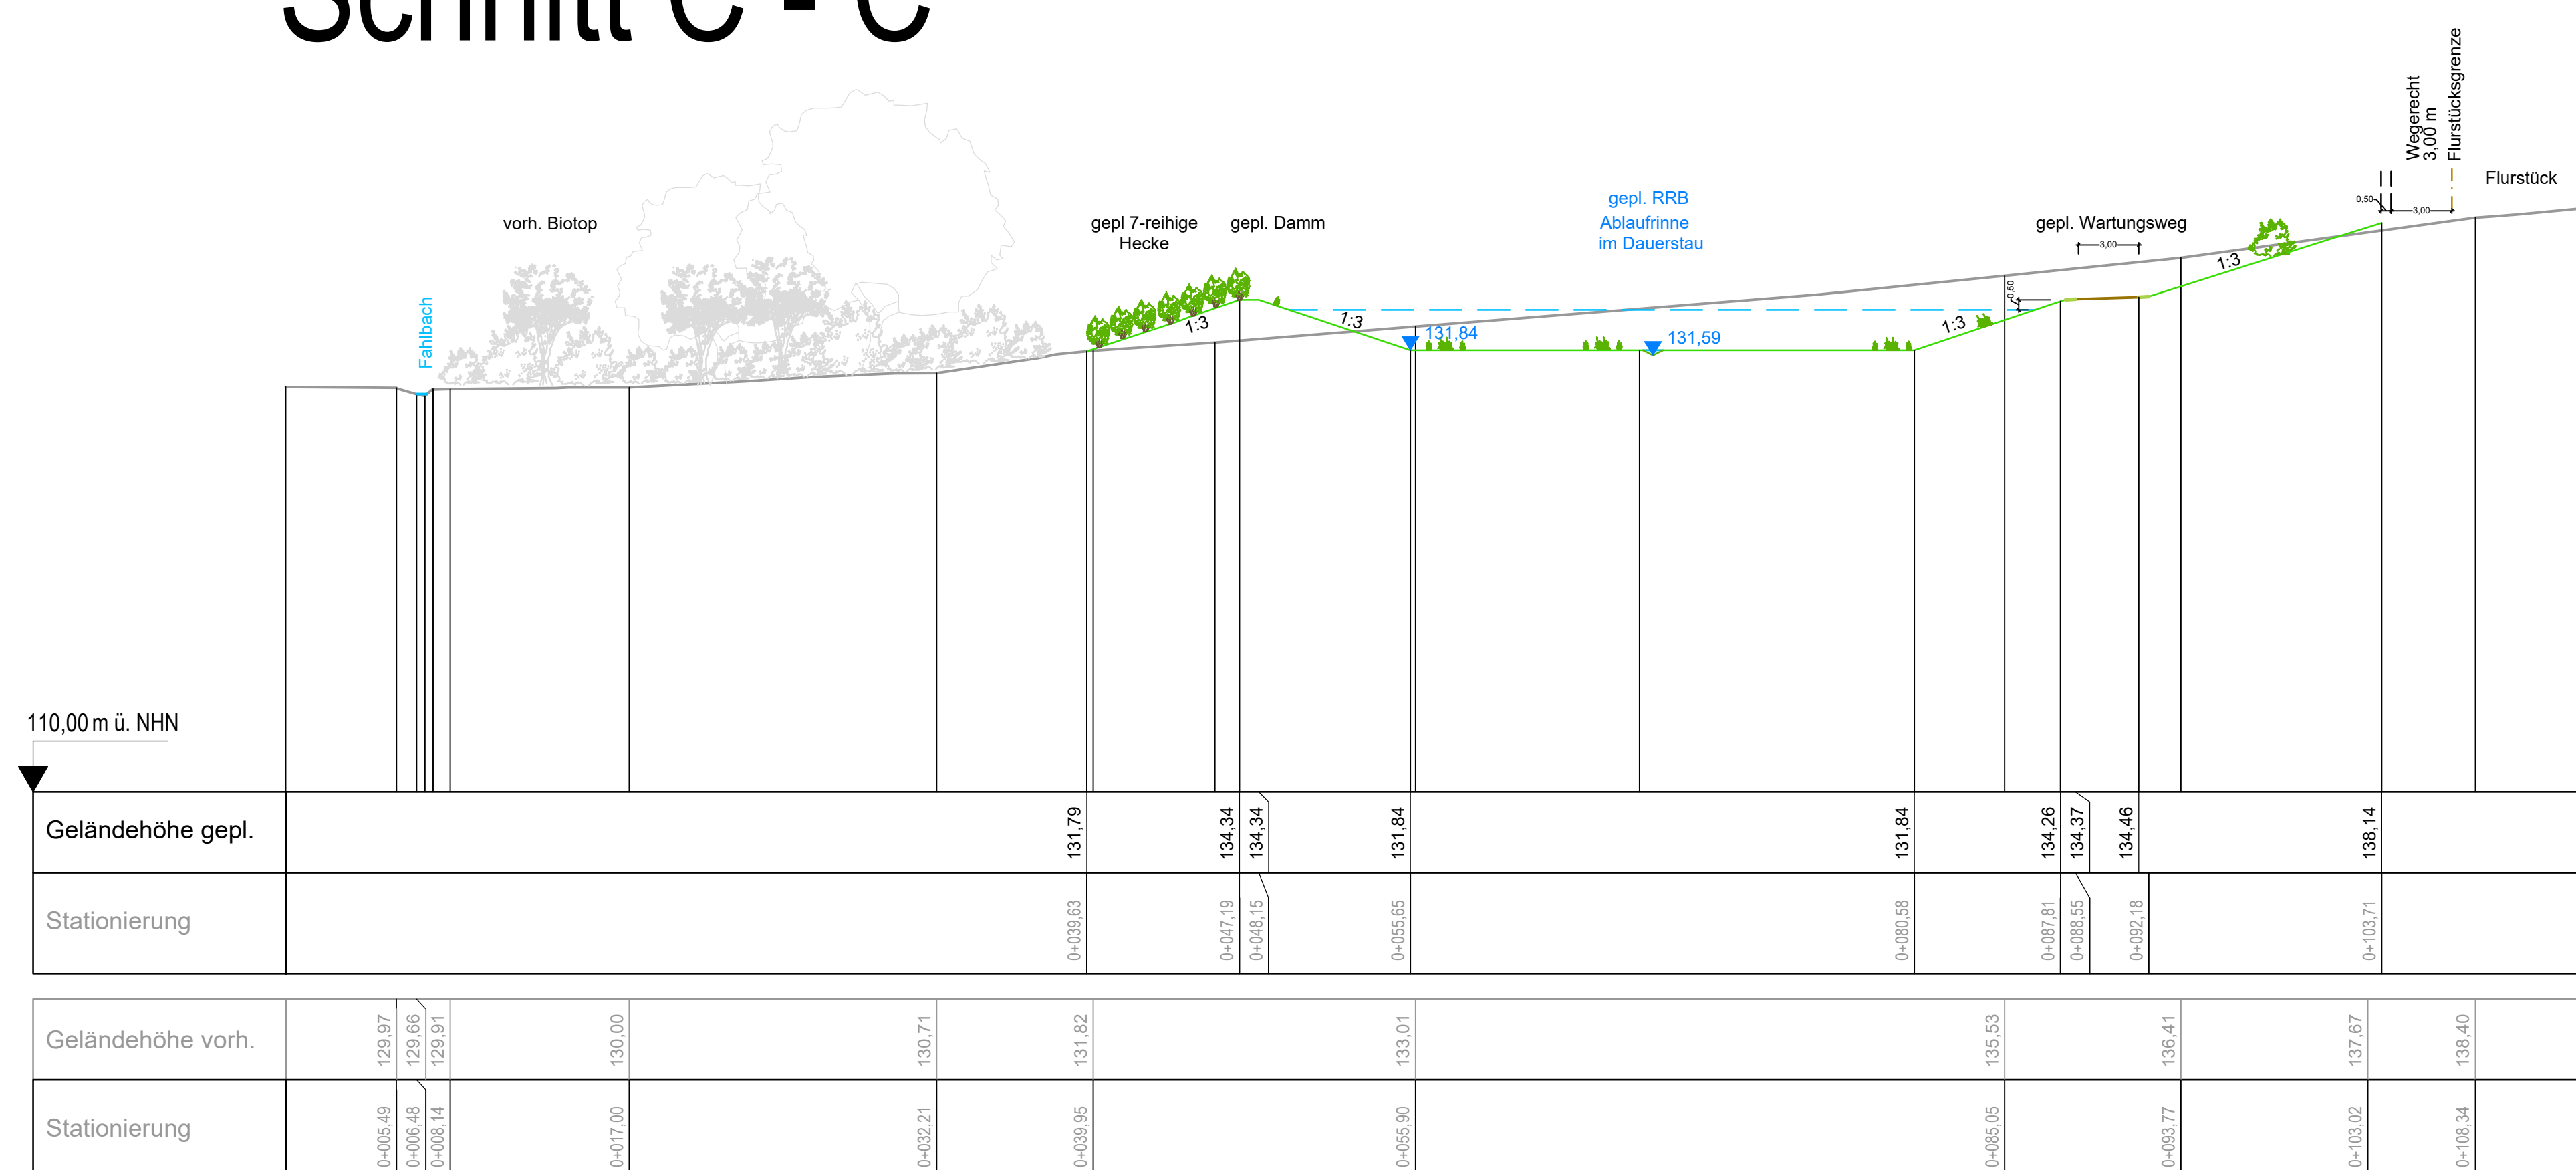

Schnitt D - D

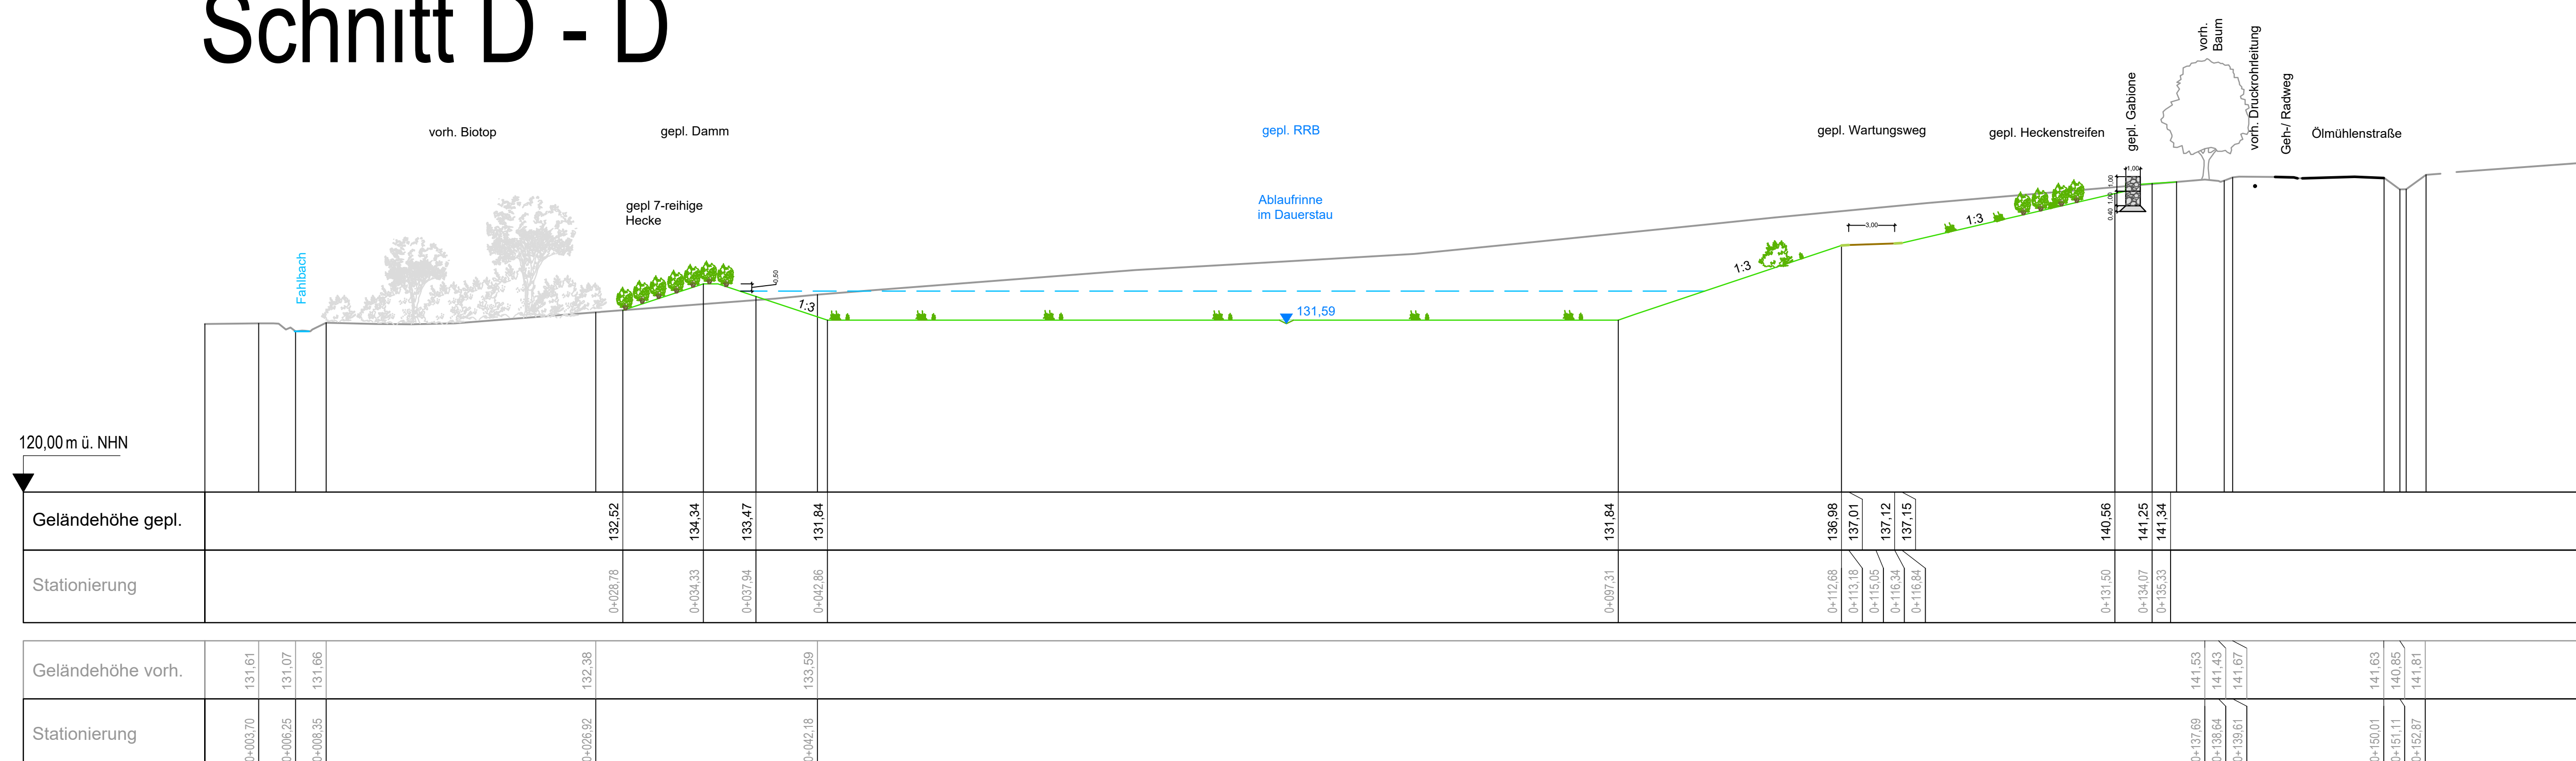

Schnitt E - E

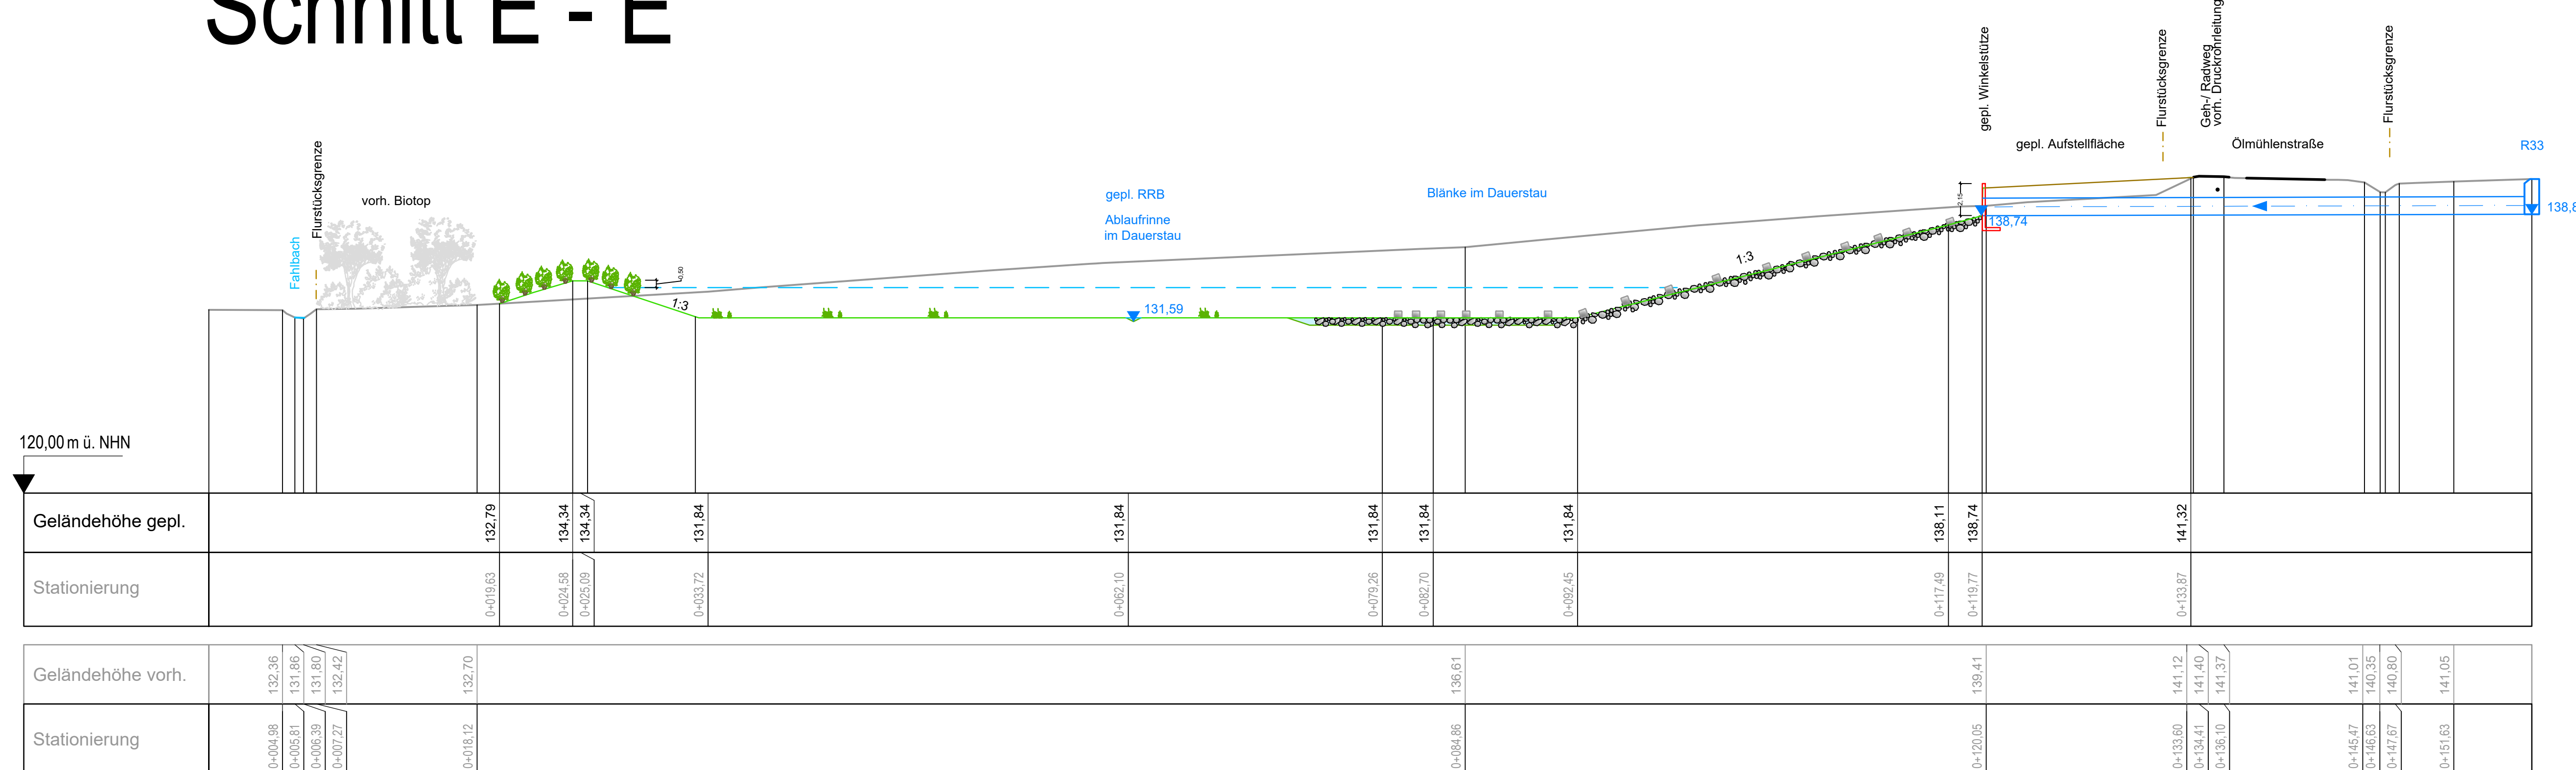

Alle Höhenangaben gemäß Deutschen Haupthöhennetz DHHN2016 (m. ü. NN)

Alle vorh. Ver- und Entsorgungsleitungen sind nachrichtlich aus Bestandsunterlagen übernommen. Die genaue Lage, Höhe und Dimension ist vor Baubeginn vom Ausführenden verantwortlich zu überprüfen.


Index	Datum	beacht.	gez.	gez.	Art der Änderung

Beratung • Planung • Bauleitung

Am Tie 1
49068 Osnabrück
E-Mail: conabrock@pbh.org

Telefon (0541) 1819 - 0
Telefax (0541) 1819 - 111
Internet: www.pbh.org

pbh
PLANUNGSBÜRO HAHM

 

 **GUTE AUSSICHTEN!**
ZUKUNFT. IDEEN. LEBEN.

Stadt Ibbenbüren
Schubthiele Kohlekonversion
Hansstraße 3-5
49477 Ibbenbüren

INNOVAPARK

IBBENBÜREN					
Vorplanung Wasserwirtschaft					
Höhenprofile					
bearbeitet:	17.05.2025	Flusskamp	Maßstab:	Proj. Nr.:	Anlage:
maßstab:	4:00 (A3)	1:1000 (A3)			Blatt Nr.:

gericht:	1:250	240/180/11	X	1/1
Planverfasser: Ösnabrück, 2025	Aufgestellt:			

ZUG

Aufgestellt:

VORABZUG