
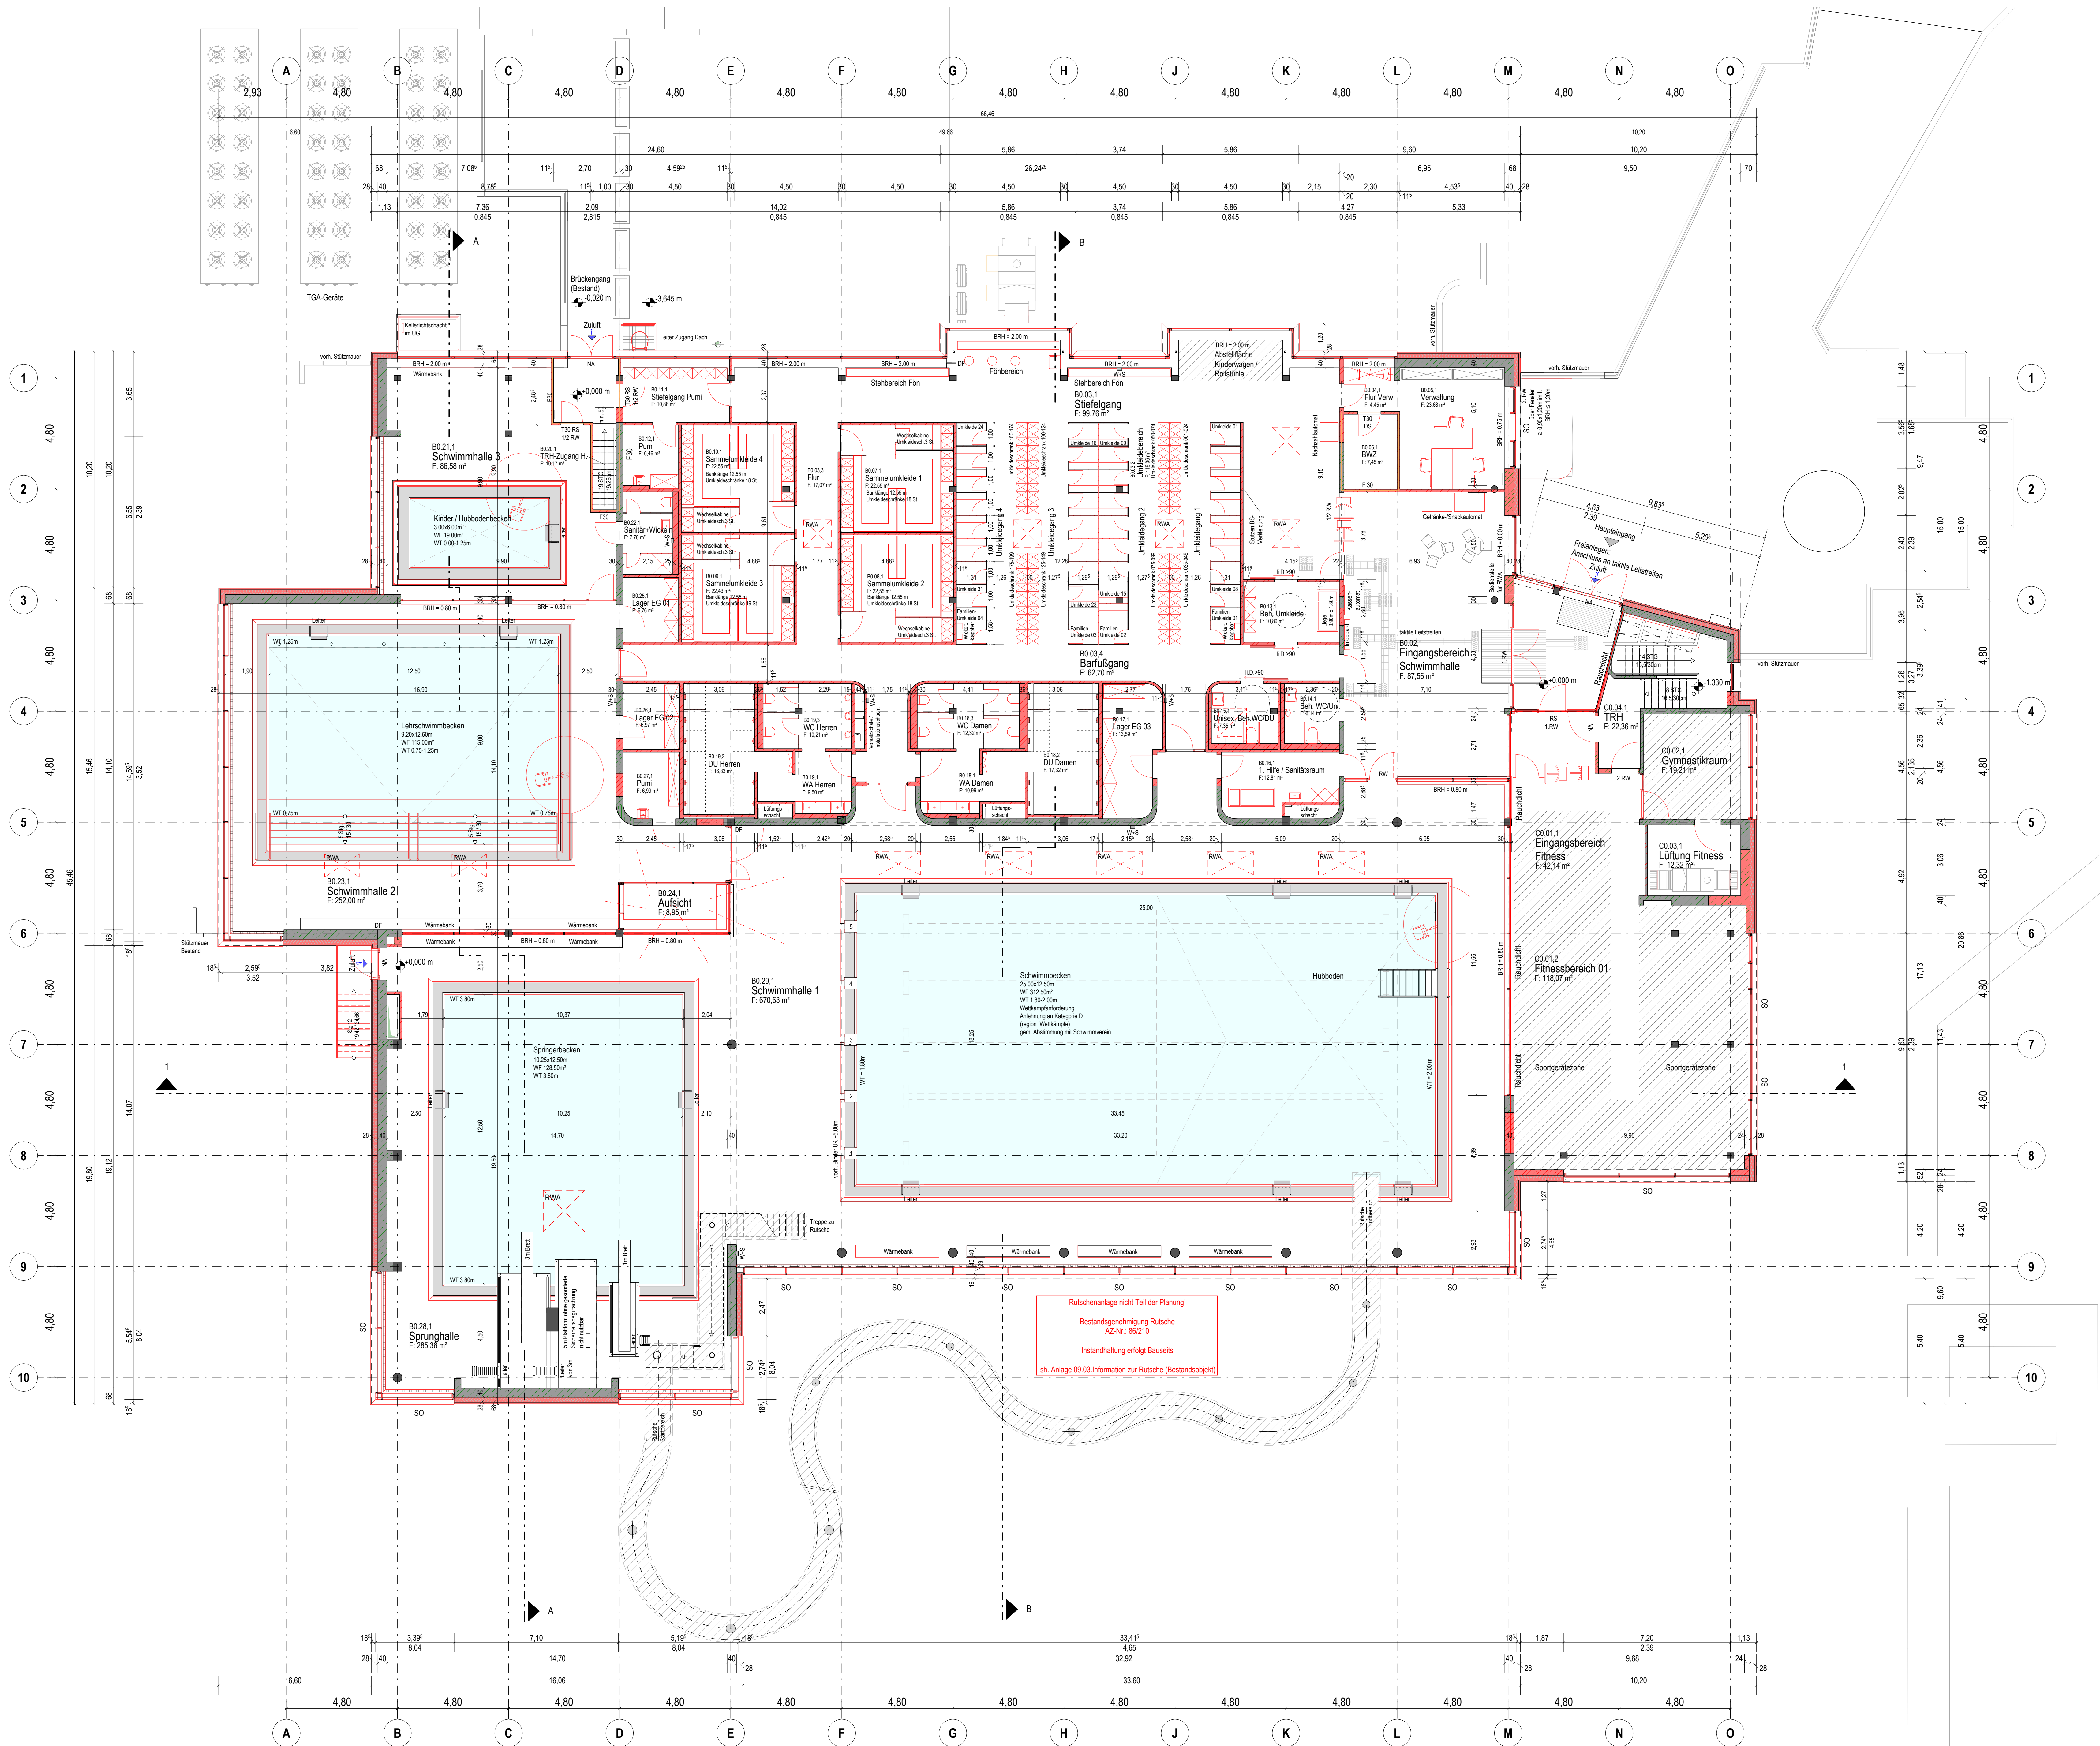


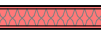

Legende				
Bauteile		Neu Mauerwerk / Verbinder		Bestand Mauerwerk
		Neu Stahlbeton / Fertigteil		Bestand Stahlbeton / Fertigteil
		Neu Dämmung weich		Altbaustoff
		Neu Dämmung hart		Gefälle
		Neu Trockenbau		Deckplatte
Allgemein	RH	Raumhoch	SO	Sonnenschutz
	OL	Oberricht	RR	Riegelstich
	BE	Bodenentwurf	BS	Bewegungsfähige Rollstuhlfahrer 1,50 x 1,50
Höhenangaben	+ 2,150 m OKF	Oberrante Fertig	+ 2,150 m OKF	OK Fertigfußboden
	+ 2,000 m OKR	Oberrante Roh	+ 2,000 m OKR	OK Rohboden - sollte OK auf OK Festanstrich
Brandschutz	F30	Isierhermetisches, raumschließendes Bauteil	RAA	Rauch-Wärme-Abzuganlage
	F90	Isierhermetisches, raumschließendes Bauteil	T30 / T90	Brandschutzstutzen
	Rauschtür		RS	rauchschuttschließendes, rauchdicht / selbstschließende Tür, 3-schalige Dichtung
	1. Rettungsweg / 2. Rettungsweg		DS	
	Zulauf		ST	
Türen	NA	Nichtausgang		Tür mit Glasschiebetür
Dach	DE	Dachentwurf	SP	Spezial-Nichtentwässerung
	DE-N	Dachentwurf Nichtentwässerung	LK	Lichtkuppel

102	Planausgabe Bauantrag Sportgerätezone ergänzt, BSK übernommen	fo	13.07.2026
101	Planausgabe Bauantrag	fe/bru	12.06.2026
100	Planausgabe	fe/bru	29.05.2026
Index	Ergänzungen/Änderung	Gez./Gepr.	Datum

Plan Nr. | Index

A02-E0X-4102

OK FF = 10.00 m = 42,50 m o. NHN

Projekt

Sanierung Hallenbad Greven
Am Hallenbad 3
48268 Greven

Bauherr

Grevenener Bäder GmbH
Saerbecker Straße 77-81
48268 Greven

Telefon (0571 598255) | www.stadtwerke-greven.de

Planverfasser

Plan Nr. | Index

24 2 073