




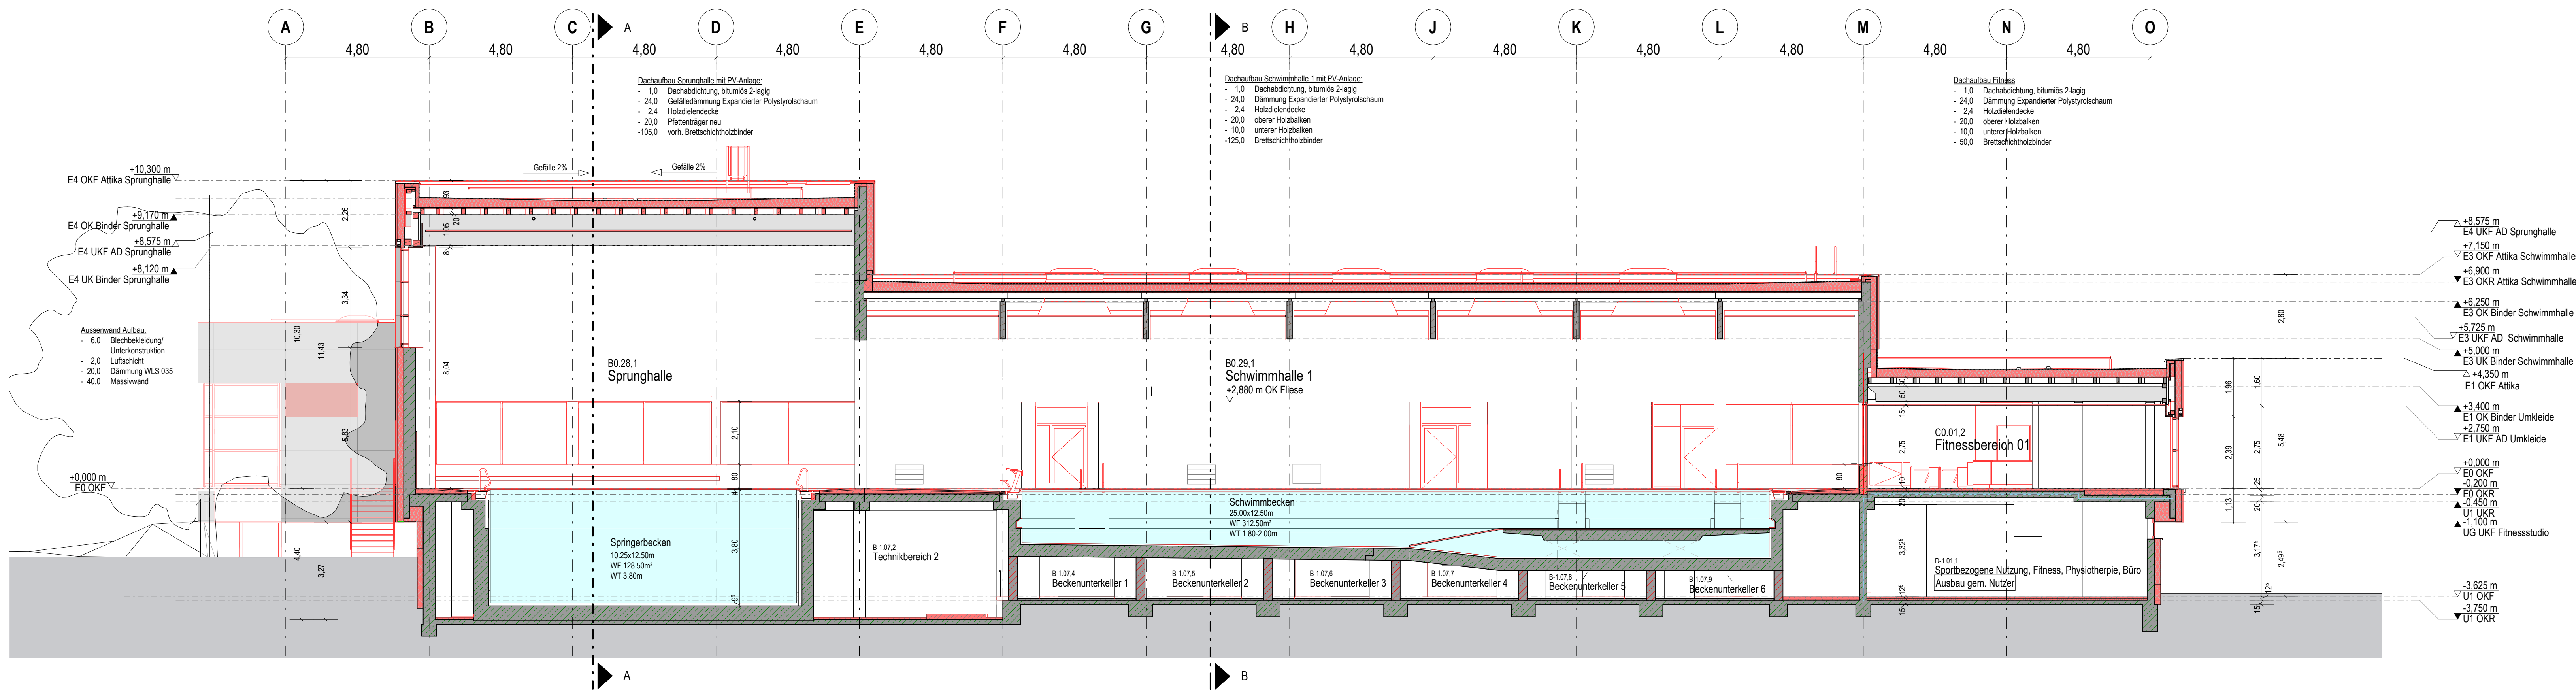

Schnitt 1-1. Sprunghalle, Schwimmhalle 1 und Fitness
M. 1 : 100

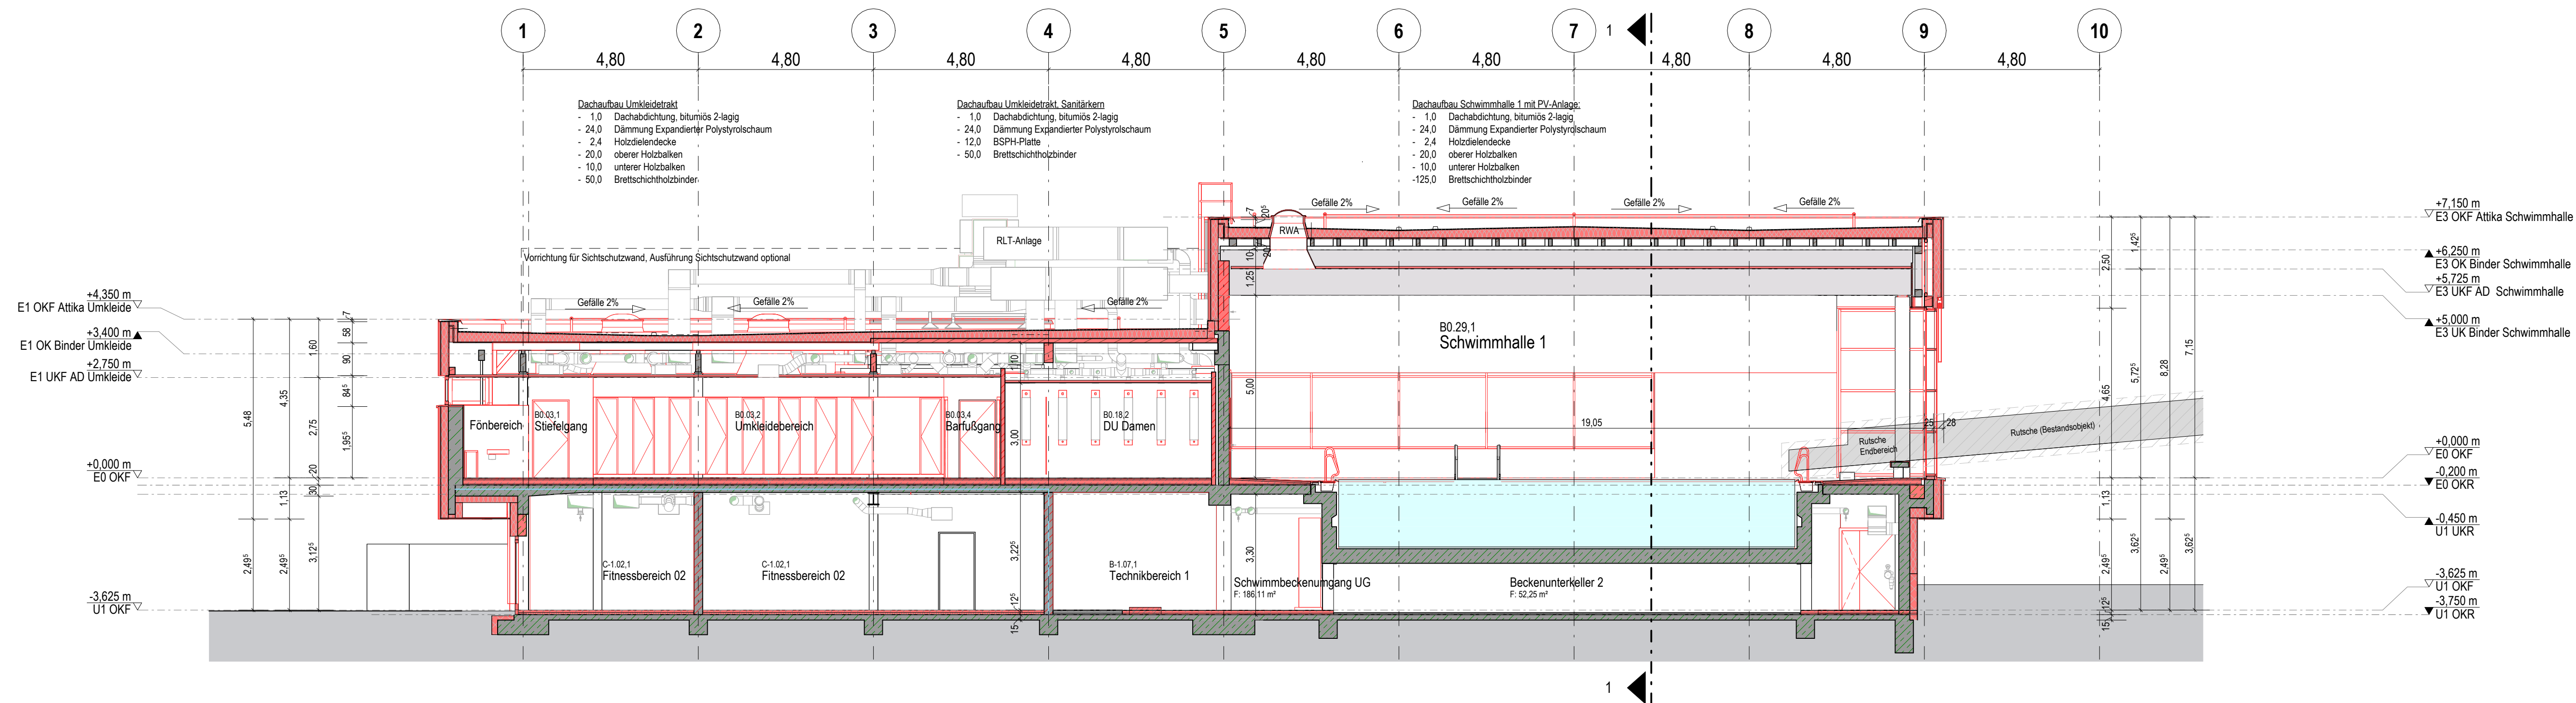

Schnitt B-B. Umkleidebereich und Schwimmhalle 1
M. 1 : 100

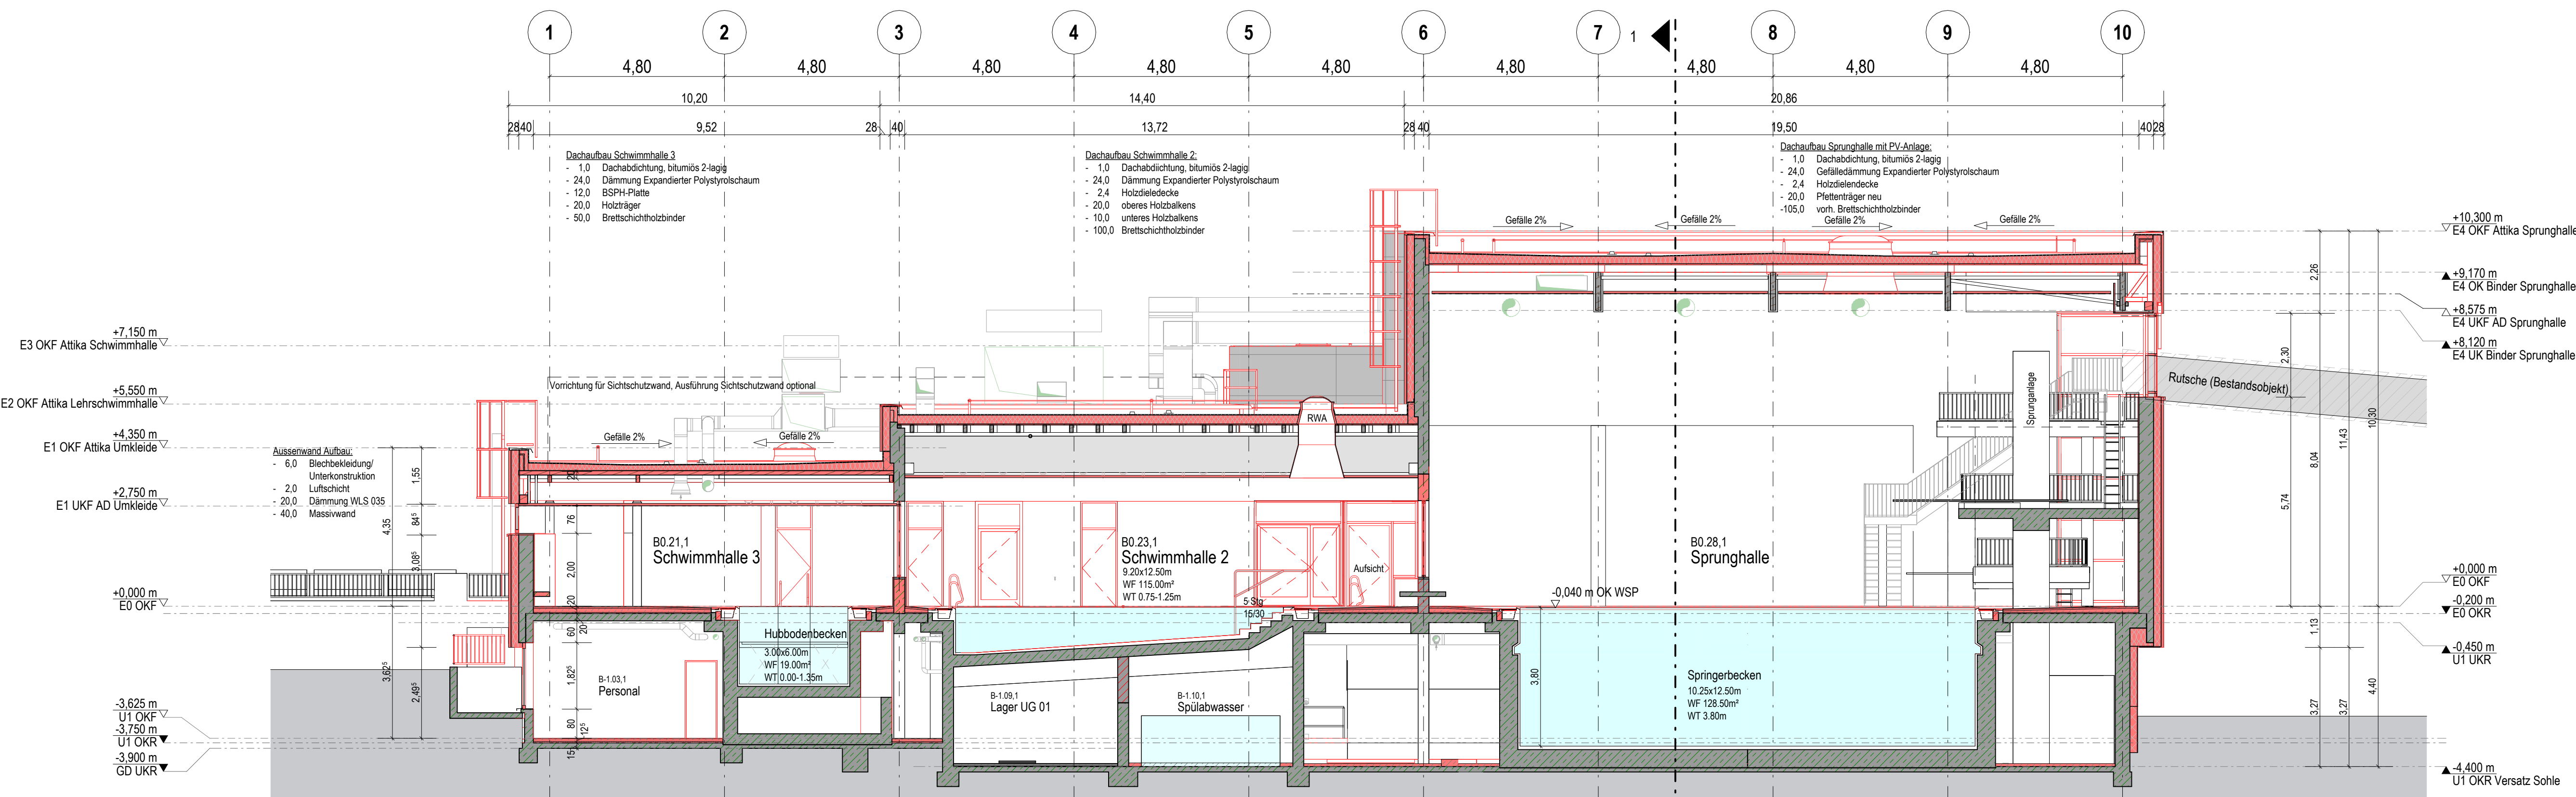

Schnitt A-A. Schwimmhalle 2, 3 und Sprunghalle
M. 1 : 100

Legende

Bauteile		Neu Mauerwerk / Verbinder		Bestand Mauerwerk	
		Neu Stahlbeton Fertigteil		Bestand Stahlbeton Fertigteil	
		Neu Dämmung weich		Abbruch	
		Neu Dämmung hart		Gebäudebedingte Dämmstufe	
		Neu Trockenbau		DF	
Allgemein	RH	Raumhoch	SO	Sonnenschutz	
	OL	Obenloch	RR	Regenrutsche	
	BE	Bodenentwurf		Bewegungslinie Rosastrahler 150 x 150	
Höhenangaben		± 2,150 m OKF	Obenlocher Fertig	 ± 2,150 m OKF OK Fertigstellung – OK Rohdecke/ sohle OKF bis OK Fensterbank	
		± 2,000 m OKF	Obenlocher Roh		
		Obenlocher Roh			
Brandschutz		F30	feuerhemmendes, raumabschließendes Bauteil	RWA	Rauch-Wärme-Abzugsanlage
		F30	feuerbeständiges, raumabschließendes Bauteil	T30 / F30	Brandschutzschürze
			Rauchloch	RS	rauchabschützendes, selbstschließendes, rauchdichte / wärmeisolierende Tür, 3-schalige wärmeisolierende Tür
	1 RW / 2 RW	1. Rettungsweg / 2. Rettungsweg		DS	
				ST	
Türen	NA	Notausgang		Tür mit Glasauschnitt	
Dach	DE	Dachstuhl	SP	Speier Notdämmung	
	DE	Dachstuhl Notdämmung	LX	Lichtkuppel	

101	Planausgabe Bauantrag	fe/bru	12.06.2026
100	Planausgabe	fe/ure	29.05.2026
Index	Ergänzungen/Änderung	Gez./Gepr.	Datum

Plan Nr. / Index
A03-001-401



OK FF = 10.00 m = 42.50 m o. NNH
Projekt
Sanierung Hallenbad Greven
Am Hallenbad 3
48268 Greven

Bauherr
Grevenener Bäder GmbH
Saerbecker Straße 77-81
48268 Greven

Telefon (0571) 999255 | www.stadtwerke-greven.de
Planverfasser

Status | Inhalt
Genehmigungsplanung
Architektur
Schnitte A-A, B-B und 1-1
Bestand + Neu

gez. / gepr. / Datum
fe/ure / sb / 29.05.2026
Mallat / Plan Nr.
1:100 | 1189 x 841