


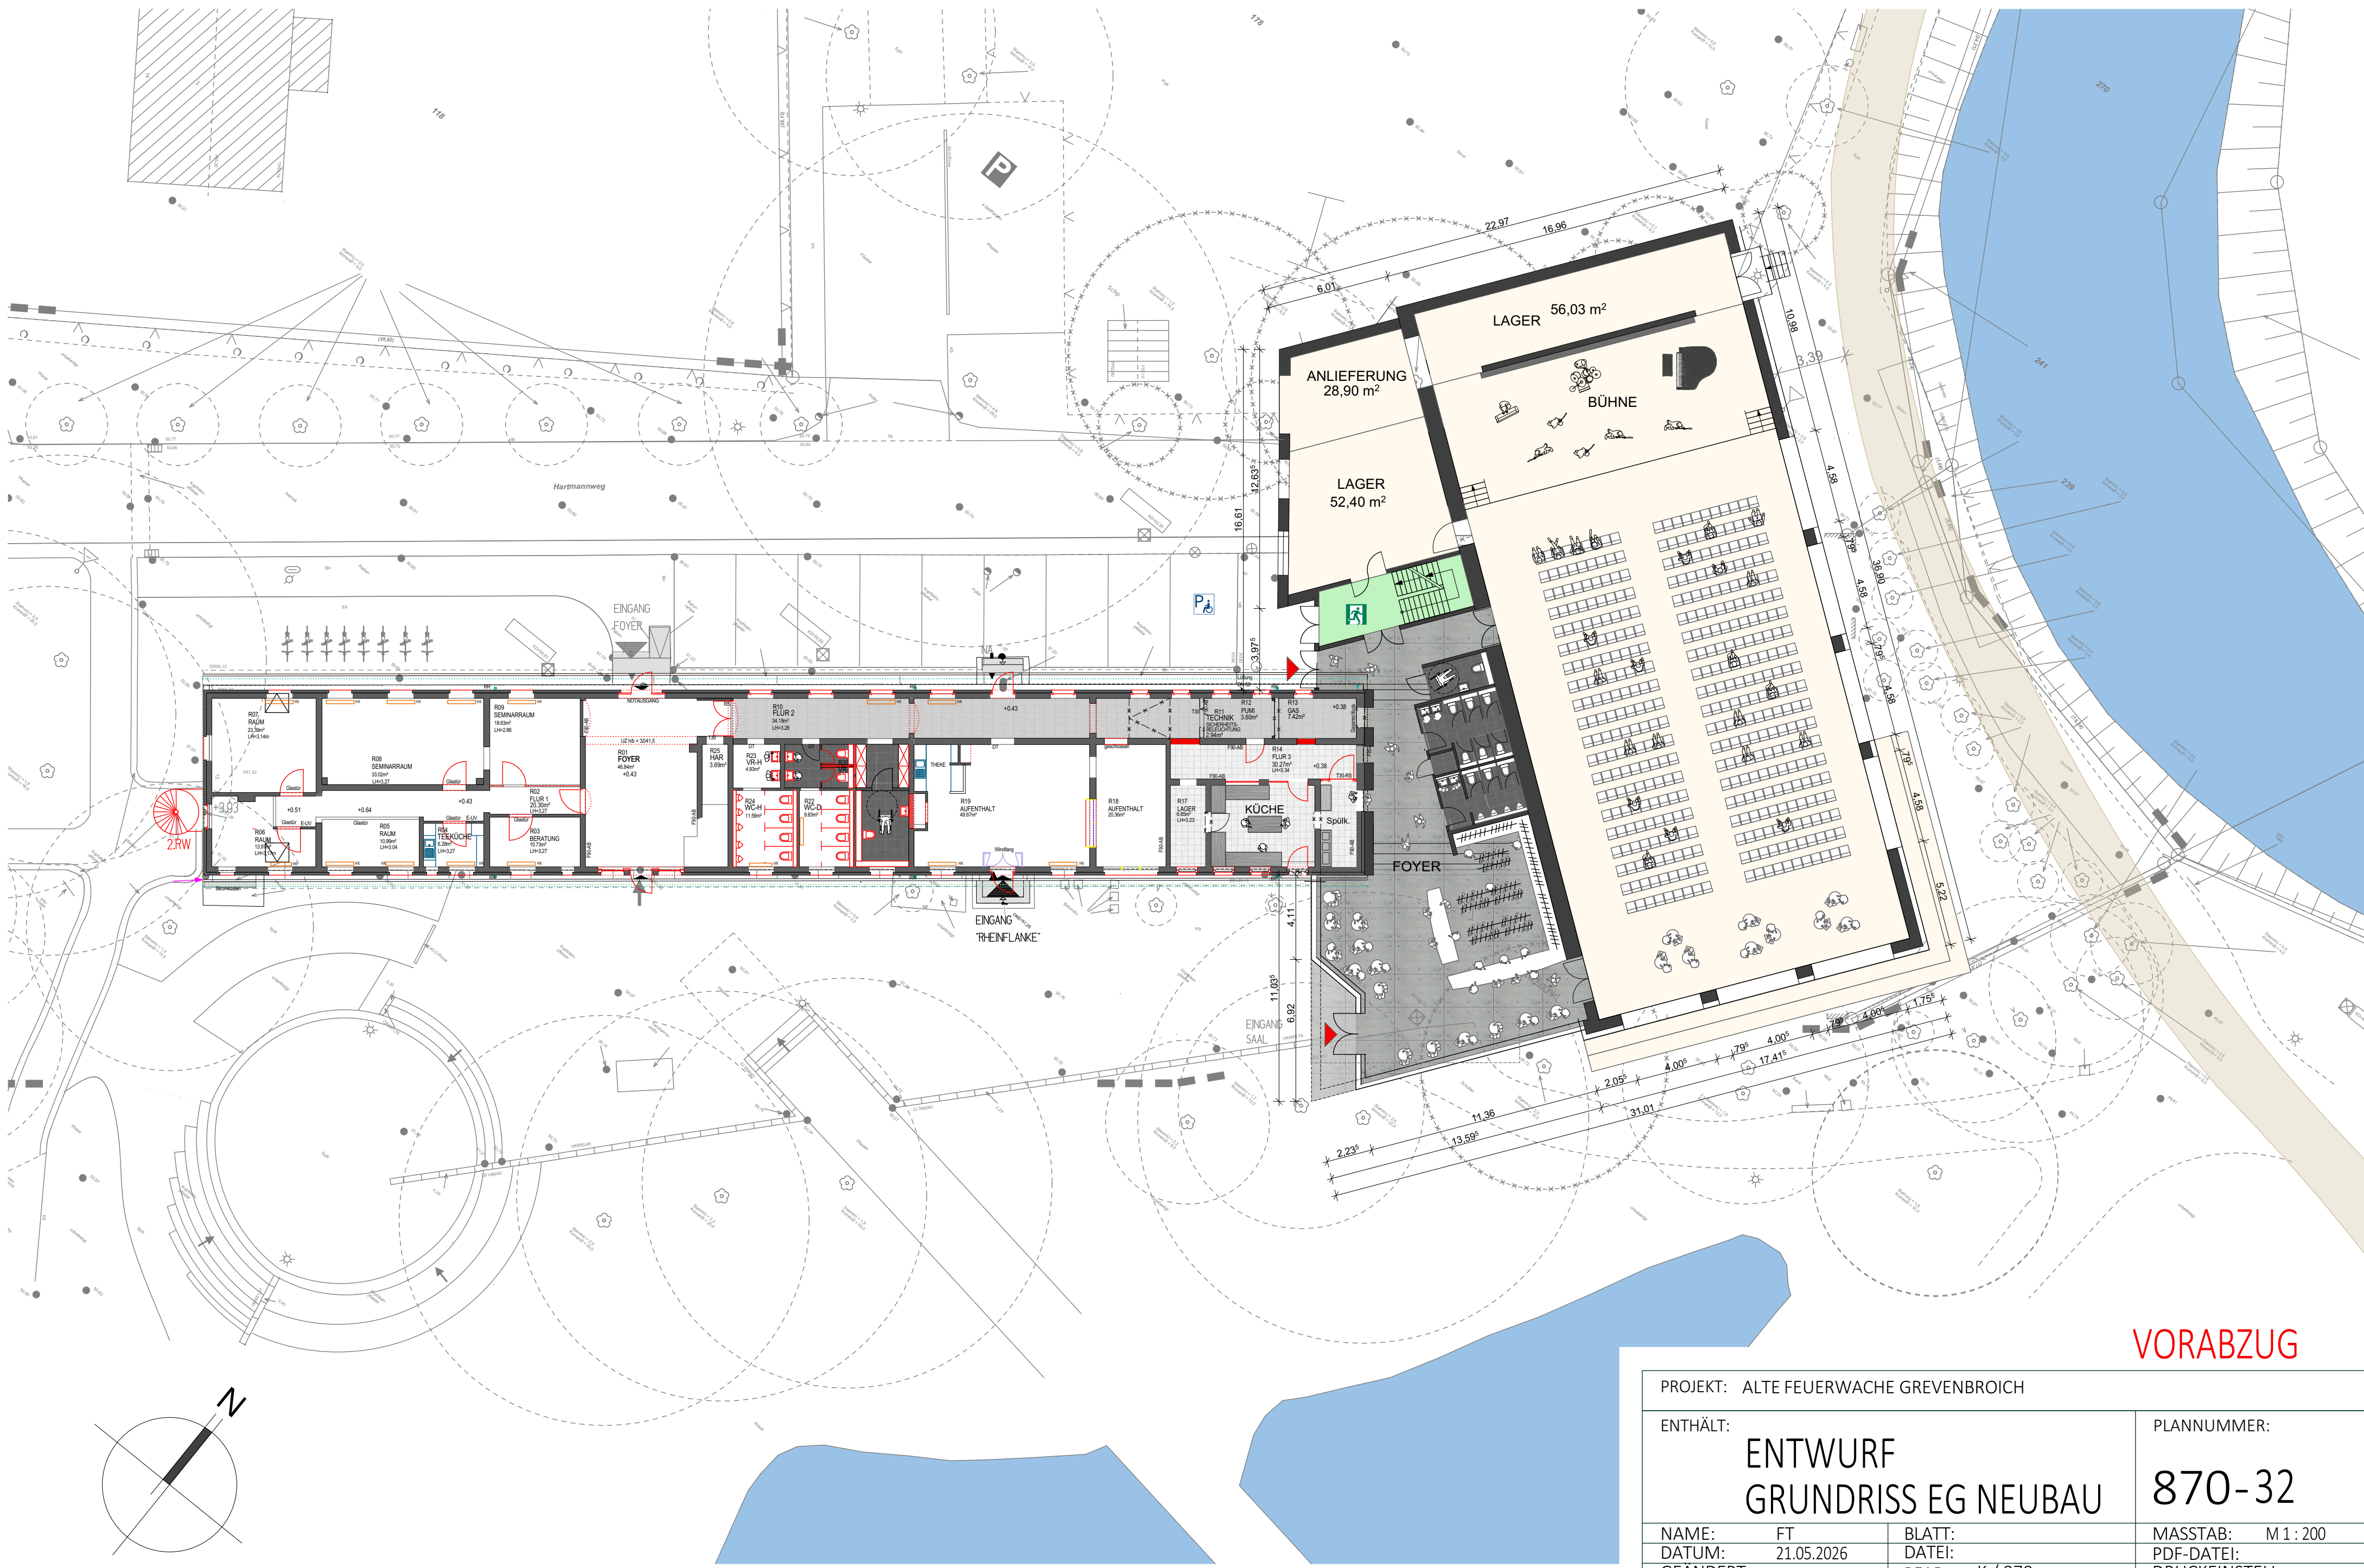

VORABZUG

PROJEKT: ALTE FEUERWACHE GREVENBROICH

ENTHÄLT:

ENTWURF
GRUNDRISS EG NEUBAU

PLANNUMMER:

870-32

NAME: FT
DATUM: 21.05.2026
GEÄNDERT:

BLATT:
DATEI:
PFAD: K / 870

MASSTAB: M 1 : 200
PDF-DATEI:
DRUCKEINSTELL.:



WERKGEMEINSCHAFT QUASTEN - MUNDT PartGmbH - TEL. 02181 / 61025
LINDENSTRASSE 31 - 41515 GREVENBROICH - INFO@QUASTEN-MUNDT.DE