


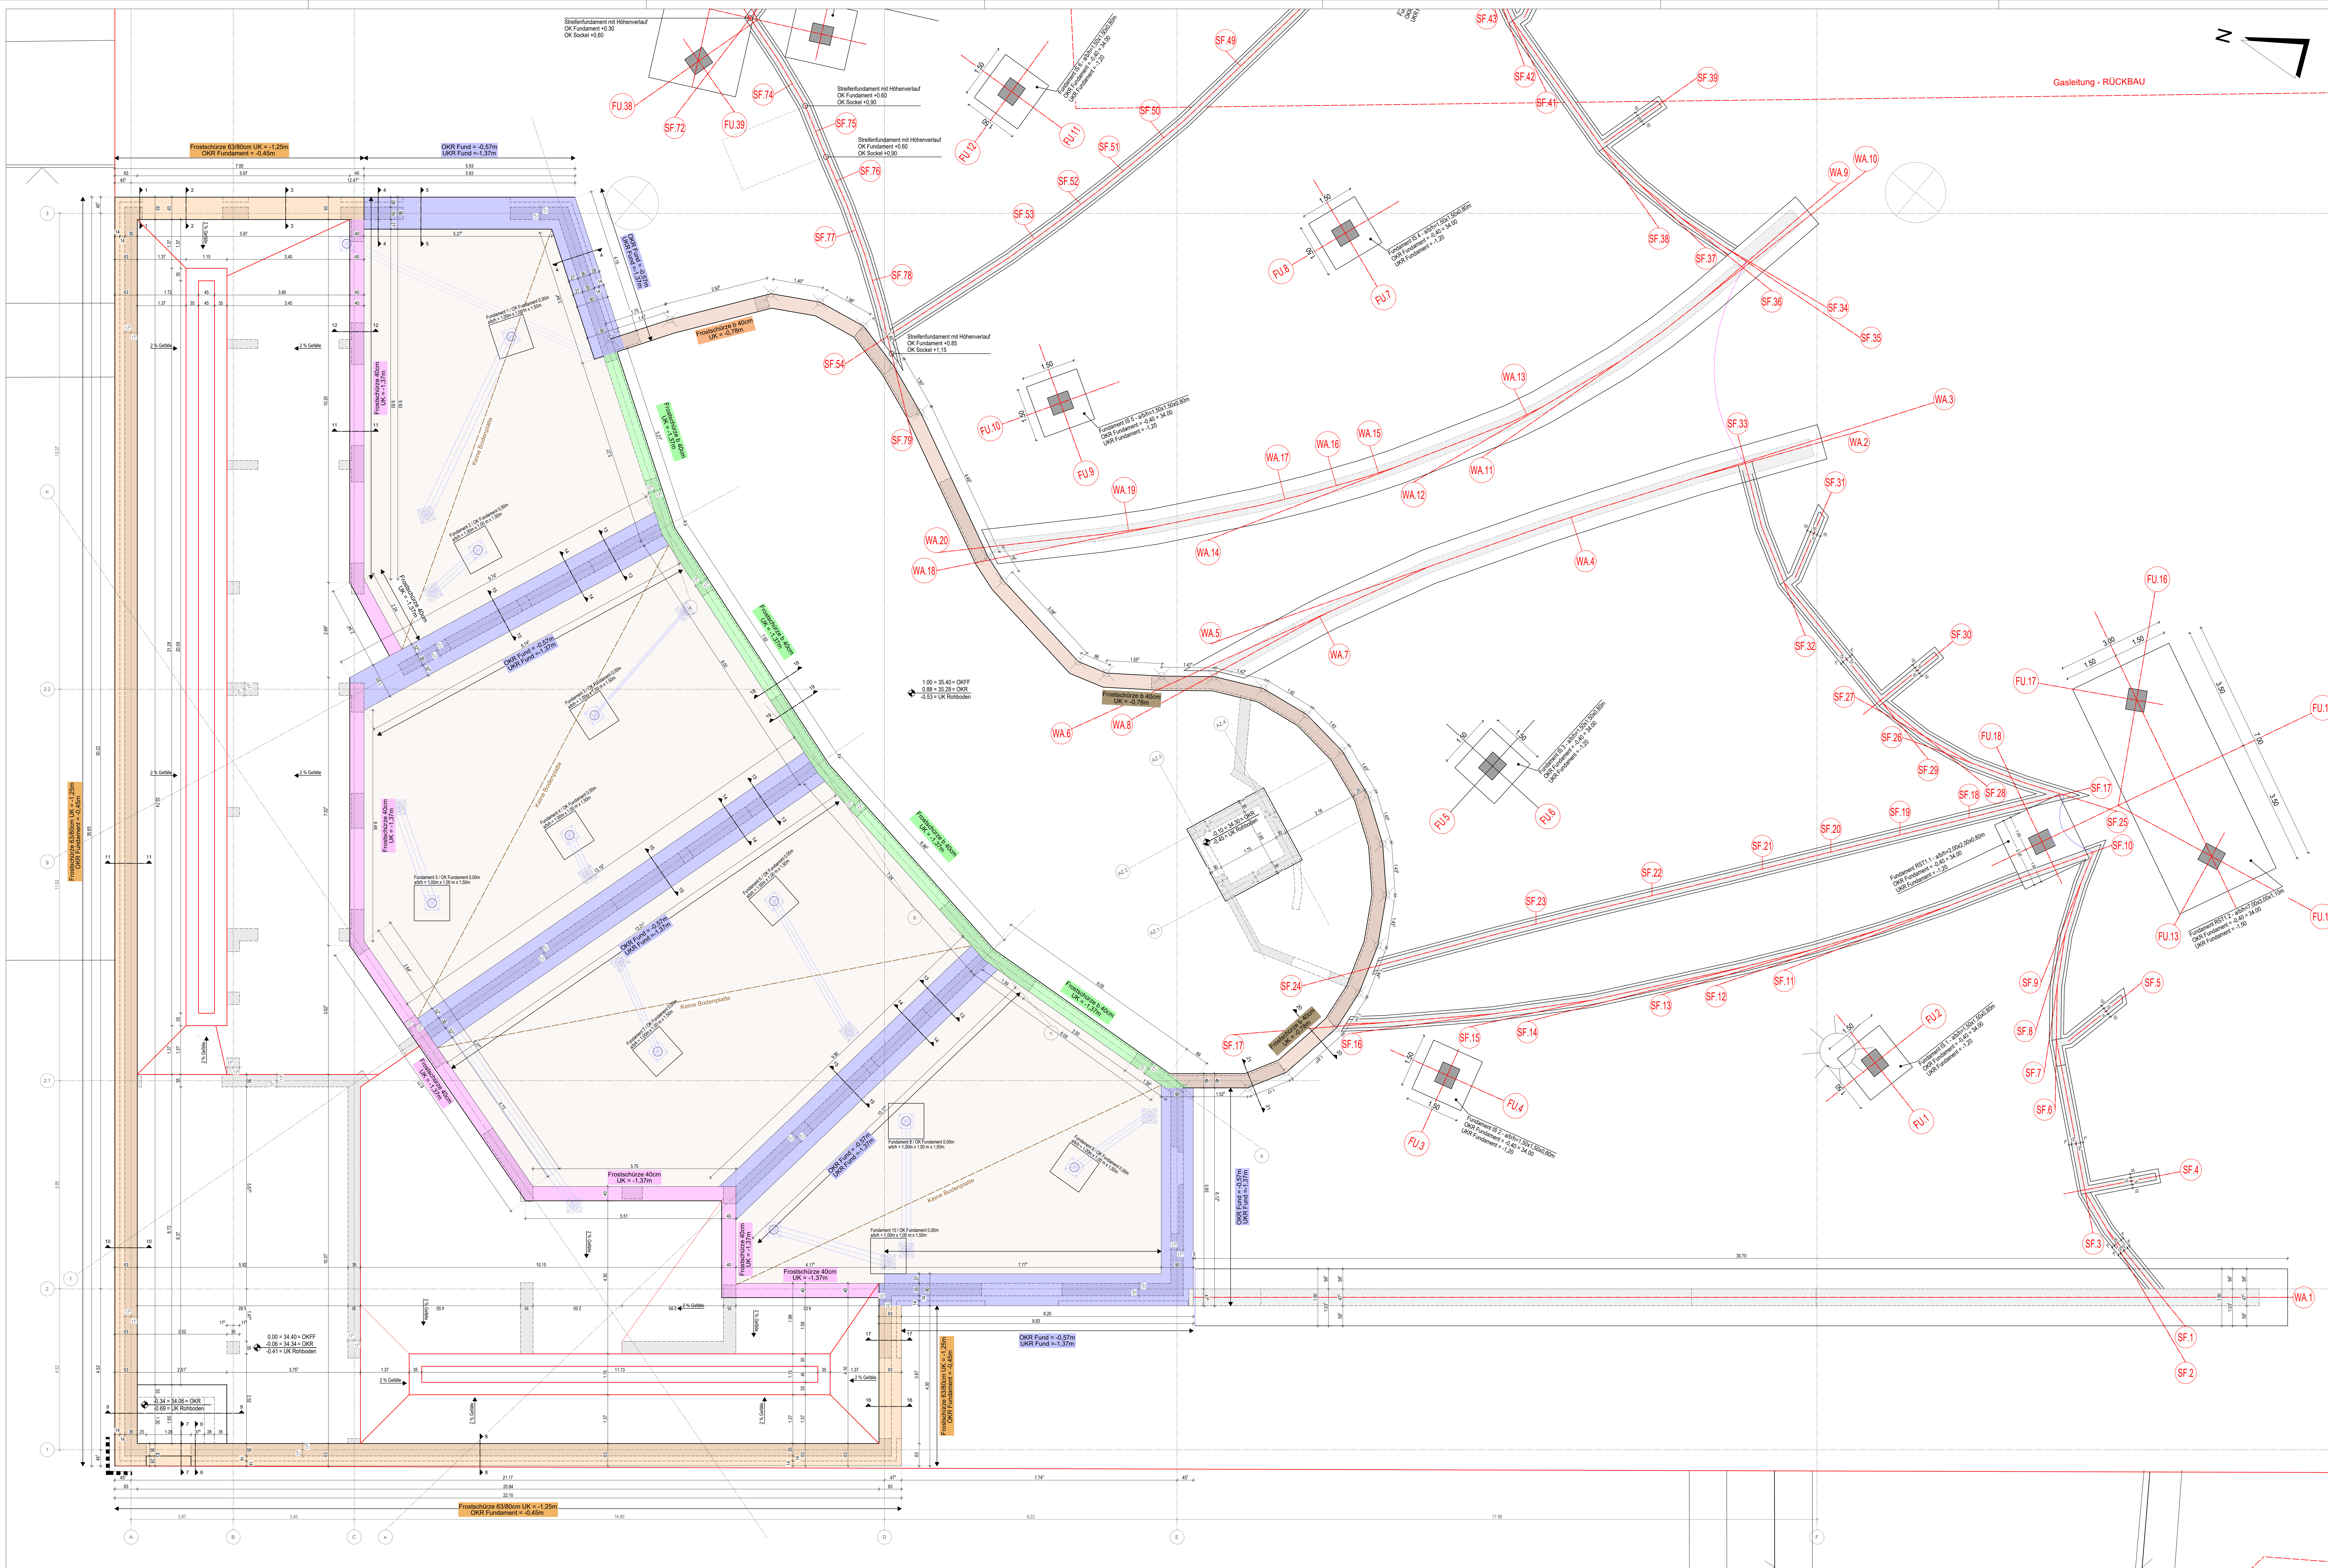

Schnitte Fundamente Rohbau

Schnitt 1-1

Schnitt 2-2

Schnitt 3-3

Schnitt 4-4

Schnitt 5-5

Schnitt 6-6

Schnitt 7-7

Schnitt 8-8

Schnitt 9-9

Schnitt 10-10

Schnitt 11-11

Schnitt 12-12

Schnitt 13-13

Schnitt 14-14

Schnitt 15-15

Schnitt 16-16

Schnitt 17-17

Schnitt 18-18

Schnitt 19-19

Schnitt 20-20

Schnitt 21-21

Legende

Höhenangaben im Grundriss beziehen sich auf OKFF. OKFF EG = 0,00 = 34,40 mNN. Alle Maße sind vom ausführenden Unternehmen verantwortlich zu prüfen.

INDEX	DATUM
B	-
C	-
D	-

PROJEKT 450-196
Zoo Krefeld – Affenpark
2. Bauabschnitt
Neubau eines Warmhaus mit vorgelagerten Besucherbereich und 4 übernetzten Außenanlagen für Menschenaffen und einer weiteren Affenart sowie Zaun und Wände zur Einfriedung
Uerdinger Straße 377
47800 Krefeld

BAUHERR
Zoo Krefeld gGmbH
Uerdinger Straße 377
47800 Krefeld

ARCHITEKT
berger architekten gmbh
rüdolf-diesel-strasse 3
41516 grovesbüsch
tel.: 02181 - 21201-0
email: info@berger-architekten.de

PLANINHALT
Ausführungsplanung VA 02.07.2026

MASSTAB	ERSTELLT	GEÄNDERT	GEZEICHNET
1:50	05.03.2026	-	BE / WI

PROJEKT-NR.	PLAN-NR.	FORMAT	INDEX
450	450-196	90/171	-

BAUHERR **ARCHITEKT**
berger architekten gmbh
rüdolf-diesel-str. 3, 41516 grovesbüsch