


INDEX		
INDEX	DATUM	
a	-	-
b		
c		
d		
Höhenangaben im Grundriss beziehen sich auf OKFF. OKFF EG = 0,00 = 34,40 mNHN		
Alle Maße sind vom ausführenden Unternehmen verantwortlich zu prüfen.		

PROJEKT	450-226
Zoo Krefeld – Affenpark 2. Bauabschnitt Neubau eines Warmhaus mit vorgelagerten Besucherbereich und 4 übernetzten Außenanlagen für Menschenaffen und einer weiteren Affenart sowie Zaun und Wände zur Einfriedung	
Uerdinger Straße 377 47800 Krefeld	

BAUHERR
Zoo Krefeld gGmbH
Uerdinger Straße 377 47800 Krefeld

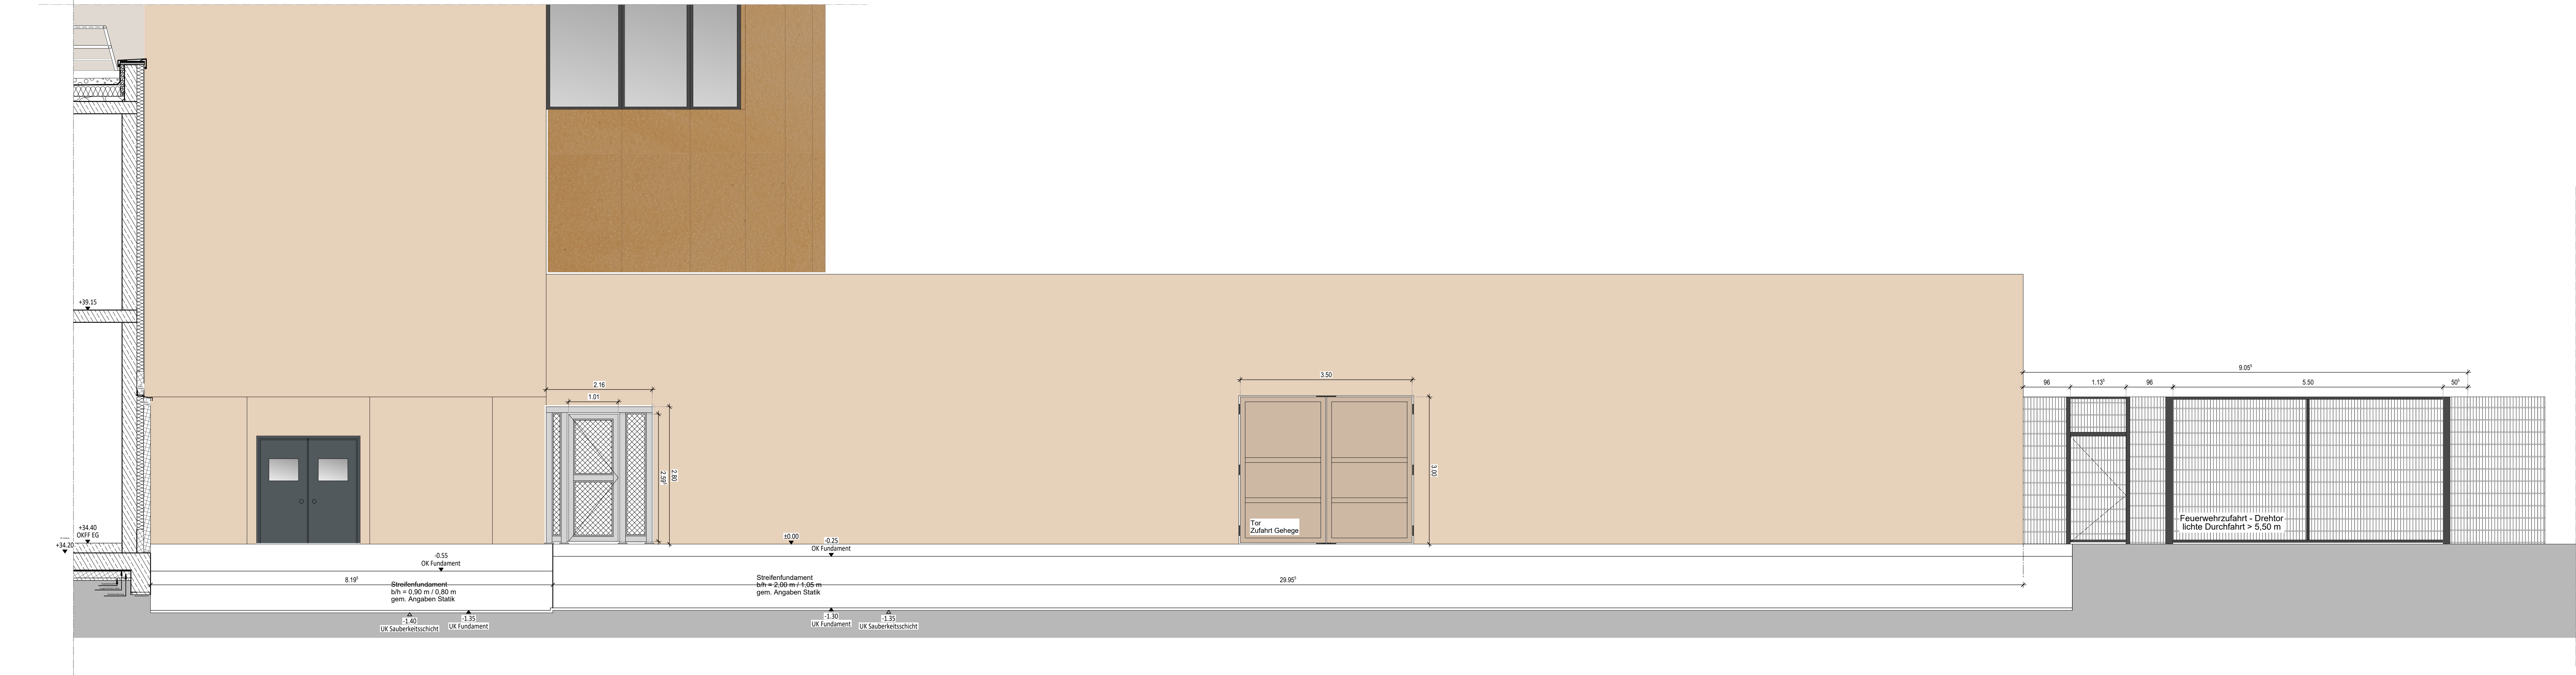

ARCHITEKT
berger architekten gmbh rudolf-diesel-straße 3 41516 grevenbroich tel.: 02181 - 21201 - 0 email: info@berger-architekten.de



PLANINHALT			
Ausführungsplanung		Vorabzug 11.02.2026	
PLANINHALT			
Ansicht Wände Besucherzugang			
MASSTAB	ERSTELLT	GEÄNDERT	GEZEICHNET
1:50	05.01.2026	-	BE / CM
PROJEKT-NR.	PLAN-NR.	FORMAT	INDEX
450	450-226	55/133	-
BAUHERR		ARCHITEKT	
		berger architekten gmbh RUDOLF-DIESEL-STR. 3, 41516 GREVENBROICH	