


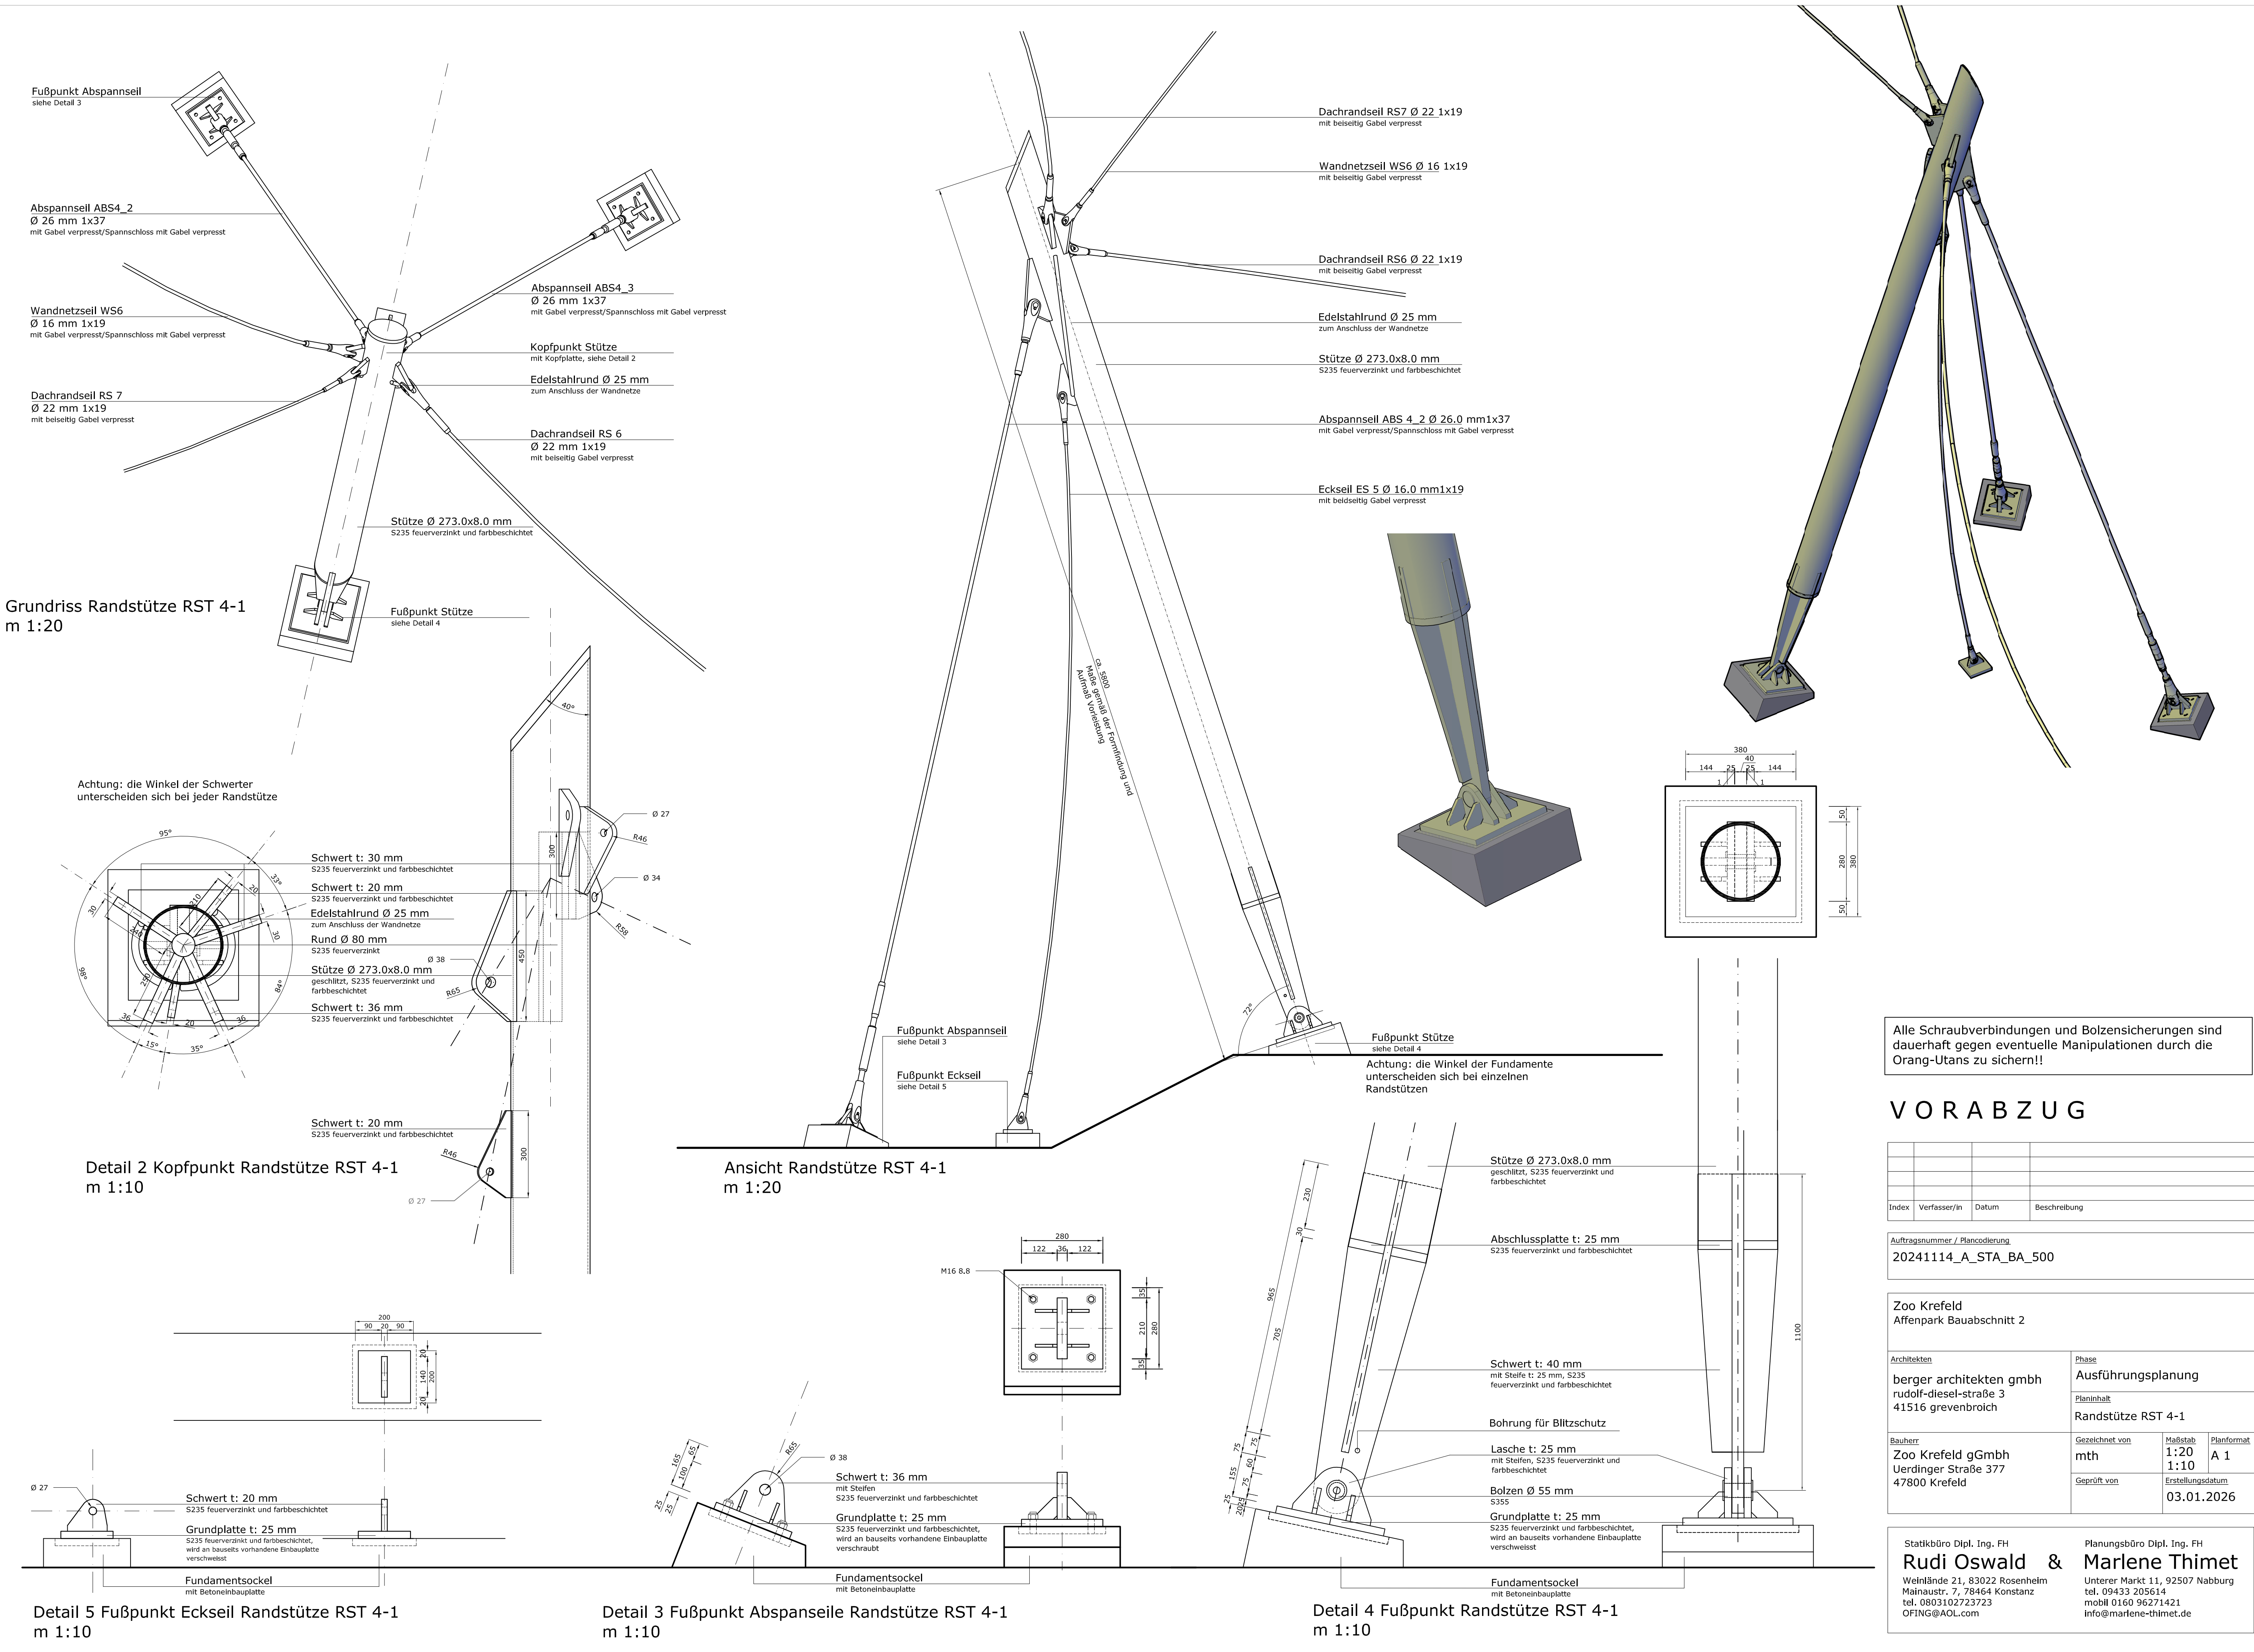

Alle Schraubverbindungen und Bolzensicherungen sind dauerhaft gegen eventuelle Manipulationen durch die Orang-Utans zu sichern!!

VORABZUG

Index	Verfasser/in	Datum	Beschreibung

Auftragsnummer / Plancodierung
20241114_A_STA_BA_500

Zoo Krefeld
Affenpark Bauabschnitt 2

Architekten	Phase		
berger architekten gmbh rudolf-diesel-sraße 3 41516 grevenbroich	Ausführungsplanung		
	Planinhalt		
	Randstütze RST 4-1		
Bauherr	Gezeichnet von	Maßstab	Planformat
Zoo Krefeld gGmbH Uerdinger Straße 377 47800 Krefeld	mth	1:20 1:10	A 1
	Geprüft von	Erstellungsdatum	
		03.01.2026	

Statikbüro Dipl.-Ing. FH Rudi Oswald & Weinlande 21, 83022 Rosenheim Mainaust. 7, 78464 Konstanz tel. 0803102723723 OFING@AOL.com	Planungsbüro Dipl.-Ing. FH Marlene Thimet Unterer Markt 11, 92507 Nabburg tel. 09433 205614 mobil 0160 96271421 info@marlene-thimet.de
--	---