


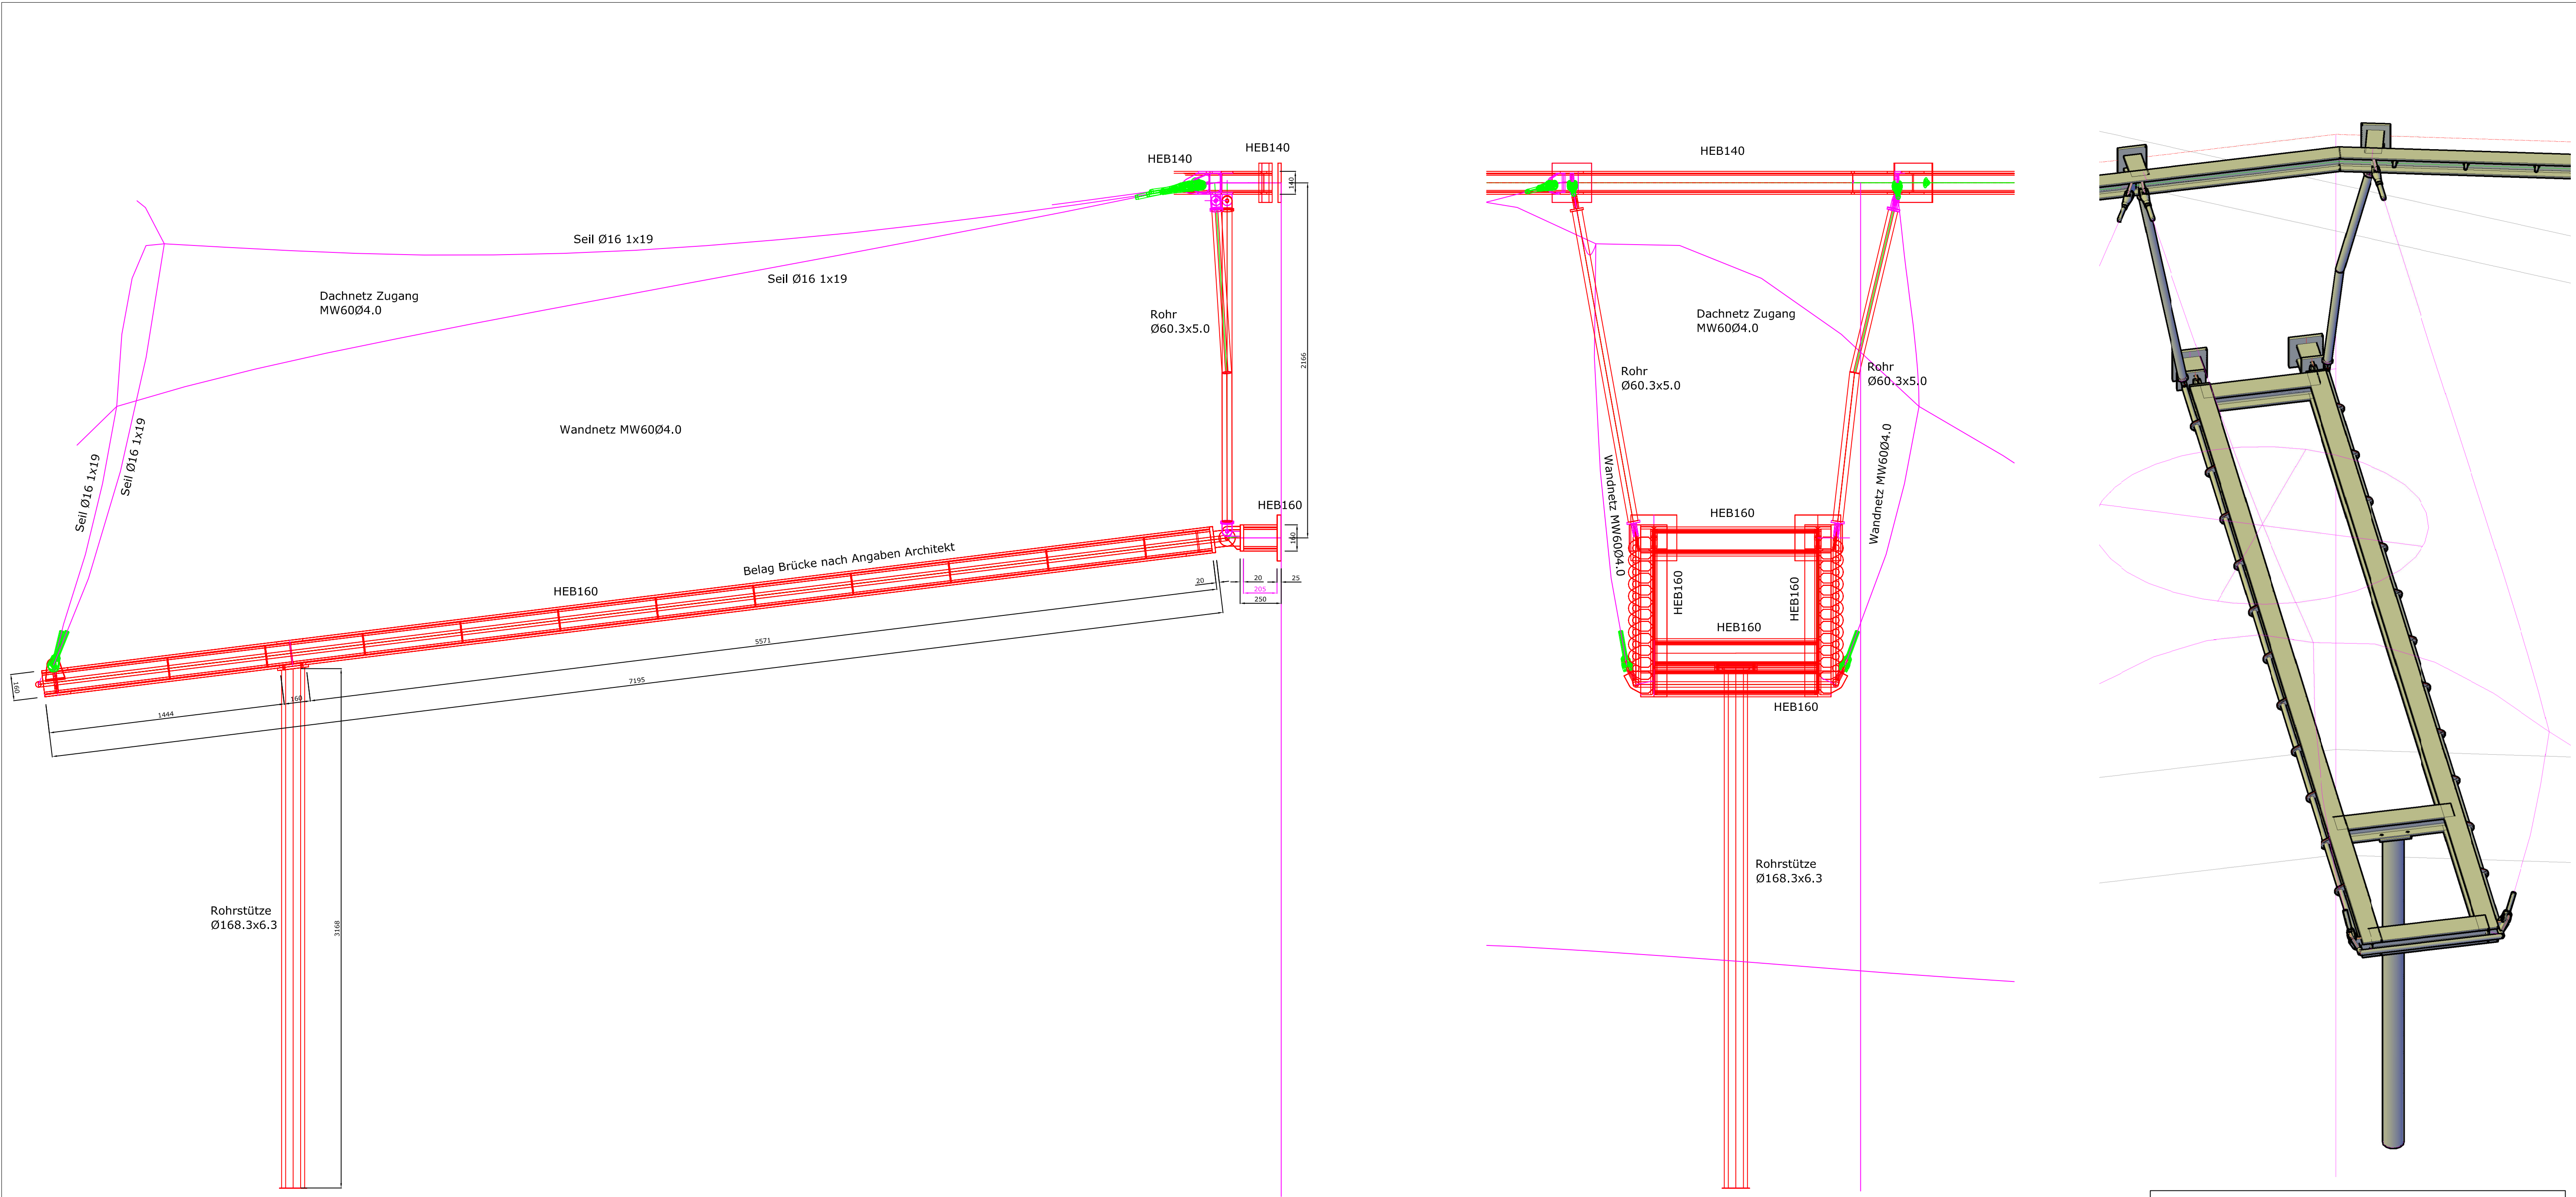

Alle Schraubverbindungen und Bolzensicherungen sind dauerhaft gegen eventuelle Manipulationen durch die Orang-Utans zu sichern!!

VORABZUG

Index	Verfasser/in	Datum	Beschreibung

Auftragsnummer / Plancodierung:
20241114_A_STA_BA_524

Zoo Krefeld Affenpark Bauabschnitt 2			
Architekten berger architekten gmbh rudolf-diesel-straße 3 41516 grevenbroich	Phase Ausführungsplanung		
	Planinhalt Gehegezugang-Brücke 1		
Bauherr Zoo Krefeld gGmbH Uerdinger Straße 377 47800 Krefeld	Gezeichnet von OSW	Maßstab 1:20 1:10	Planformat A1
	Geprüft von	Erstellungsdatum 06.01.2026	

Statikbüro Dipl. Ing. FH Rudi Oswald Weinländer 21, 83022 Rosenheim Mainaustr. 7, 78464 Konstanz tel. 080310273723 OFING@AOL.com	Planungsbüro Dipl. Ing. FH & Marlene Thimet Unterer Markt 11, 92507 Nabburg tel. 09433 205614 mobil 0160 96271421 info@marlene-thimet.de
--	--