
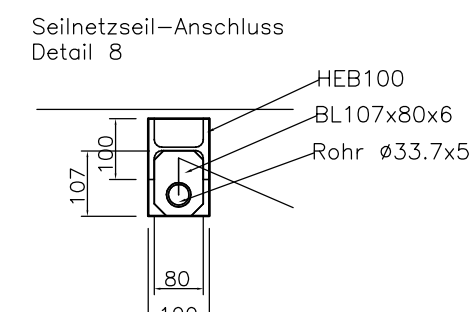
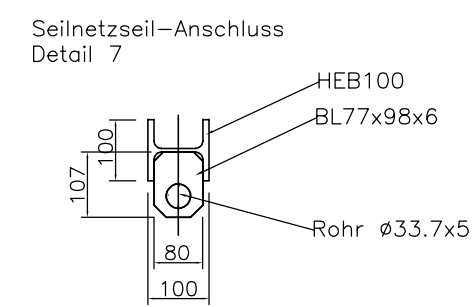
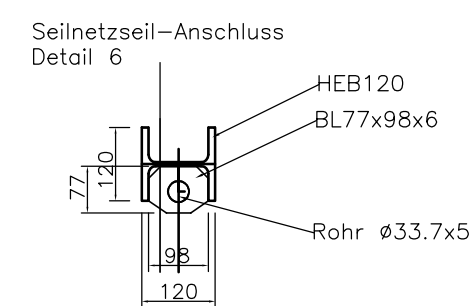
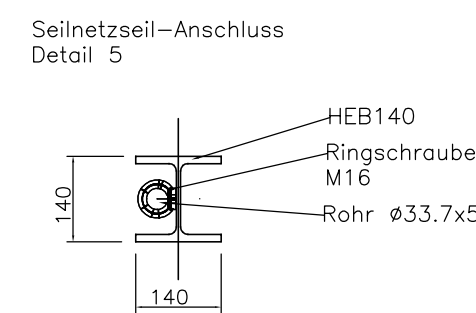
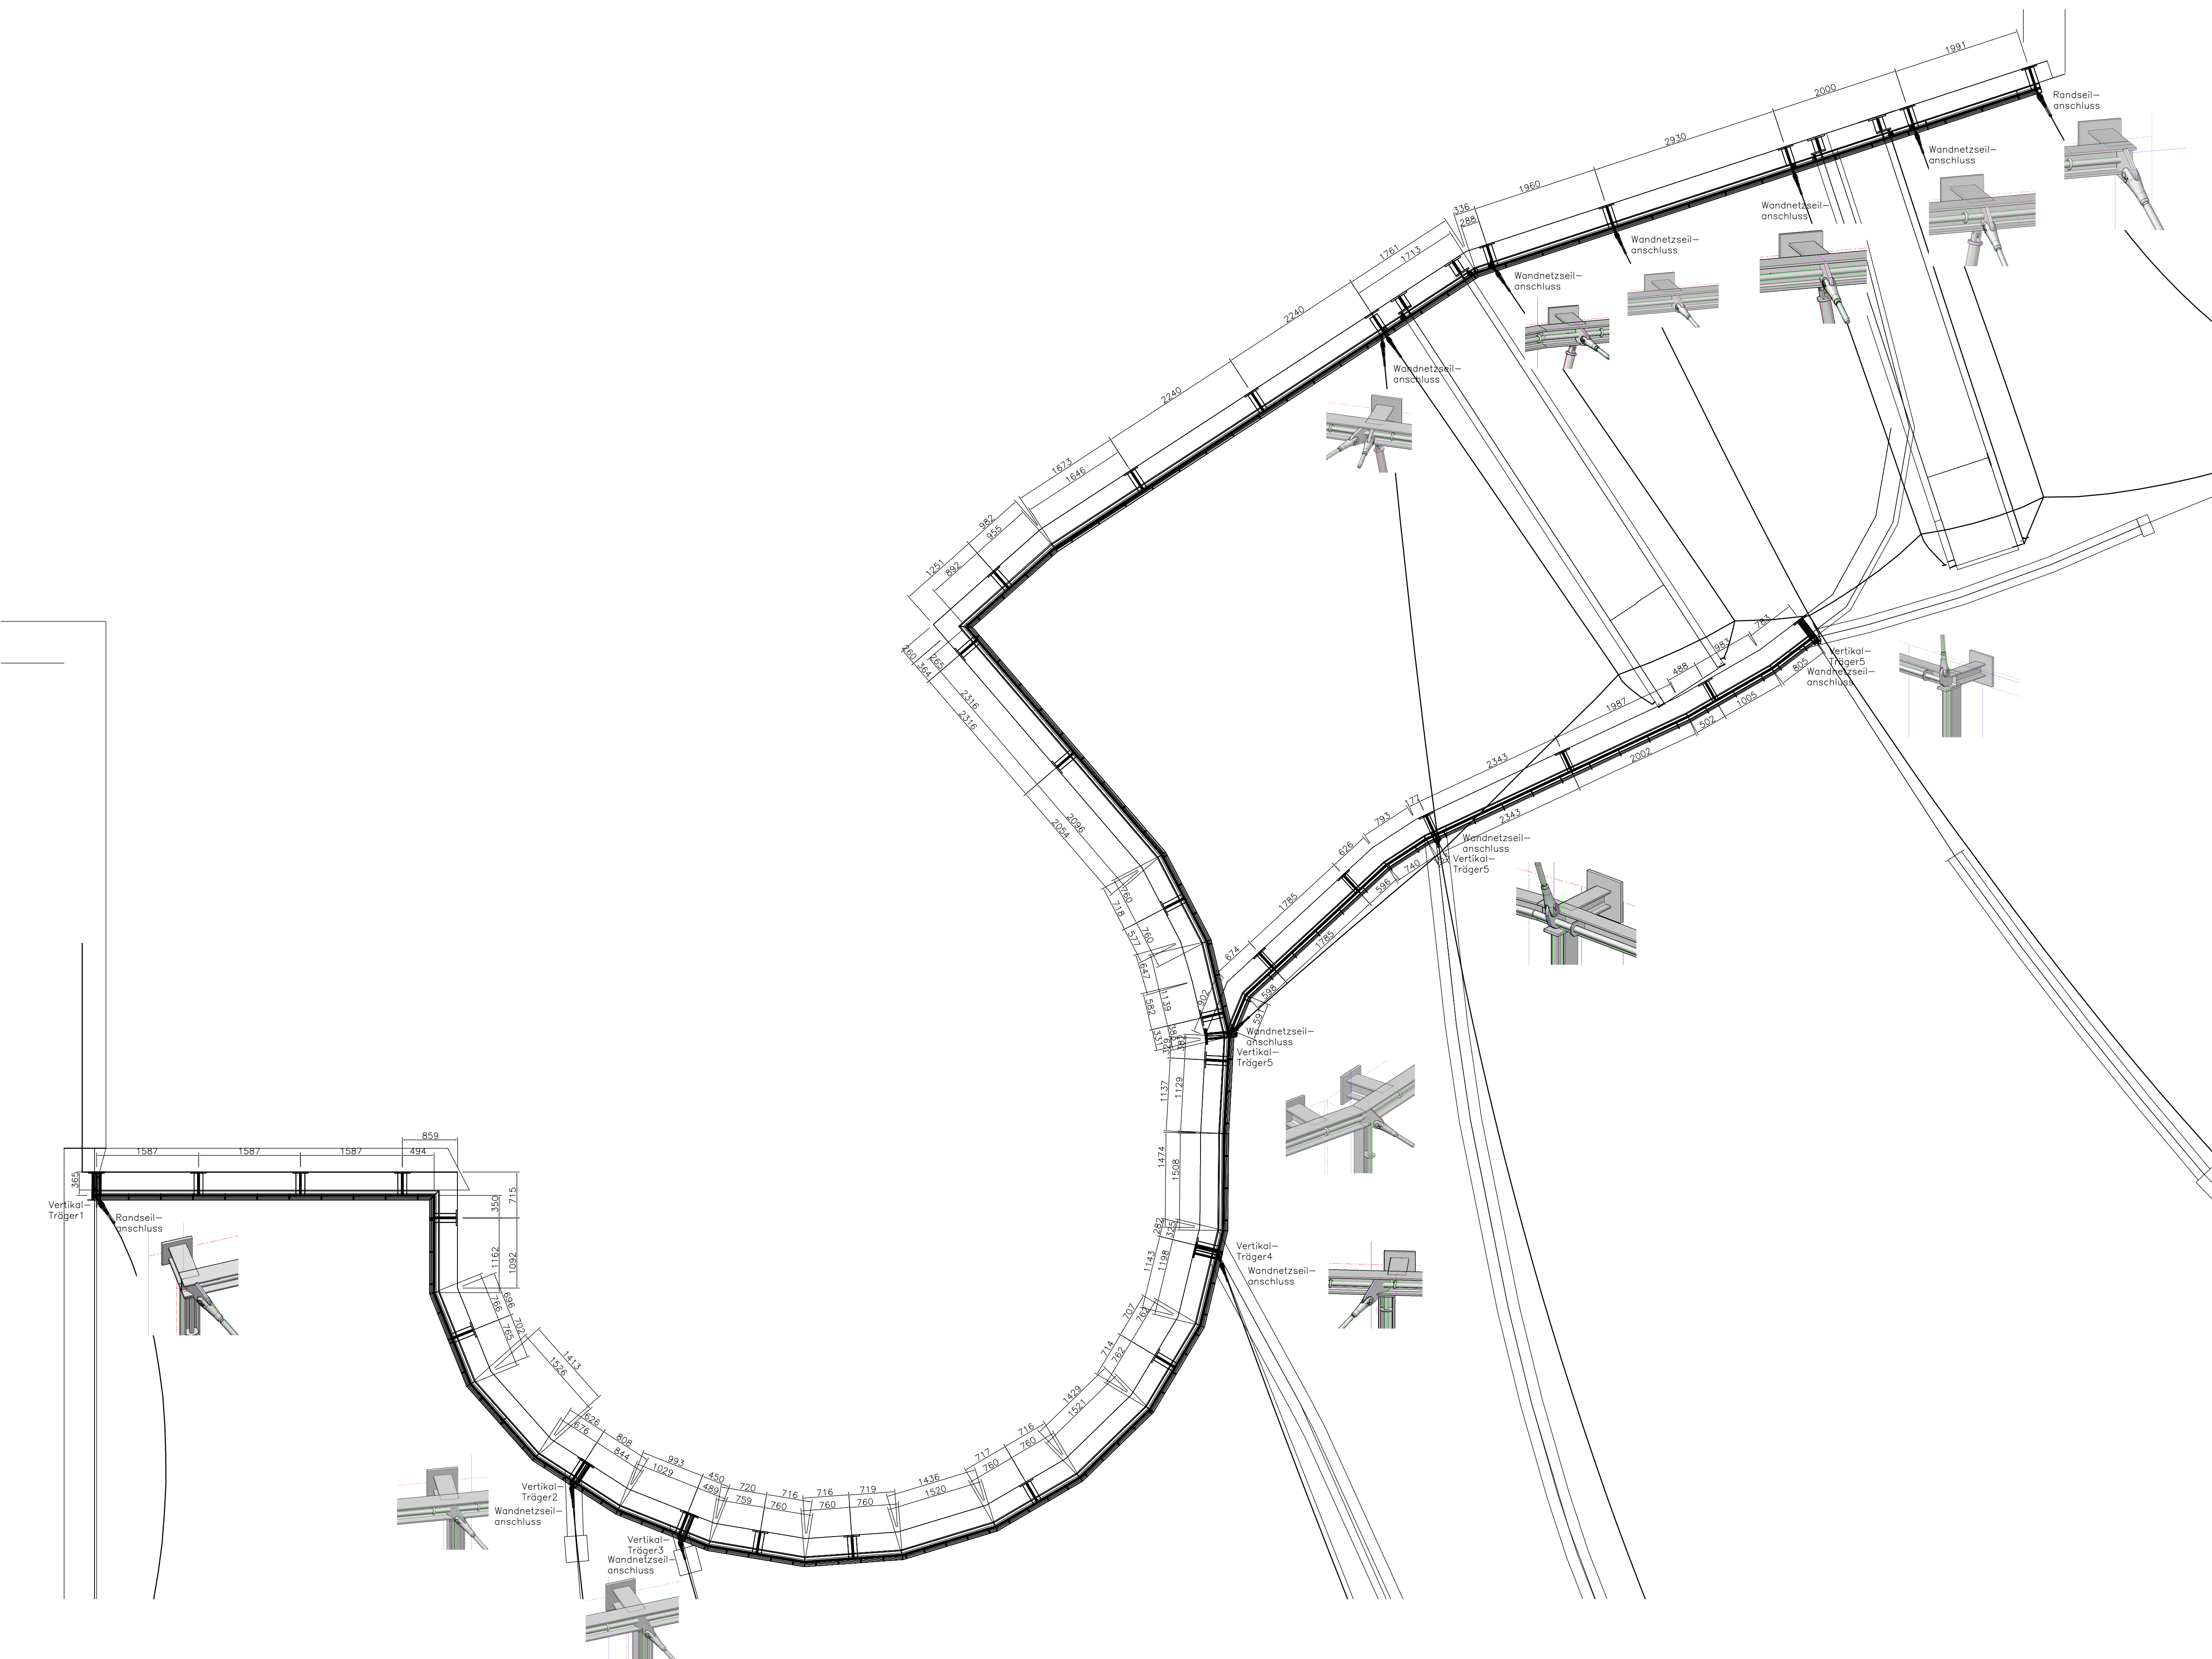


Ausserschnege I BA.2 Orang-Utan Teil1
Systemlinie Wandanschluss Seilnetz am Gebäude (Wandabwicklung)

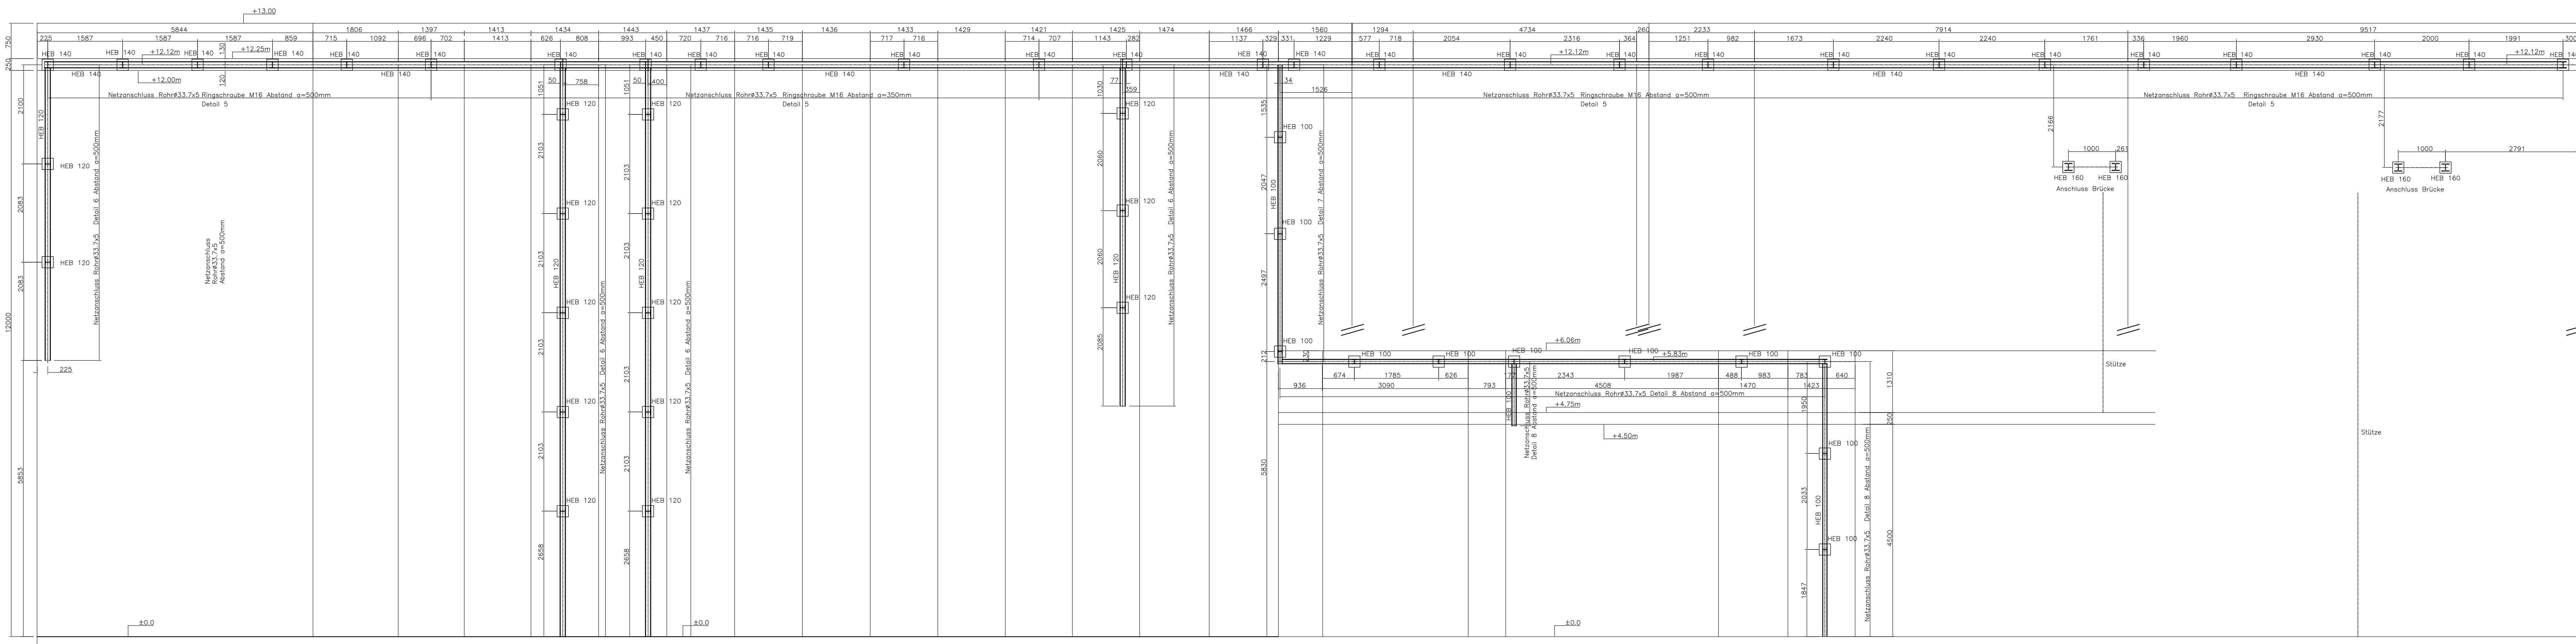

Alle Schraubenverbindungen und Bolzensicherungen sind dauerhaft gegen eventuelle Manipulationen durch die Orang Utan zu sichern!!

VORABZUG

Index	Verfasser/in	Datum	Beschreibung

Auftragsnummer / Plancodierung:
20241114_A_STA_BA_530

Zoo Krefeld
Afienpark Bauabschnitt 2

Architekten: berger architekten gmbh rudi/diesel-strasse 3 41516 grevenbroich	Phase: Ausführungsplanung	
	Planinhalt: Netzanschluss Gebäude	
Bauherr: Zoo Krefeld gGmbH Uerdinger Straße 377 47800 Krefeld	Gesichtsart von: OSW	Maßstab: 1:50
	Geprüft von: OSW	Planformat: AO
Erstellungsdatum: 09.01.2026		

Material (soweit nicht anders angegeben): S235 feuerverzinkt

Statikbüro Dipl.-Ing. FH
Rudi Oswald & Marlene Thimet
Weinländer 21, 83022 Rosenheim
Mühldorfer Str. 7, 88464 Konstanz
tel. 08933 205614
info@marlene-thimet.de

Planungsbüro Dipl.-Ing. FH
Rudi Oswald & Marlene Thimet
Unterer Markt 11, 92507 Nabburg
tel. 09433 205614
mobil 0160 96271421
info@marlene-thimet.de