


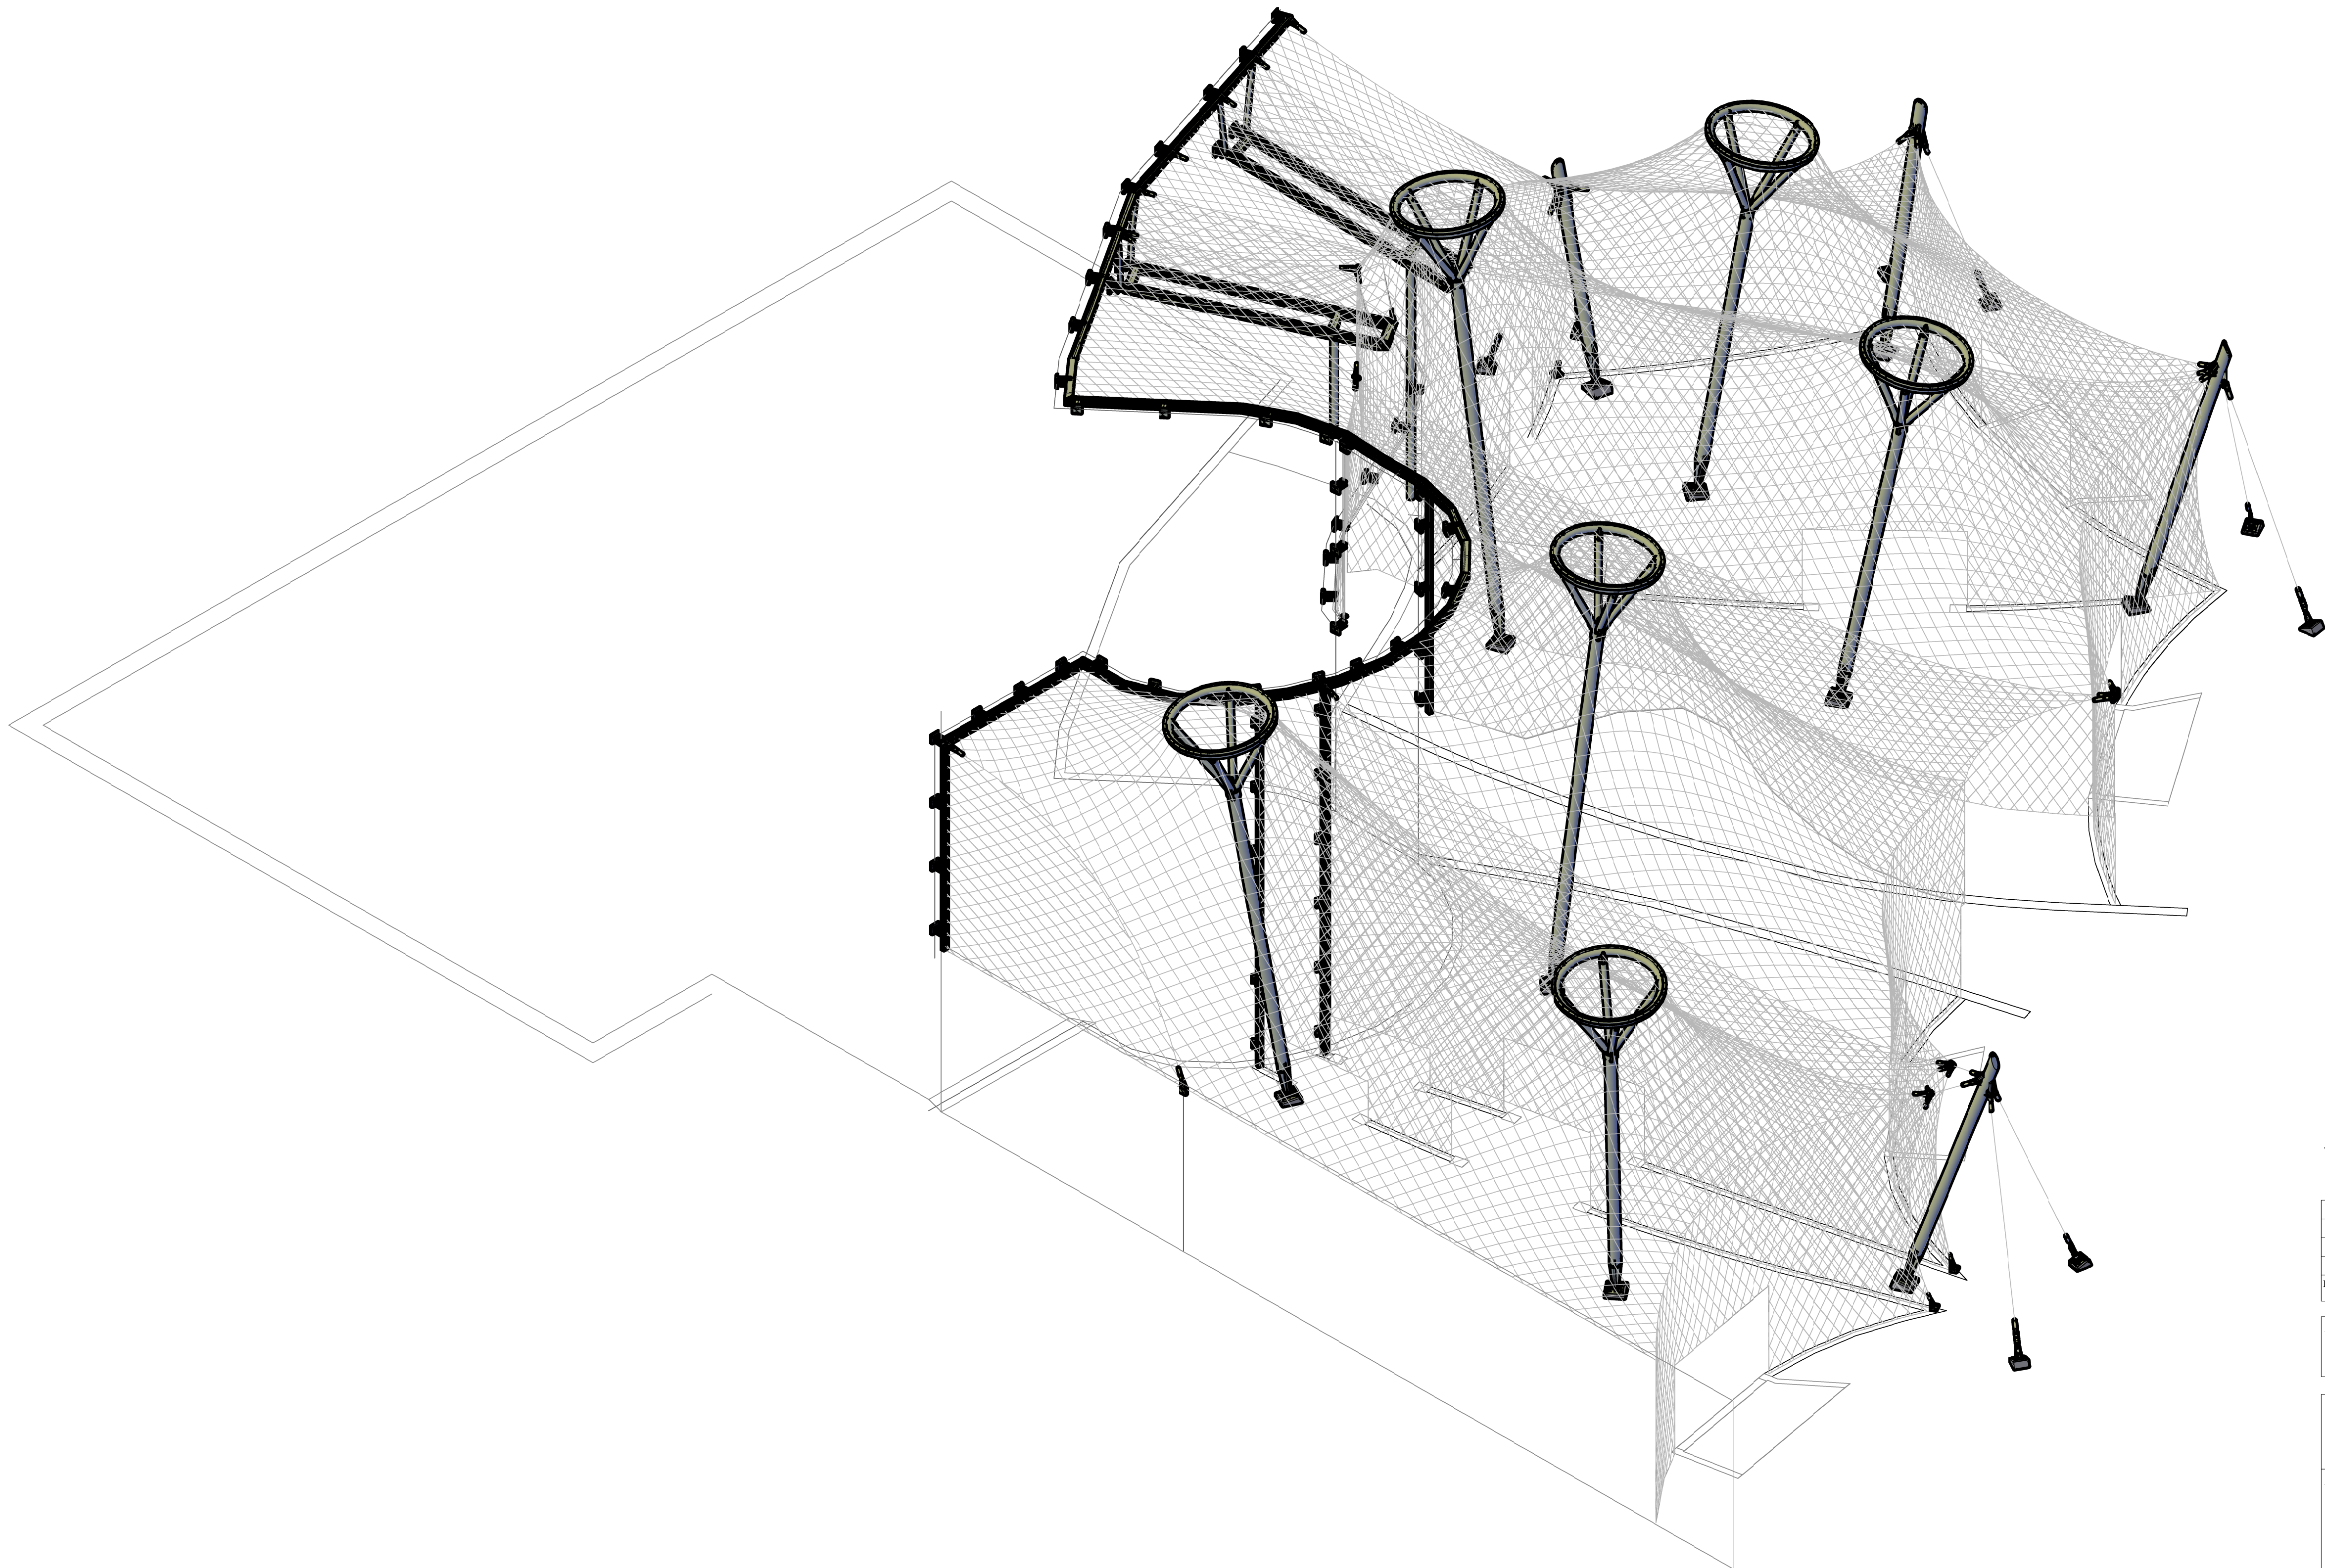

VORABZUG

Index	Verfasser/in	Datum	Beschreibung

Auftragsnummer / Plancodierung
20241114_P_GES_UE_1

Zoo Krefeld Affenpark Bauabschnitt 2			
Architekten berger architekten gmbh rudolf-diesel-straÙe 3 41516 grevenbroich	Phase Ausführungsplanung		
	Planinhalt Ansicht SW		
Bauherr Zoo Krefeld gGmbH Uerdinger Straße 377 47800 Krefeld	Gezeichnet von mth	Maßstab 1:100	Planformat A 1
	Gepprüft von	Erstellungsdatum 03.11.2025	

Statikbüro Dipl. Ing. FH Rudi Oswald & Weinlände 21, 83022 Rosenheim Mainaust. 7, 78464 Konstanz tel. 0803102723723 OFING@AOL.com	Planungsbüro Dipl. Ing. FH Marlene Thimet Unterer Markt 11, 92507 Nabburg tel. 09433 205614 mobil 0160 96271421 info@marlene-thimet.de
--	---