Aussengehege I BA.2 Orang-Utan Teil2
Auflagernummern

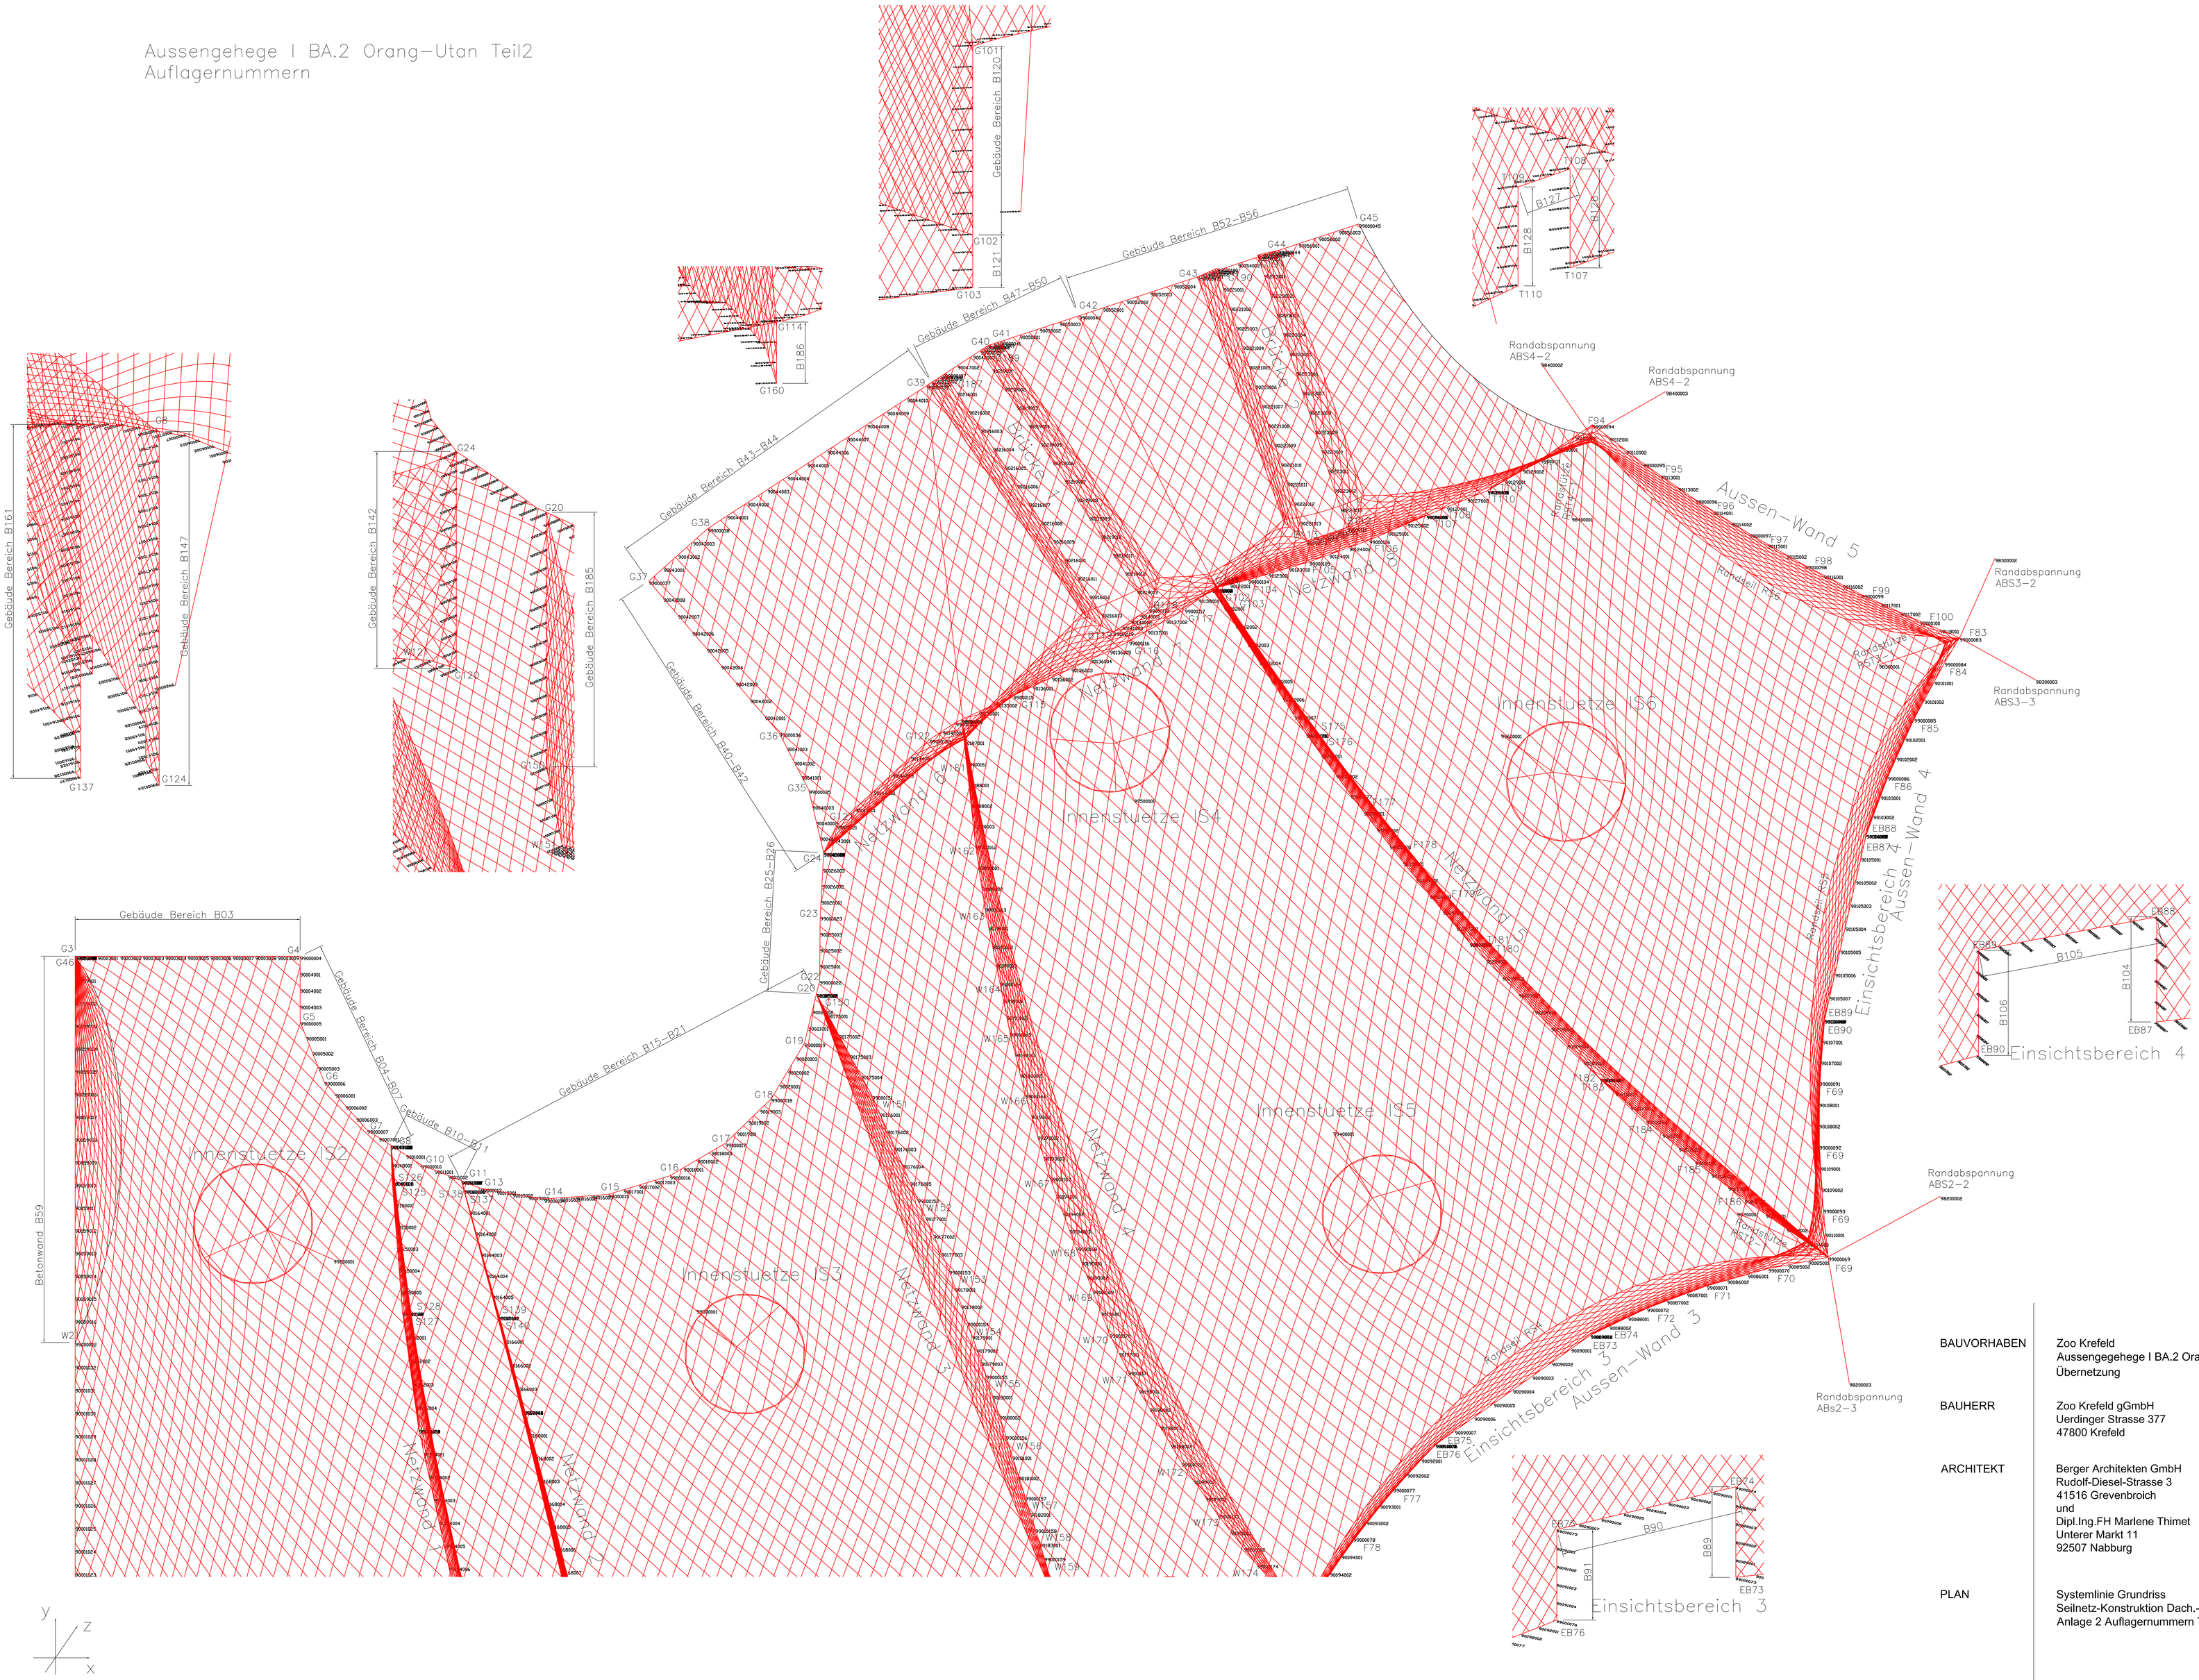

BAUVORHABEN	Zoo Krefeld Aussengegehege I BA.2 Orang-Utan Übernetzung
BAUHERR	Zoo Krefeld gGmbH Uerdinger Strasse 377 47800 Krefeld
ARCHITEKT	Berger Architekten GmbH Rudolf-Diesel-Strasse 3 41516 Grevenbroich und Dipl.Ing.FH Marlene Thimet Unterer Markt 11 92507 Nabburg
PLAN	Systemlinie Grundriss Seilnetz-Konstruktion Dach.- und Wandnetz Anlage 2 Auflagernummern Teil2

221
05.08.2025

OSWALD
STATIK
Mainaustrasse 7 D-78464 Konstanz Tel 07531/67590 Fax 67785