


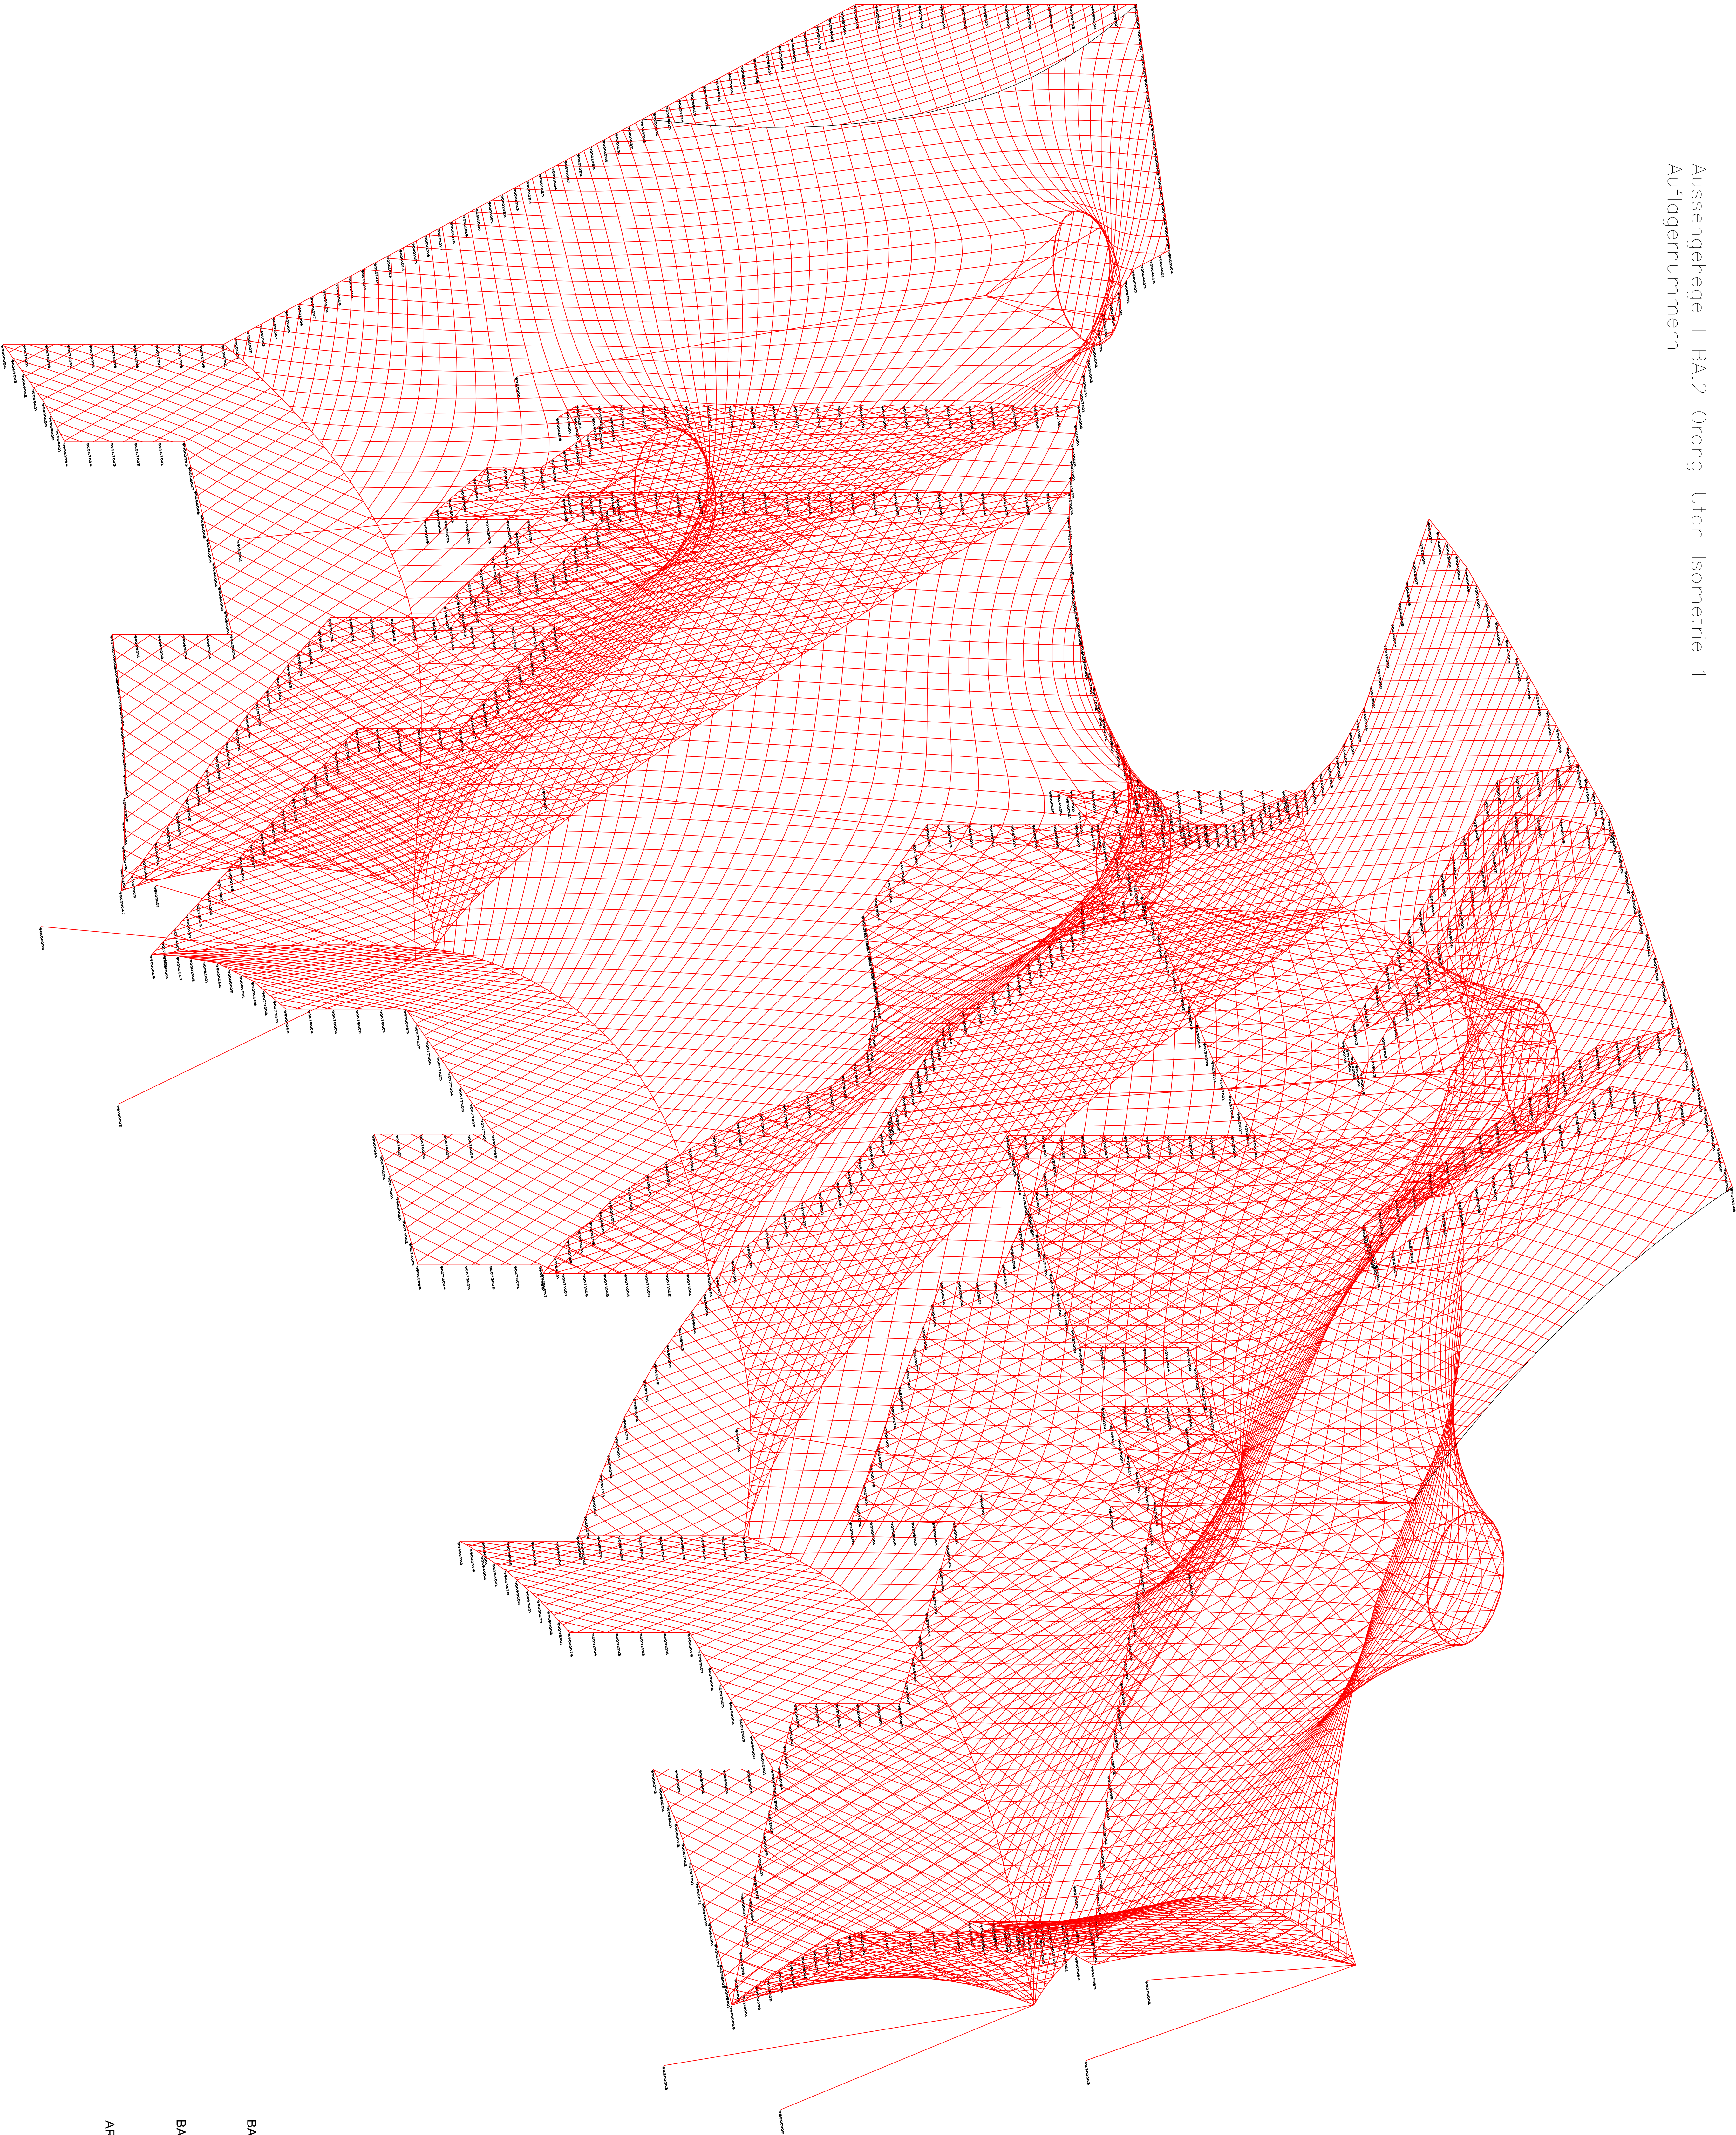

BAUVORHABEN	Zoo Krefeld Aussengehege BA.2 Orang-Utan Übernezung
BAUHERR	Zoo Krefeld gGmbH Uerdinger Strasse 377 47800 Krefeld
ARCHITEKT	Berger Architekten GmbH Rudolf-Diesel-Strasse 3 41516 Grevenbroich und Dipl.-Ing. FH Marlene Thinet Unterer Markt 11 92507 Nabburg
PLAN	Systemlinie Isometrie 1 Schnitz-Konstruktion Dach- und Wandnetz Anlage 3 Auflagennummern