


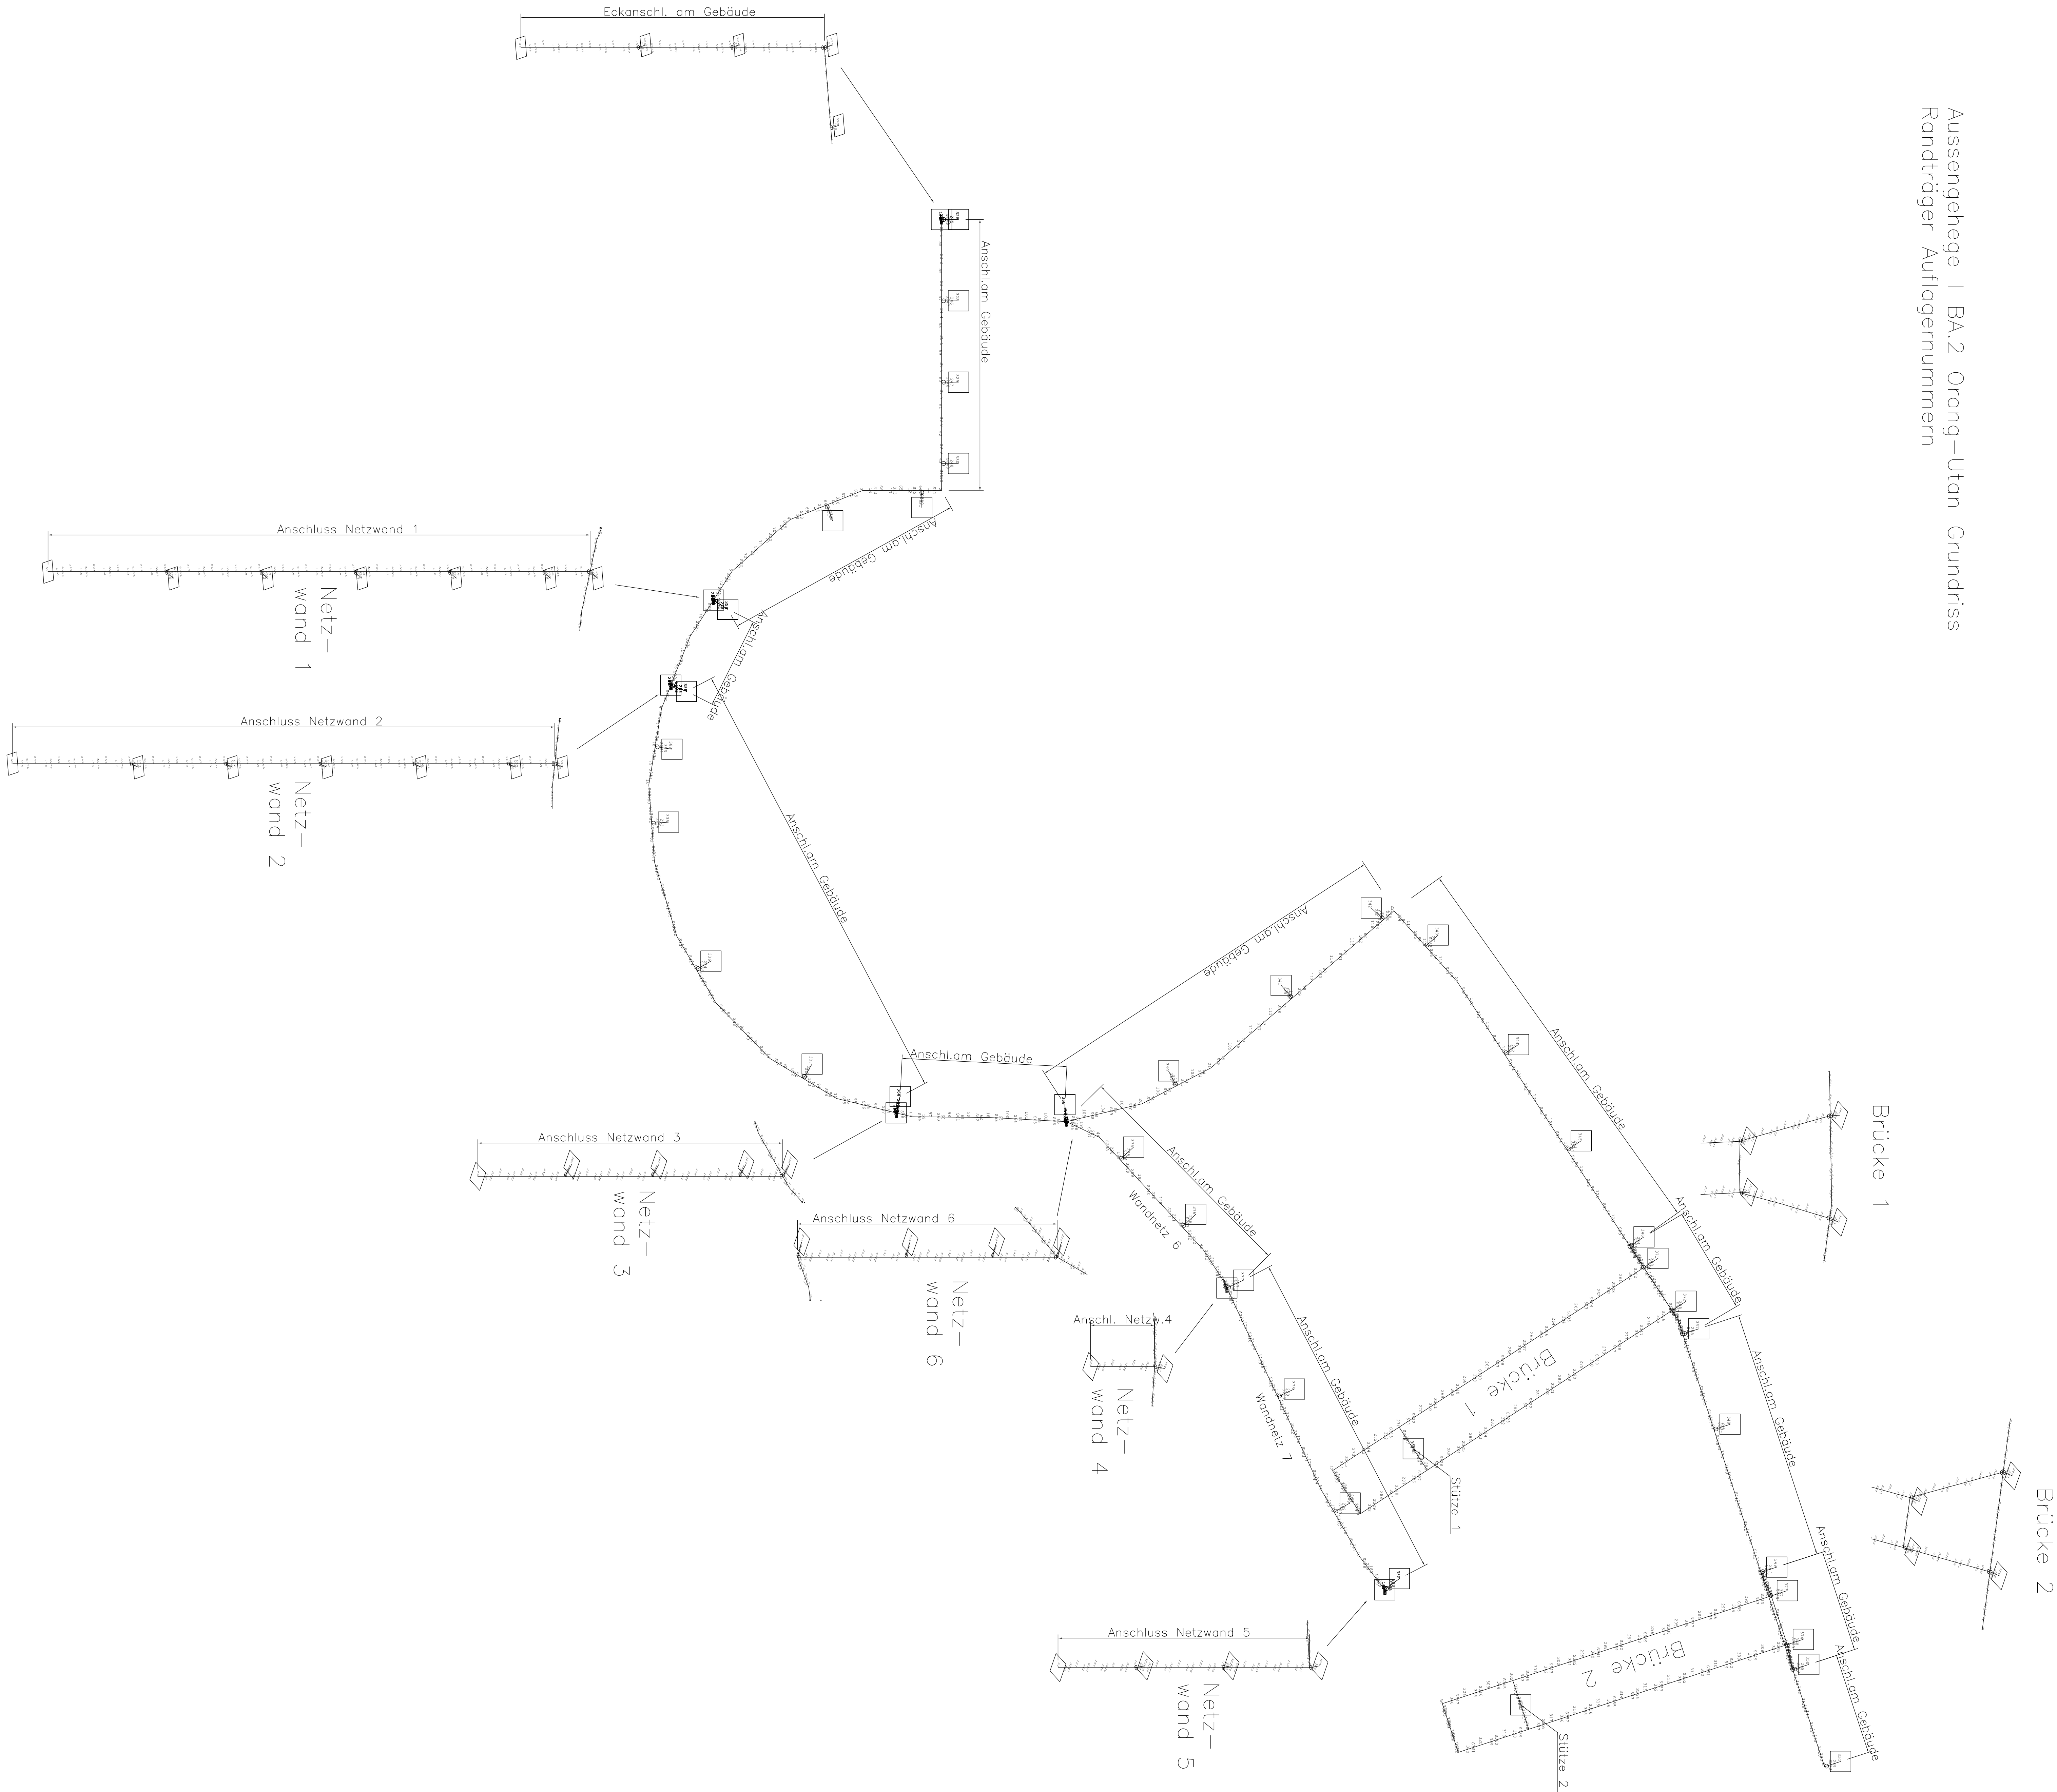

BAUVORHABEN	Zoo Krefeld Aussengehege I BA.2 Orang-Utan Übernezzung
BAUHERR	Zoo Krefeld gGmbH Uerdinger-Strasse 377 47800 Krefeld
ARCHITEKT	Berger Architekten GmbH Rudolf-Diesel-Strasse 3 41516 Grevenbroich und Dipl.-Ing. FH Marlene Thirnet Unterer Markt 11 92507 Nabburg
PLAN	Systemlinie Grundriss Randträger-Netzanschluss am Gebäude Anlage 5 Auflagennummern
OSWALD STATIK	