


Ansicht Nord-Ost 1:100

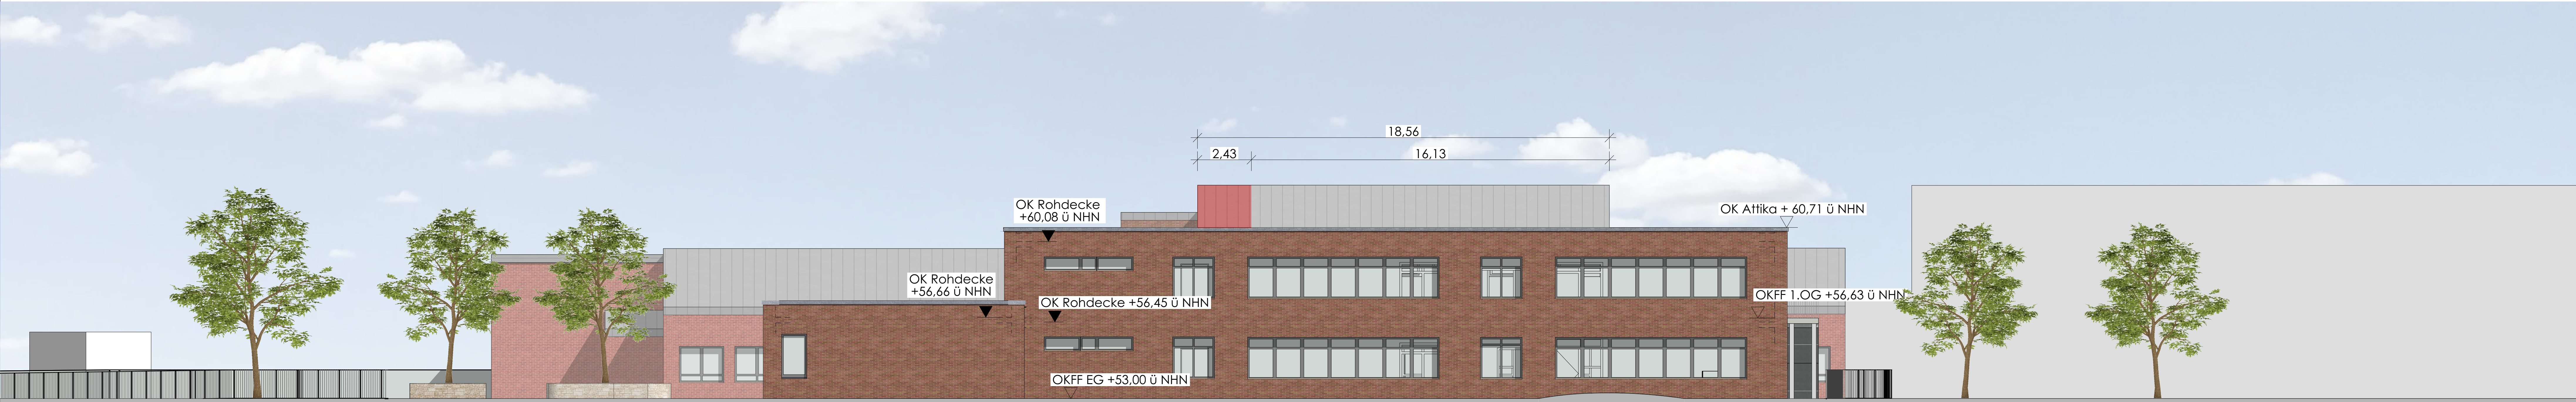

Ansicht Süd-Ost 1:100



Ansicht Süd-West 1:100

