




Schnitt 1-1 - Klassenräume Quer 1:100

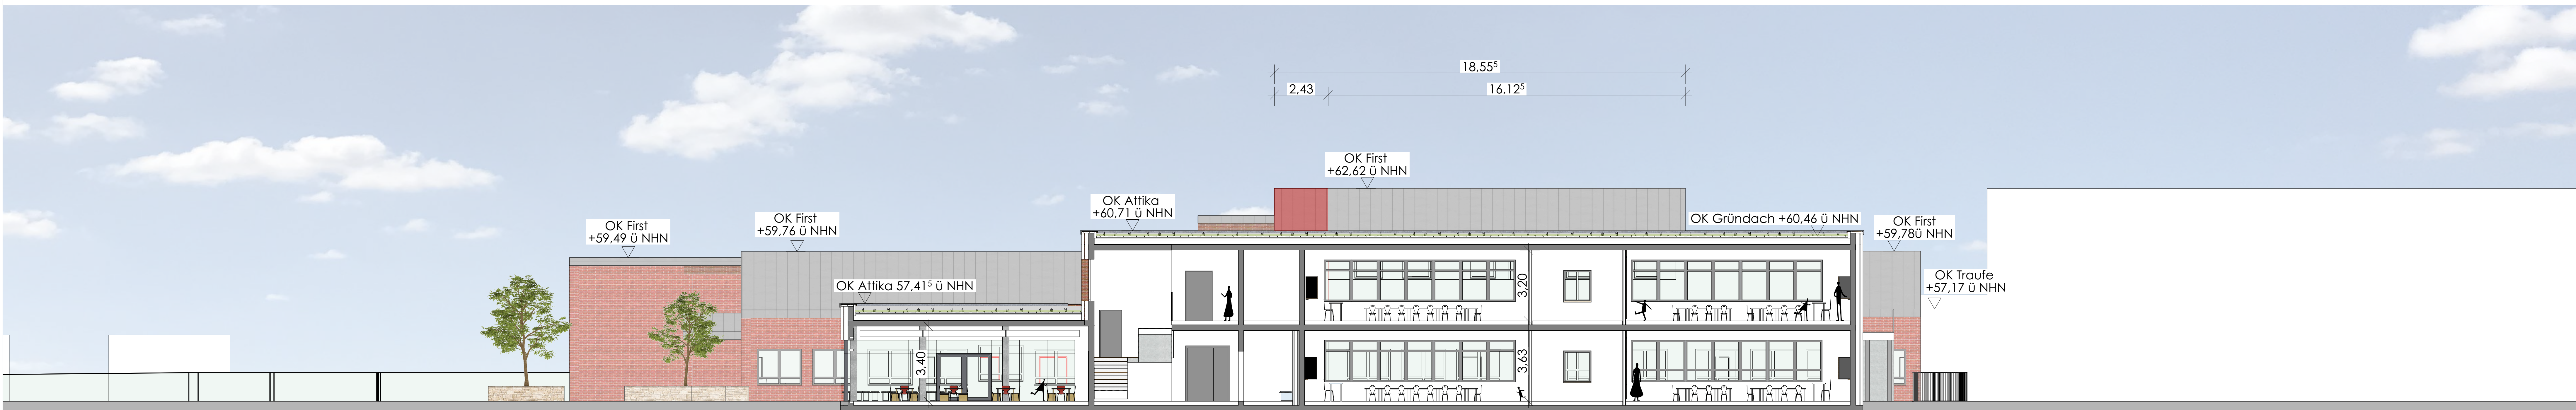

Schnitt 4-4 - Klassenräume Längs 1:100



Schnitt A-A - Mensa Längs 1:100

