


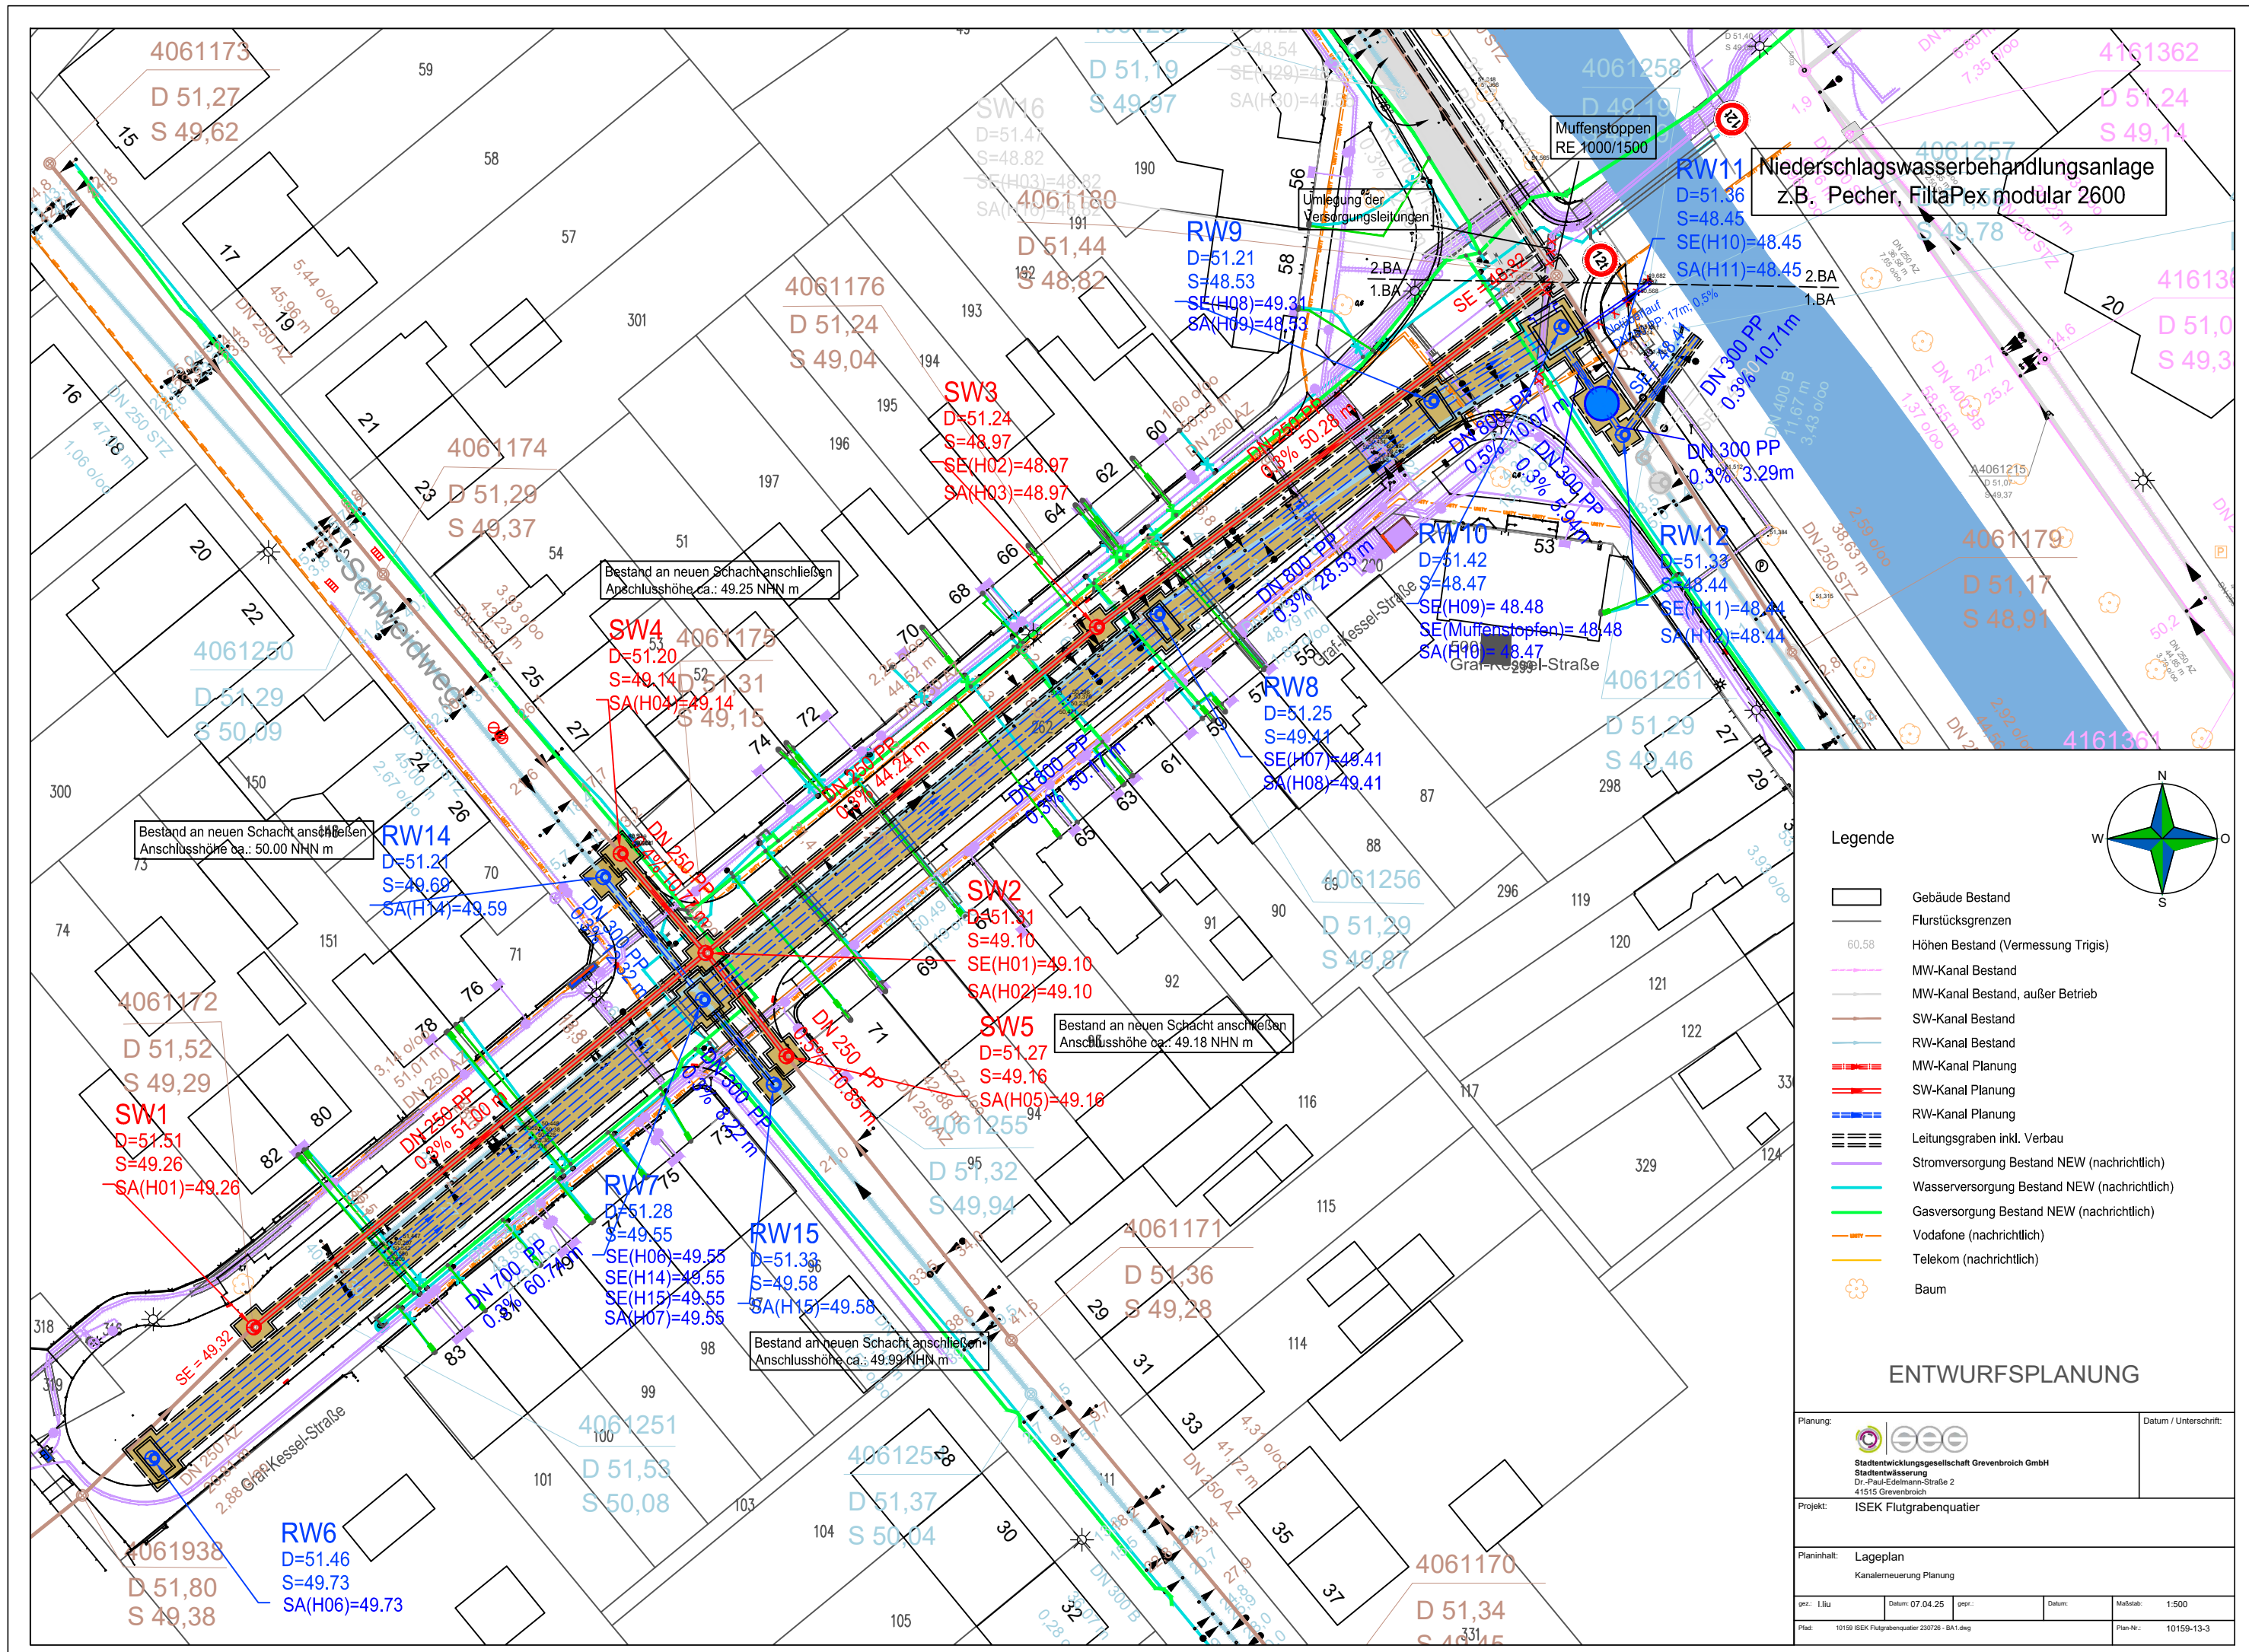

Legende

- Gebäude Bestand
- Flurstücksgrenzen
- Höhen Bestand (Vermessung Trigis)
- MW-Kanal Bestand
- MW-Kanal Bestand, außer Betrieb
- SW-Kanal Bestand
- RW-Kanal Bestand
- MW-Kanal Planung
- SW-Kanal Planung
- RW-Kanal Planung
- Leitungsgraben inkl. Verbau
- Stromversorgung Bestand NEW (nachrichtlich)
- Wasserversorgung Bestand NEW (nachrichtlich)
- Gasversorgung Bestand NEW (nachrichtlich)
- Vodafone (nachrichtlich)
- Telekom (nachrichtlich)
- Baum

ENTWURFSPLANUNG

Planung:	 Stadtentwicklungsgesellschaft Grevenbroich GmbH Stadtentwässerung Dr.-Paul-Edelmann-Straße 2 41515 Grevenbroich	Datum / Unterschrift:
Projekt:	ISEK Flutgrabenquartier	
Planinhalt:	Lageplan Kanalarneuerung Planung	
gepr.: I.B.U.	Datum: 07.04.25	gepr.:
Plat:	10159 ISEK Flutgrabenquartier 230726 - BA1.dwg	Plan-Nr.: 10159-13-3