


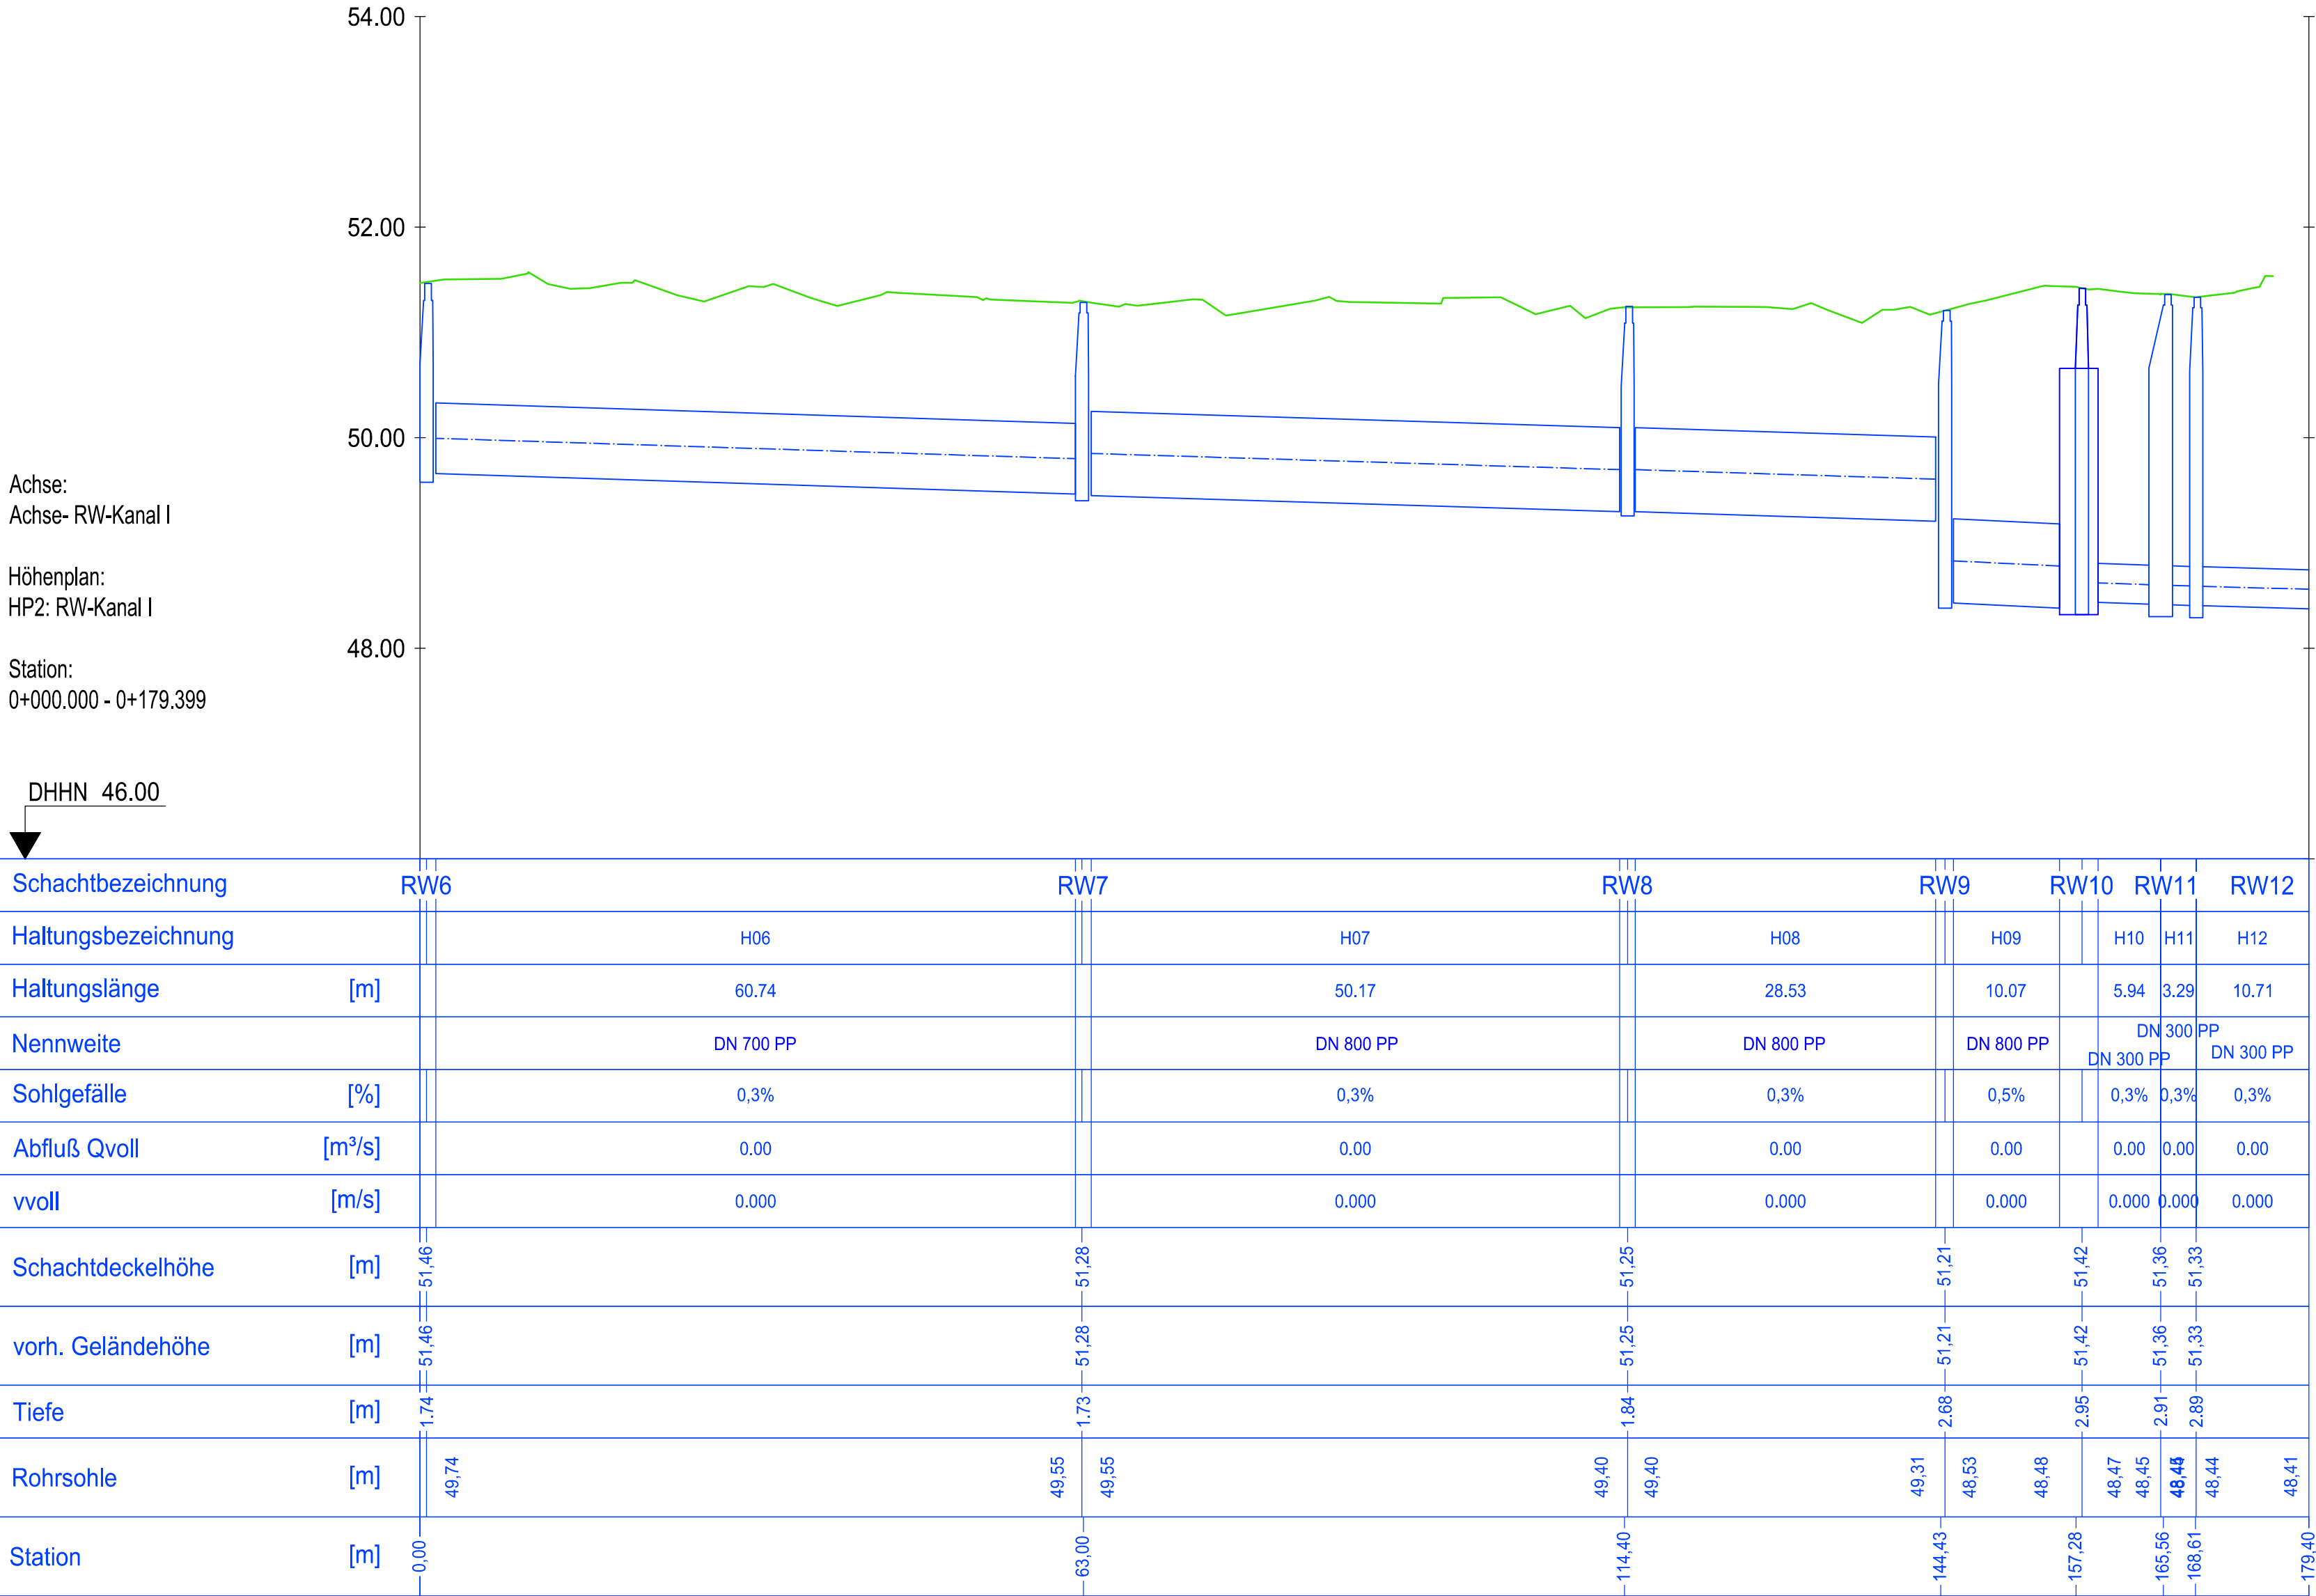

- Legende
- RW-Kanal Planung
 - Geländelinie Bestand

ENTWURFSPLANUNG

Planung:

Stadtentwicklungsgesellschaft Grevenbroich GmbH

Stadtentwässerung

Dr.-Paul-Edelmann-Straße 2

41515 Grevenbroich

Datum / Unterschrift:

Projekt:

ISEK Flutgrabenquatier

Planinhalt:

Längsschnitt RW
Kanalerneuerung Planung

gez.: I.Jiu

Datum: 13.01.25

gepr.:

Datum:

Maßstab: 1:500

Pfad: 10159 ISEK Flutgrabenquatier 230726 - BA1.dwg

Plan-Nr.: 10159-23-4