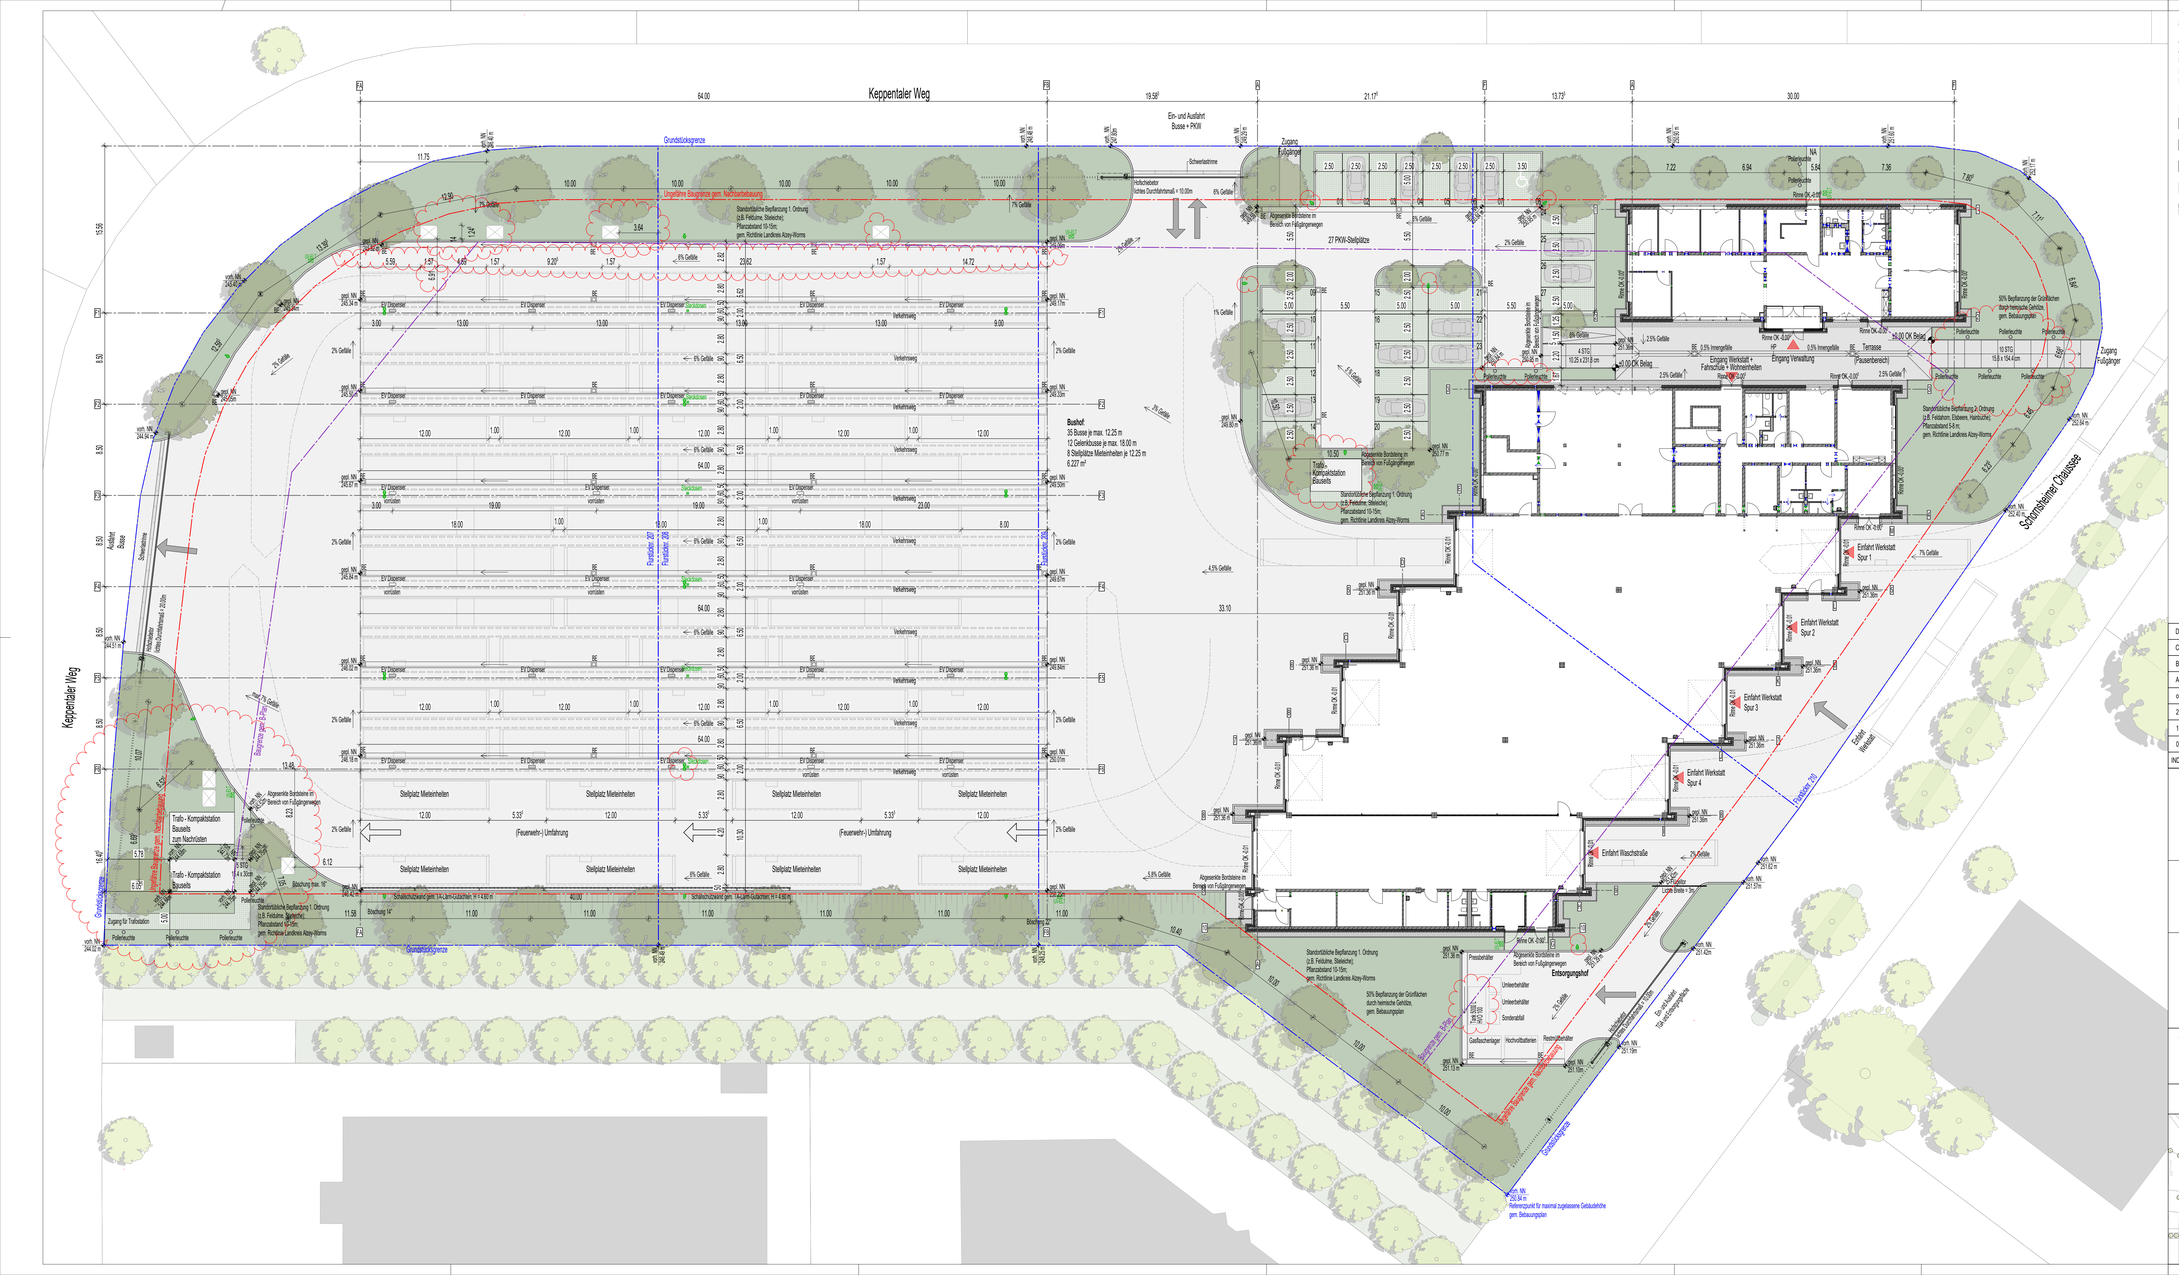
Keppentaler Weg
Grundstücksgrenze
Schornsheimer Chaussee
Ein- und Ausfahrt Busse + PKW
Zugang Fußgänger
Zufahrt Waschstraße
Ausfahrt Busse
