


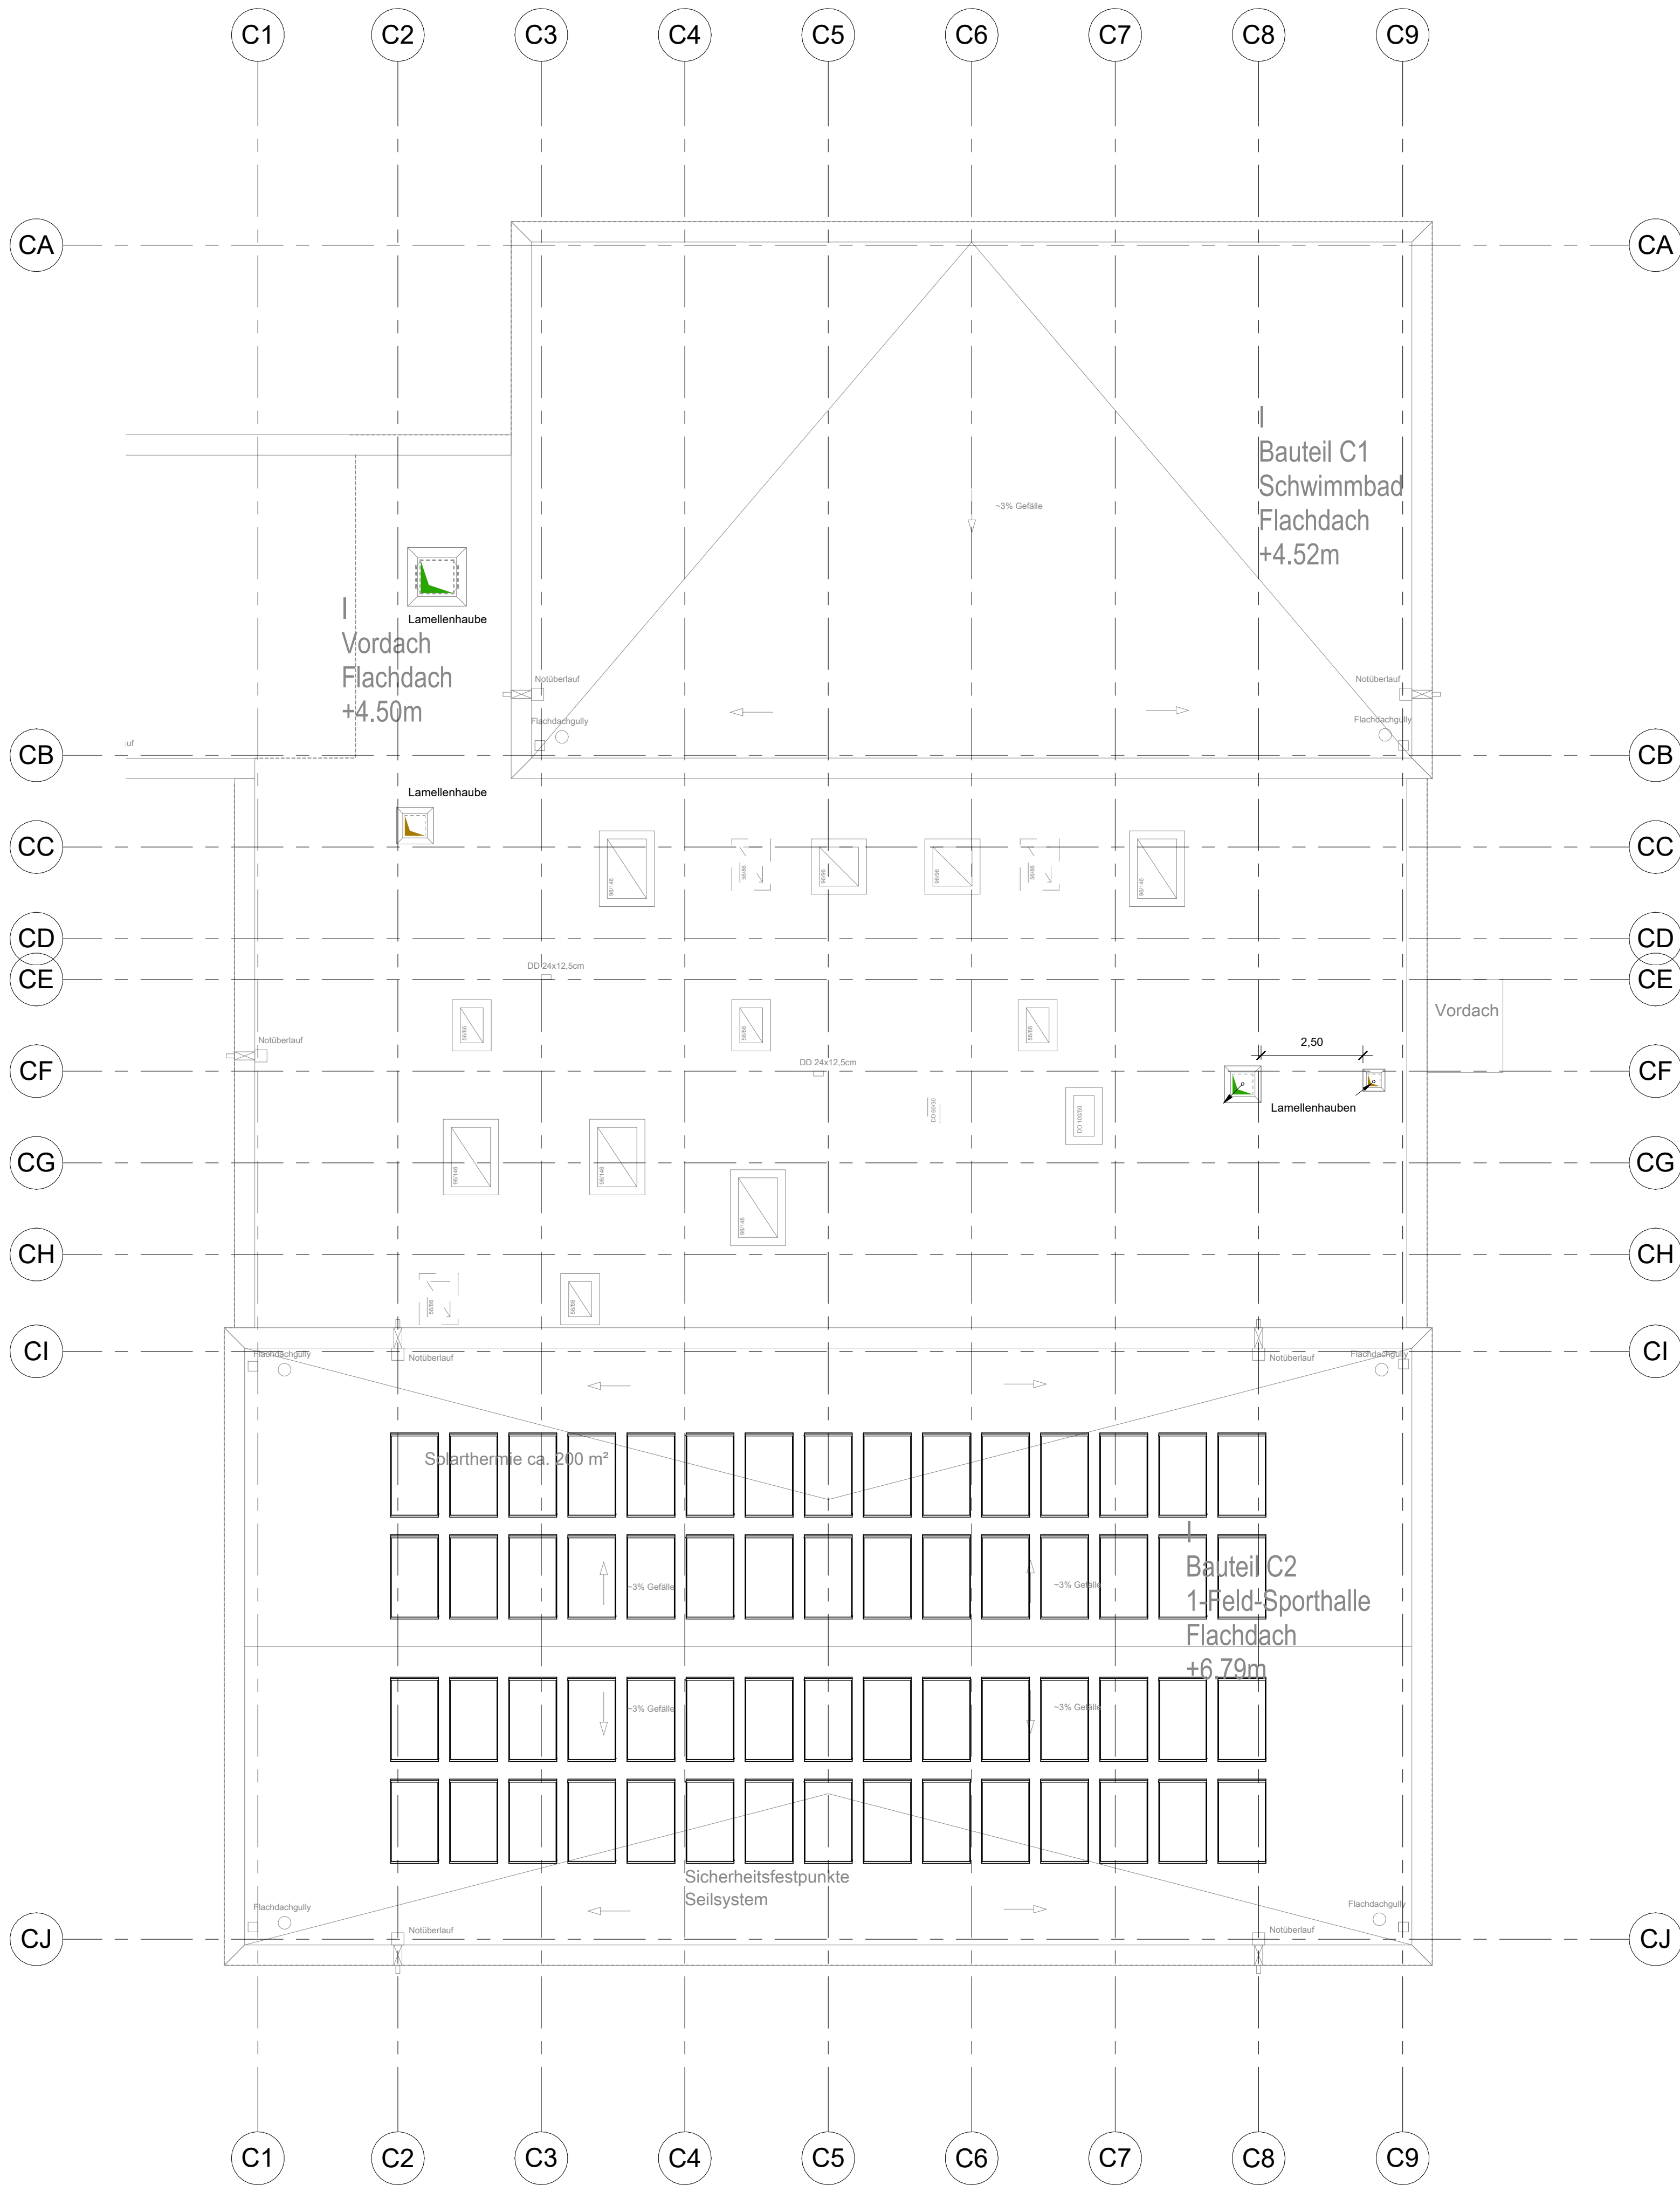

Hinweise:

Allgemeines:

- Die CAD-Zeichnung gilt nur in Verbindung mit den gültigen Architekturzeichnungen, den Einrichtungszeichnungen und der Ausschreibung.
- Die Installation der Gewerke hat auf Grundlage der Montagepläne der ausführenden Firma zu erfolgen.
- Vor Montage der Heizungs-, Lüftungs- und Sanitärinstallation ist eine Abstimmung untereinander und mit dem Gewerk Elektrotechnik / MSR zwingend erforderlich.
- Alle Maße und Angaben sind von dem Auftragnehmer eigenverantwortlich zu prüfen. Unstimmigkeiten sind der Bauleitung bzw. dem Architekten unverzüglich vor Ausführungsbeginn zu melden. Versäumnisse gehen zu Lasten des Auftragnehmers.
- Alle Fabrikats- und Typenangaben gelten als Auslegungs- und Dimensionierungsgrundlage.
- Die Strang- und Schaltschemen sind zu beachten.

Lüftung:

- Vor Bestellung der Zu- und Abluftgitter sowie Tellerventilen bedarf es einer Abstimmung mit der örtlichen Bauleitung und Fachbauleitung.
- Der Einbau aller Lüftungsgitter und Tellerventile darf nur auf Basis eines genehmigten Deckenspiegelplans erfolgen. Versäumnisse gehen zu Lasten des Auftragnehmers.
- Zum Abgleich der Luftvolumenströme sind an geeigneten Stellen, in Abstimmung mit der örtlichen Fachbauleitung, einstellbare Festwiderstände einzubauen.
- Vor Montagebeginn sind der örtlichen Fachbauleitung und der Bauleitung Montagepläne zur Abstimmung vorzulegen.

Legende Lüftung					
	Zuluft thermodynamische Behandlungsstufen 0		Zuluft thermodynamische Behandlungsstufen 4		Außenluft
	Zuluft thermodynamische Behandlungsstufen 1		Abluft		Fortluft
	Zuluft thermodynamische Behandlungsstufen 2		Überströmende Luft		Umluft

Externe Planungsgrundlage					
Index	Datum	Ersteller	Plannummer	Planinhalt	Name

Änderungsindex				Name
Index	Datum	Änderungen		

Planphase
Entwurf
Projekt
Neubau 3. Gesamtschule Grevenbroich
Heyerweg 12, 41516 Grevenbroich
- raumlufthtechnische Anlagen nach DIN 18379 - heiz- und zentrale wasser wärmungsanlagen nach DIN 18380 - gas-, wasser- und abwasser-technische Anlagen nach DIN 18381 - elektrotechnische Anlagen nach DIN 18382

G-TEC Ingenieure GmbH	G-TEC
Beratende Ingenieure VBI	
Friedrichstraße 60 57072 Siegen	Telefon 0271 / 33883 - 0 Telefax 0271 / 33883 - 10
	Internet: www.gtec.de e-mail: info@gtec.de

Plan	Dachaufsicht Lüftung
Datum	Geschoss
02.12.2024	Dachaufsicht
Plangröße	Projektnummer
841x594	1123-PL
Maßstab	Plannummer
1 : 100	C-L02-DAX-3p00
Gezeichnet	Geprüft
nr	lr