
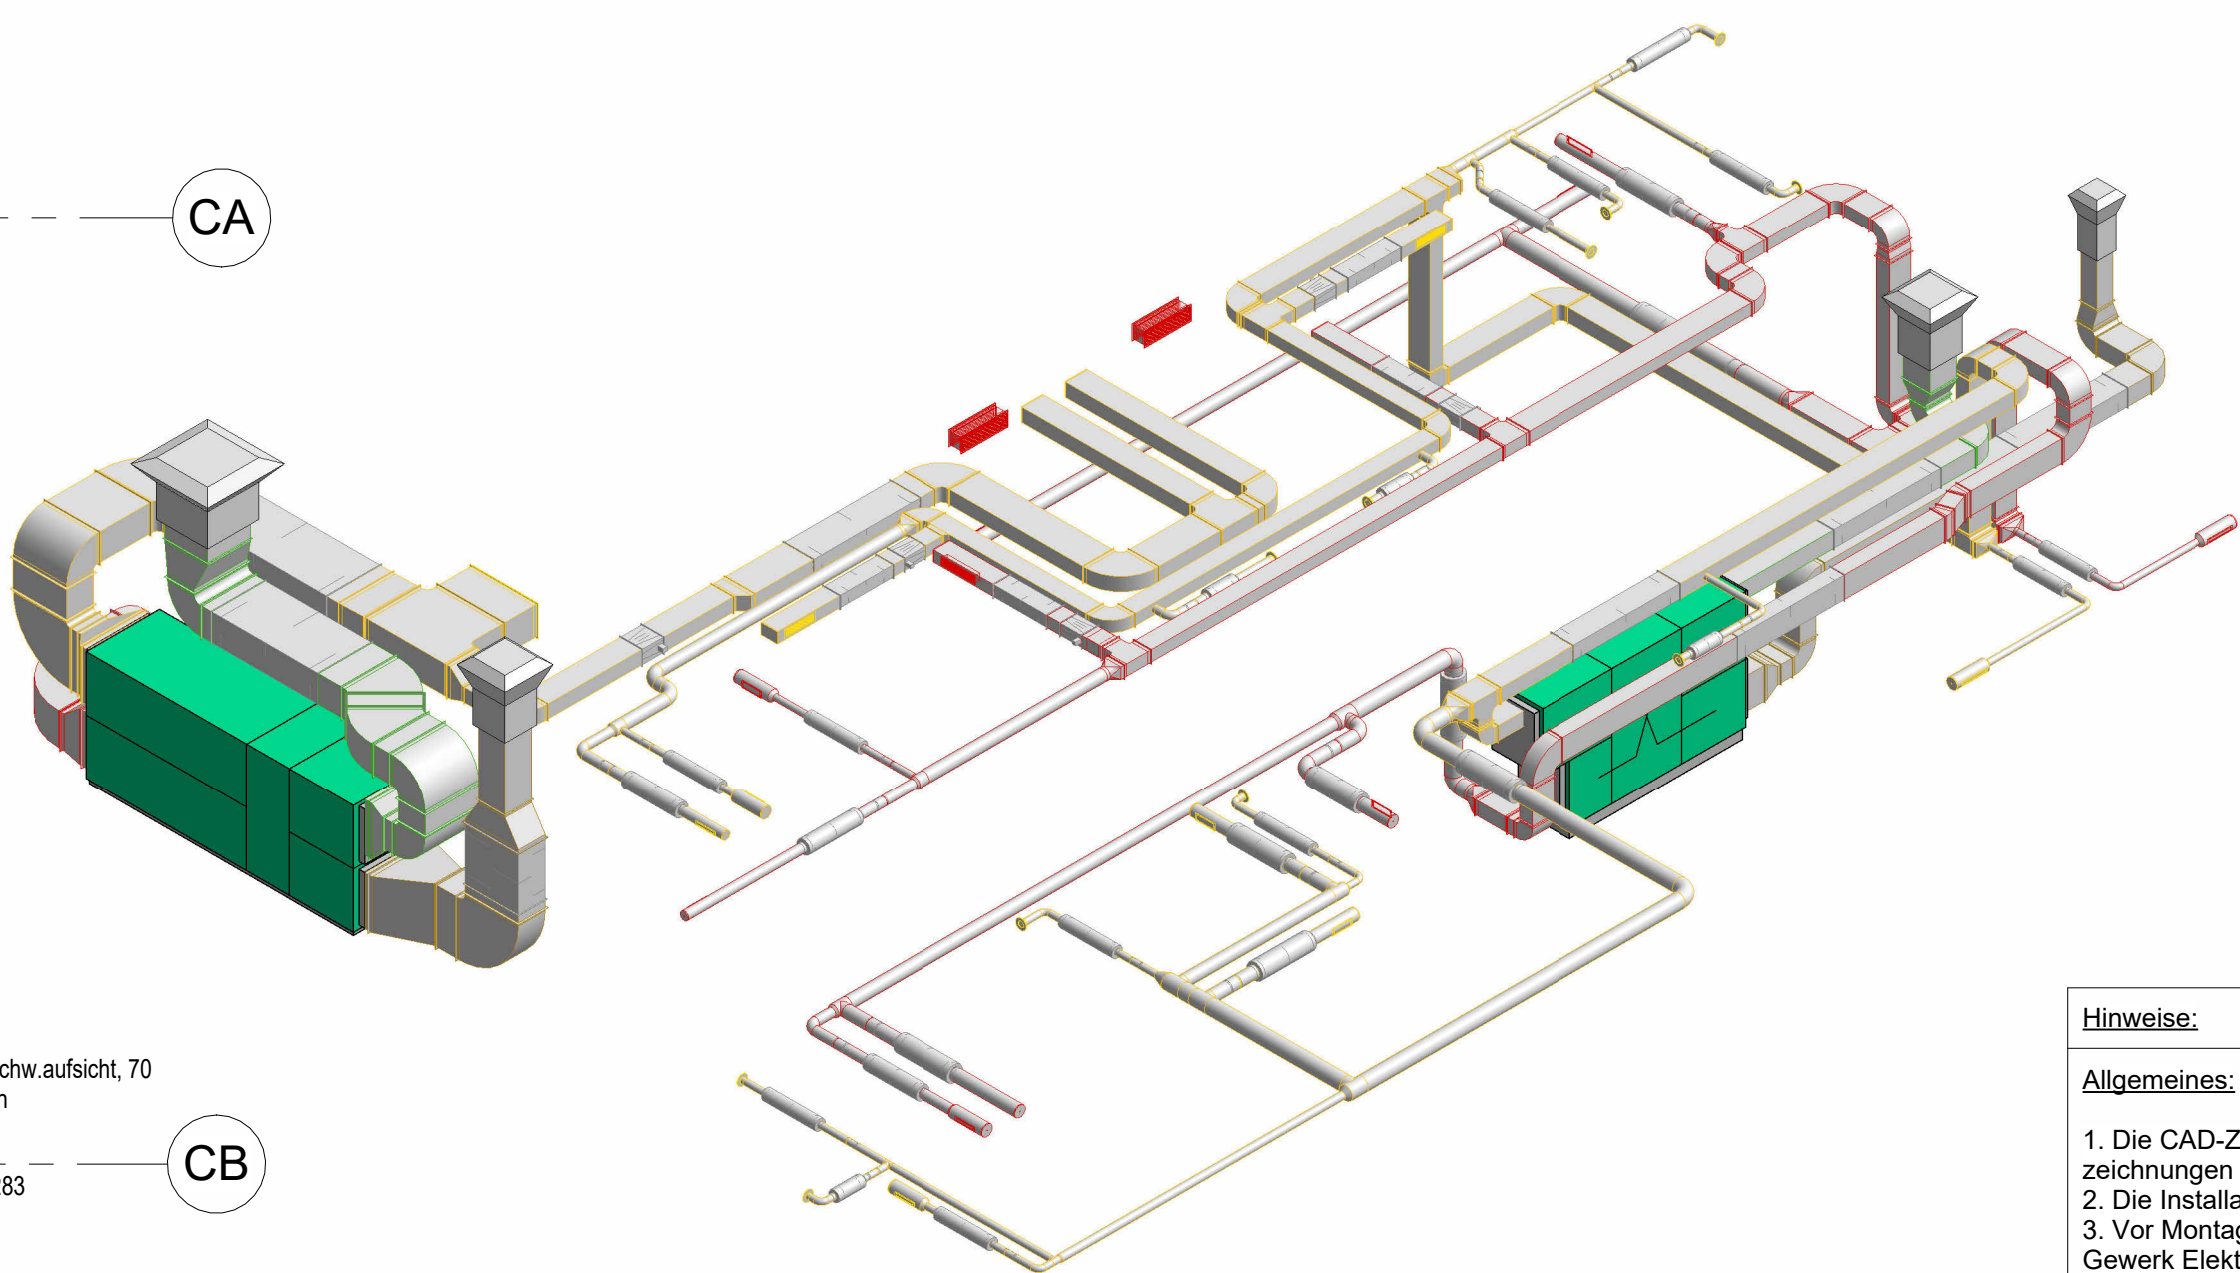


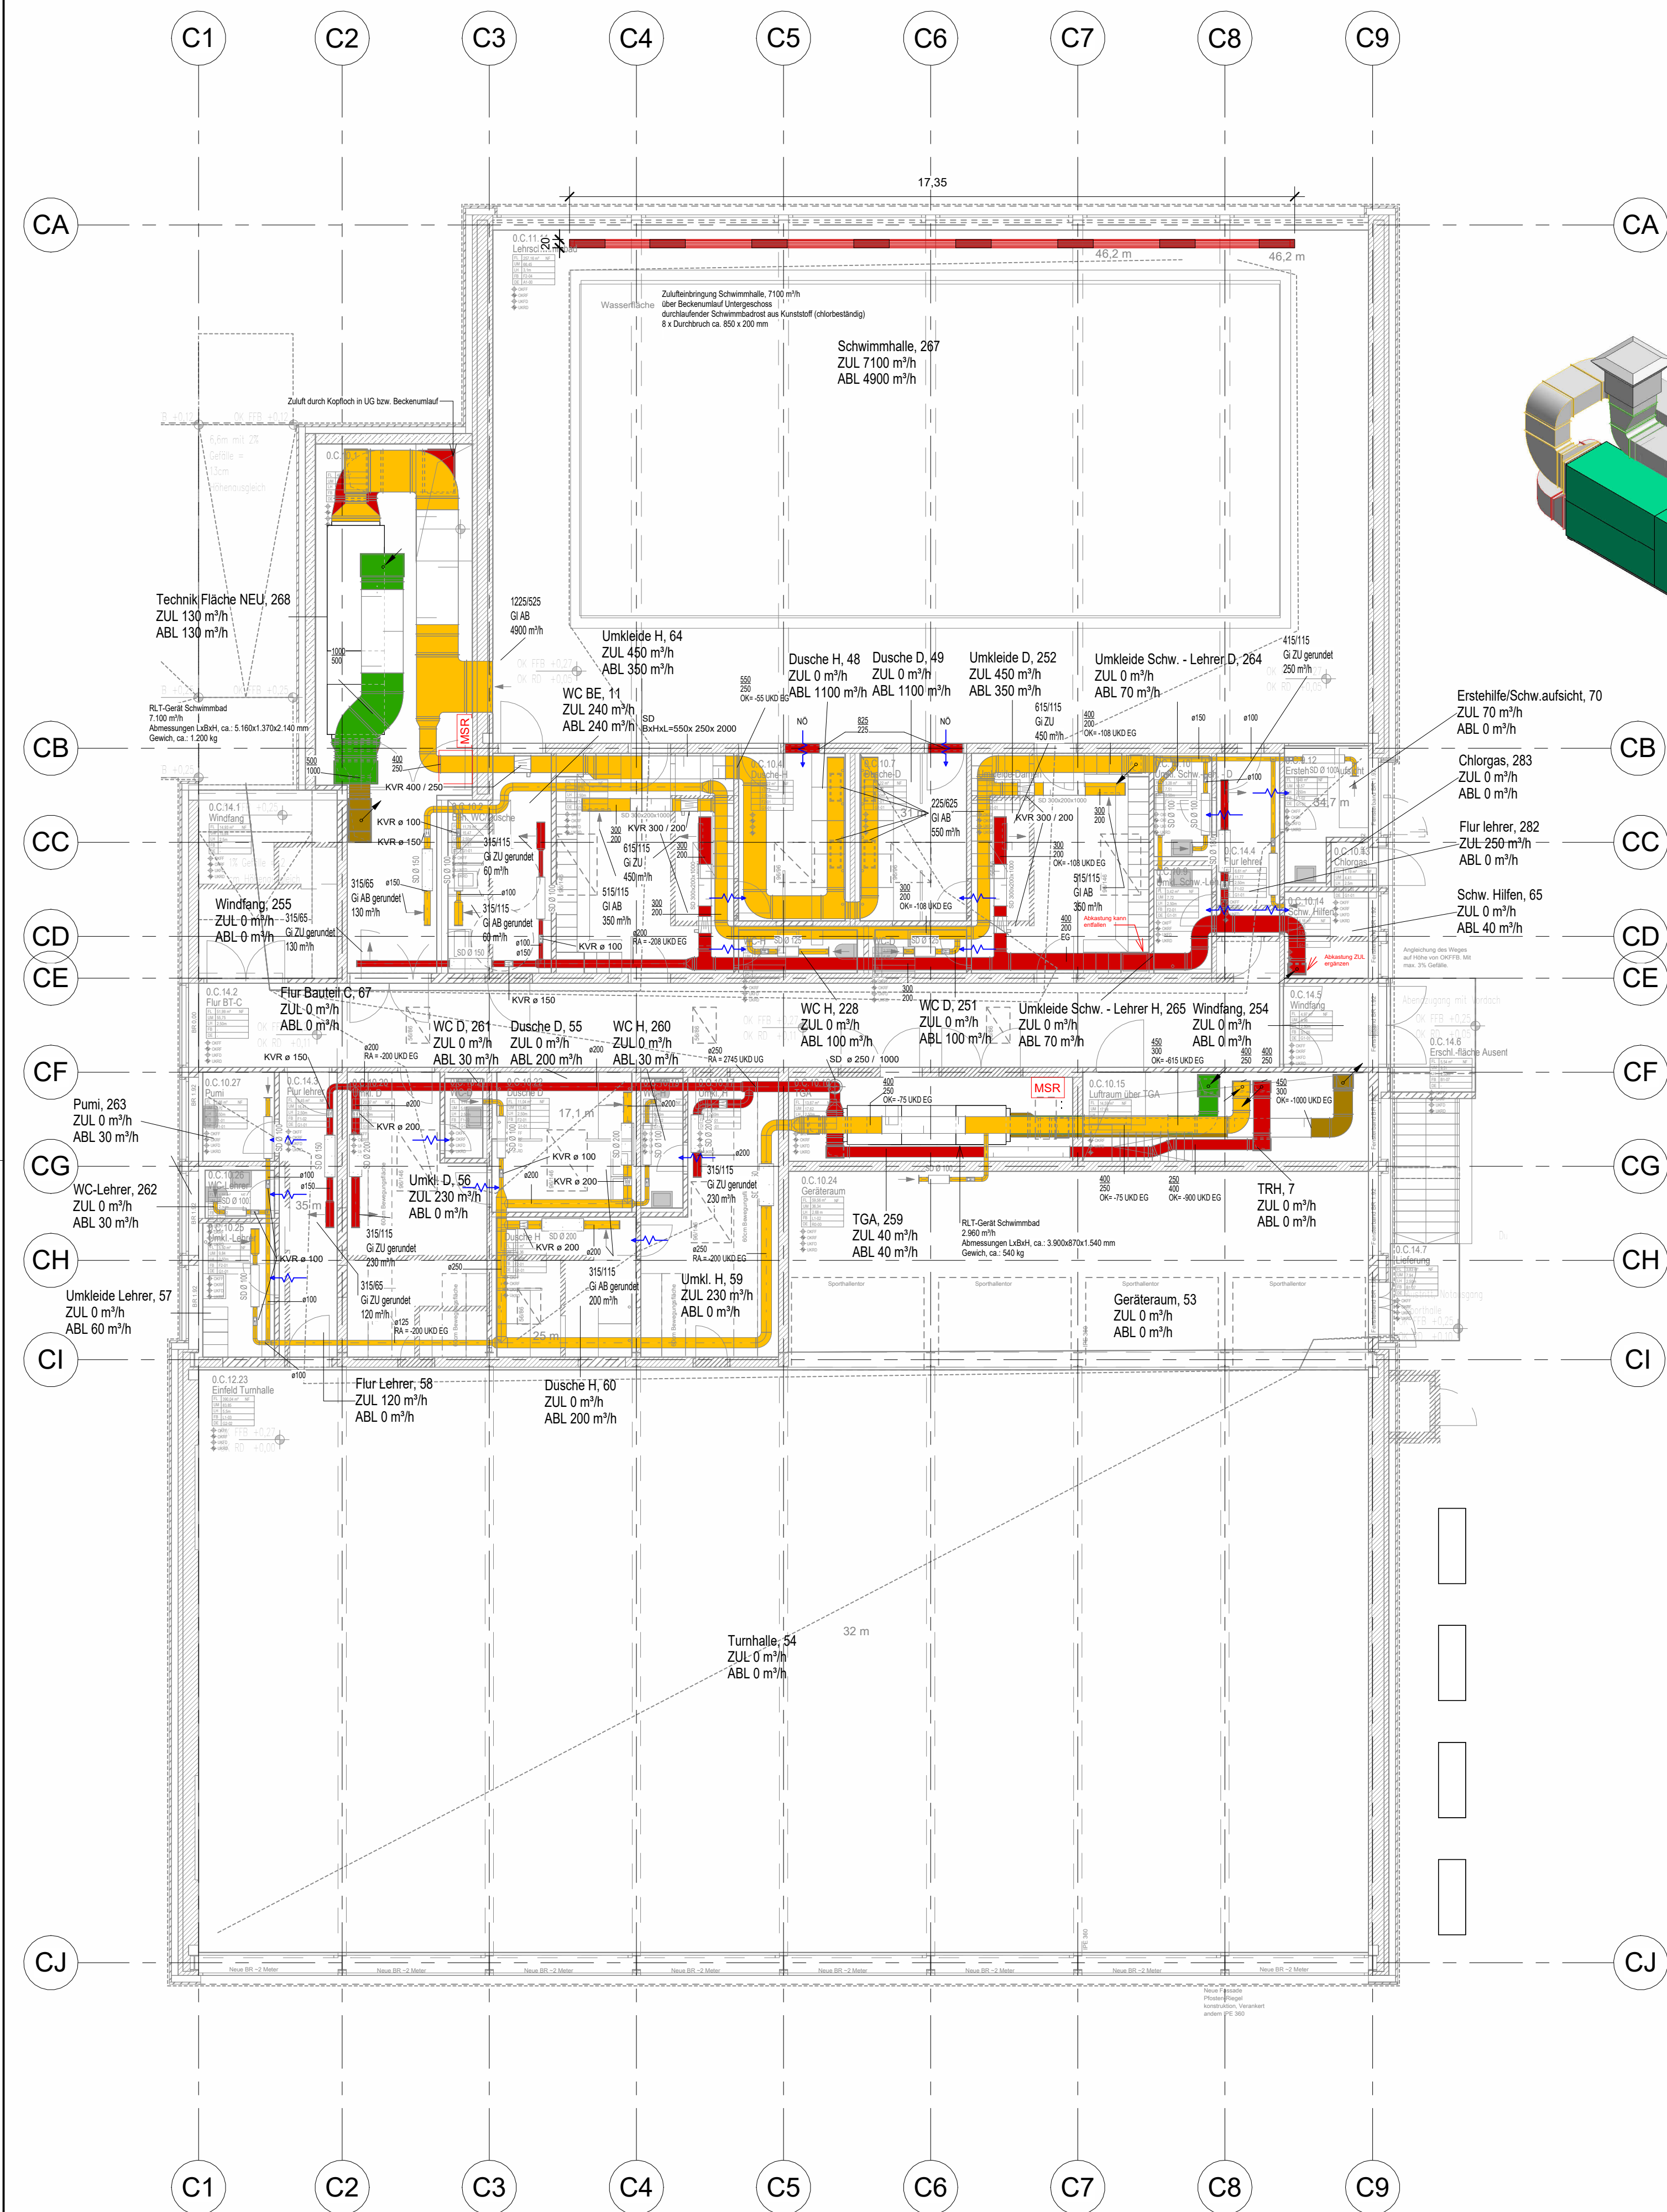

- Hinweise:**
- Allgemeines:**
- Die CAD-Zeichnung gilt nur in Verbindung mit den gültigen Architekturzeichnungen, den Einrichtungszeichnungen und der Ausschreibung.
 - Die Installation der Gewerke hat auf Grundlage der Montagepläne der ausführenden Firma zu erfolgen.
 - Vor Montage der Heizungs-, Lüftungs- und Sanitärinstallation ist eine Abstimmung untereinander und mit dem Gewerk Elektrotechnik / MSR zwingend erforderlich.
 - Alle Maße und Angaben sind von dem Auftragnehmer eigenverantwortlich zu prüfen. Unstimmigkeiten sind der Bauleitung bzw. dem Architekten unverzüglich vor Ausführungsbeginn zu melden. Versäumnisse gehen zu Lasten des Auftragnehmers.
 - Alle Fabrikats- und Typenangaben gelten als Auslegungs- und Dimensionierungsgrundlage.
 - Die Strang- und Schaltschemen sind zu beachten.
- Lüftung:**
- Vor Bestellung der Zu- und Abluftgitter sowie Tellerventile bedarf es einer Abstimmung mit der örtlichen Bauleitung und Fachbauleitung.
 - Der Einbau aller Lüftungsgitter und Tellerventile darf nur auf Basis eines genehmigten Deckenspiegelplanes erfolgen. Versäumnisse gehen zu Lasten des Auftragnehmers.
 - Zum Abgleich der Luftvolumenströme sind an geeigneten Stellen, in Abstimmung mit der örtlichen Fachbauleitung, einstellbare Festwiderstände einzubauen.
 - Vor Montagebeginn sind der örtlichen Fachbauleitung und der Bauleitung Montagepläne zur Abstimmung vorzulegen.

Legende Lüftung					
	Zuluft thermodynamische Behandlungsstufen 0		Zuluft thermodynamische Behandlungsstufen 4		Außenluft
	Zuluft thermodynamische Behandlungsstufen 1		Abluft		Fortluft
	Zuluft thermodynamische Behandlungsstufen 2		Überströmende Luft		Umluft

Externe Planungsgrundlage					
Index	Datum	Ersteller	Plannummer	Planinhalt	Name

Änderungsindex				Name
Index	Datum	Änderungen		

Planphase

Entwurf

Projekt

Neubau 3. Gesamtschule Grevenbroich

Heyerweg 12, 41516 Grevenbroich

- raumlufthtechnische Anlagen nach DIN 18379
- heiz- und zentrale wasser- wärmesystemanlagen nach DIN 18380
- gas-, wasser- und abwasser- technischer Anlagen nach DIN 18381
- elektrotechnische Anlagen nach DIN 18382

G-TEC Ingenieure GmbH
Beratende Ingenieure VBI

Friedrichstraße 60
57072 Siegen

Telefon 0271 / 33883 - 0
Telefax 0271 / 33883 - 10

Internet: www.gtec.de
e-mail: info@gtec.de

Plan	
Erdgeschoss Lüftung	
Datum	Geschoss
02.12.2024	Erdgeschoss
Plangröße	Projektnummer
841x594	1123-PL
Maßstab	Plannummer
1 : 100	C-L02-E0X-3p00
Gezeichnet	Geprüft
nr	lr