


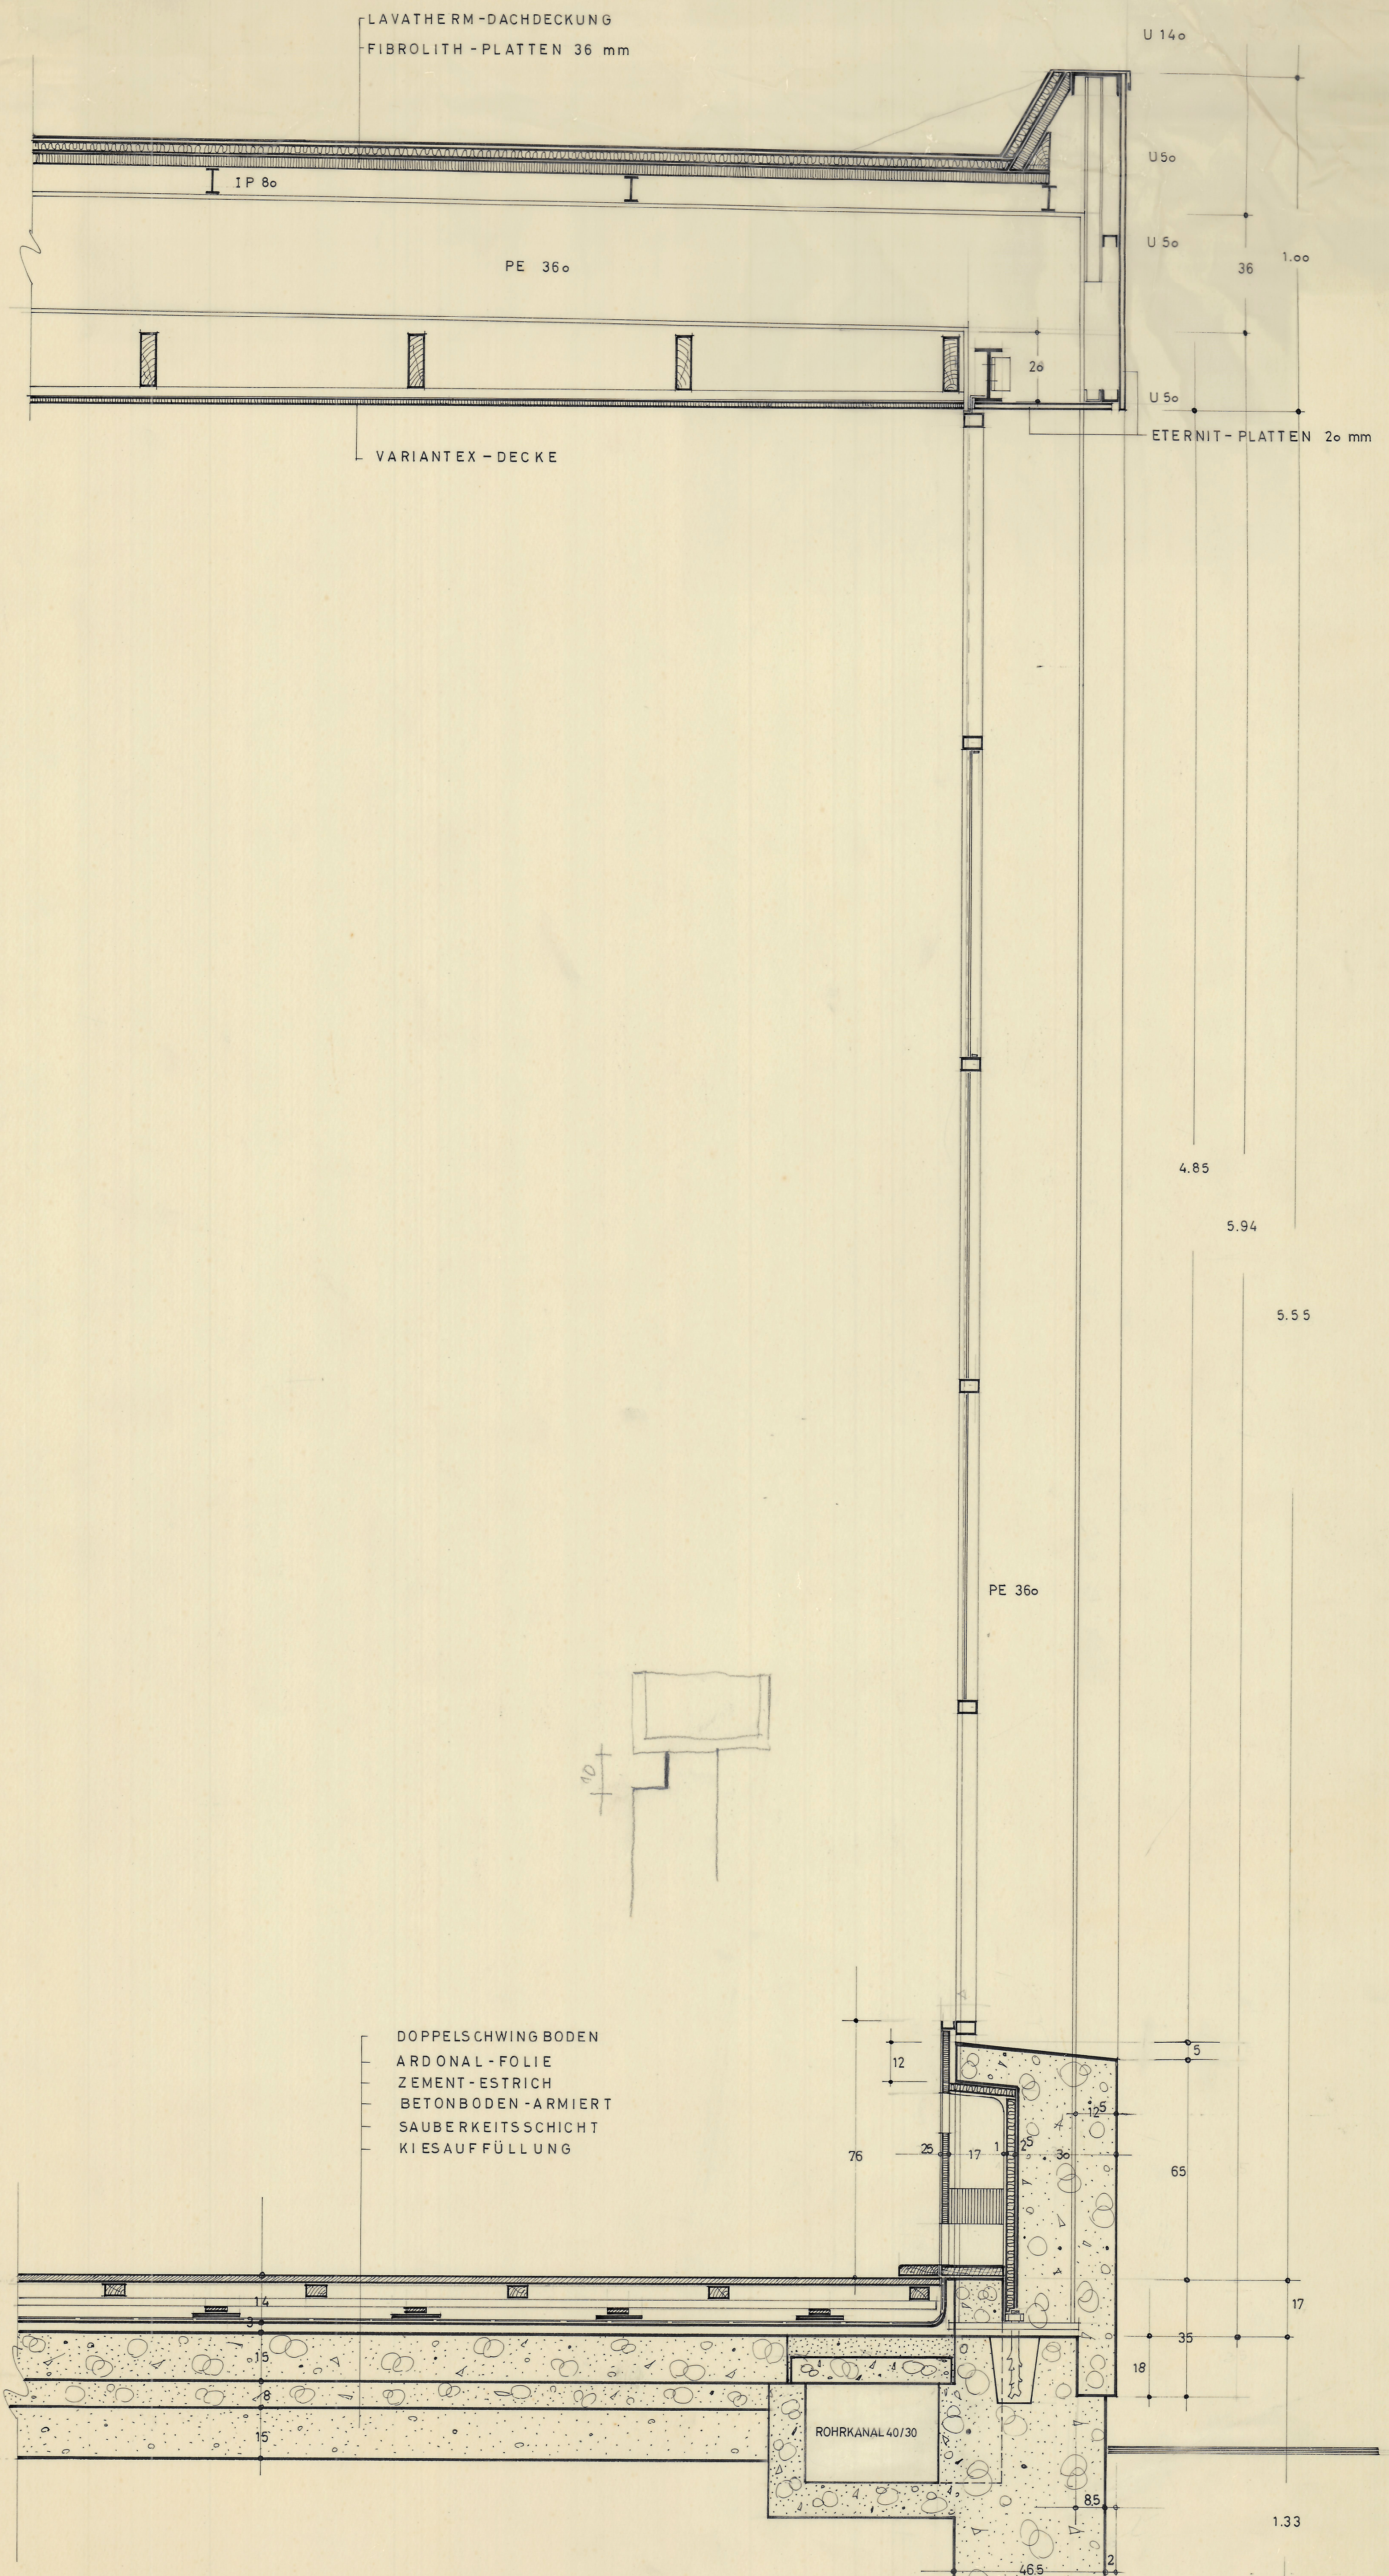

|    |          |                 |
|----|----------|-----------------|
|    |          |                 |
|    |          |                 |
| 1X | 14.10.63 | FA. Pfeiffer    |
| 1X | 15.7.64  | TH. G. S. S. S. |
| 2X | 2.12.63  | FA. DEUTER      |

|                                                                                   |                   |
|-----------------------------------------------------------------------------------|-------------------|
| DR. LUTZ - LUMMER - ARCHITEKT BDA<br>DÜSSELDORF - UERDINGER STR. 104, TEL. 434435 |                   |
| PROJEKT WEVELINGHOVEN<br>KATH. SCHULE SÜD                                         | BLATT-NR.<br>8343 |
| MASSTAB 1:10                                                                      | BLATTGR.          |
| GEZEICHNET AM 16.9.63                                                             | VON HÜ            |
| GEANDERT AM                                                                       | VON               |
| FASS. SCHNITT TURNHALLE                                                           |                   |

FUNDAMENT SIEHE  
STAT. BERECHNUNG