


st K-K, Ansicht
st C01

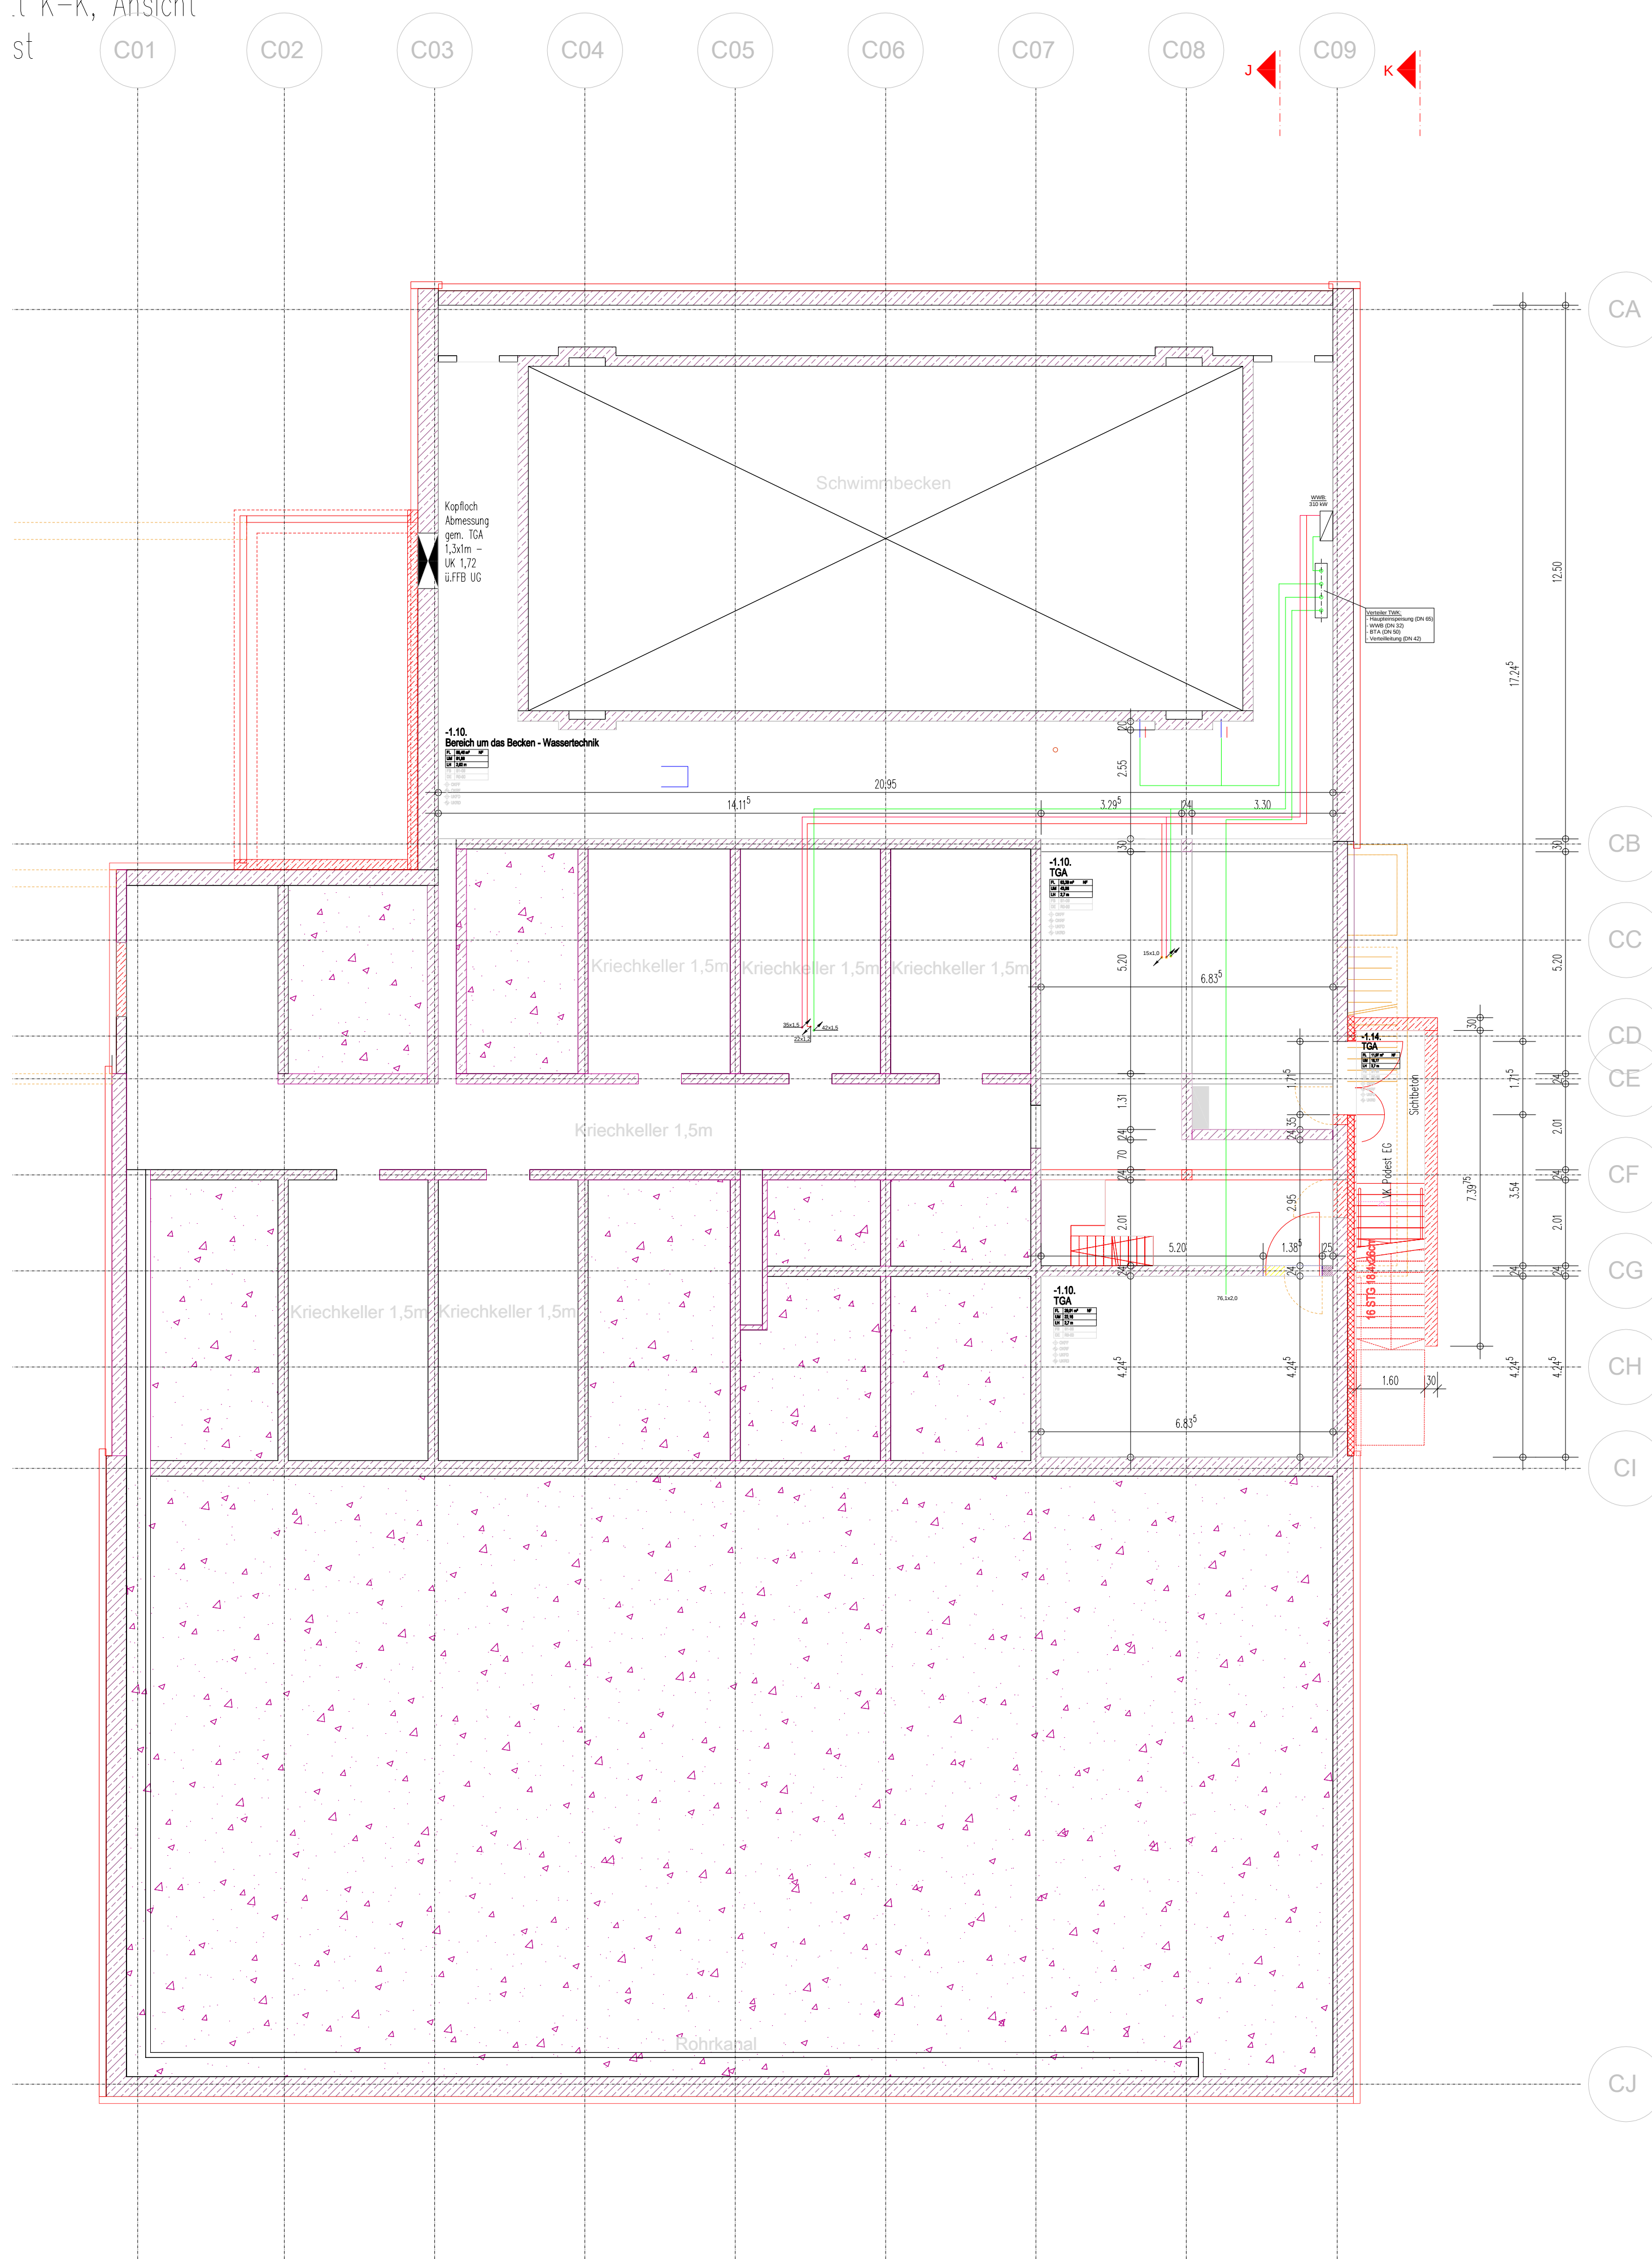

LEGENDE Sanitär			
ANSCHLÜSSE:			
ZV - Zapfventil	TW 3/4"	Anschl.-L.tg. 22 x 1,0	0,50 l/s
WT - Waschtisch	TW 1/2" TWW 1/2"	Anschl.-L.tg. 15 x 1,0	0,07 l/s
WC	TW 1/2"	Anschl.-L.tg. 15 x 1,0	0,13 l/s
Dusche	TW 1/2" TWW 1/2"	Anschl.-L.tg. 18 x 1,0	0,15 l/s
PP - Urinal	TW 1/2"	Anschl.-L.tg. 18 x 1,0	0,30 l/s
AG - Ausgussbecken	TW 1/2" TWW 1/2"	Anschl.-L.tg. 18 x 1,0	0,30 l/s
	SWG	Schmutzwasser Grundleitung	Berechnung der Versorgungsleitungen nach DIN 1988
	SW-UKD	Schmutzwasserleitung unter der Decke	
	MW	Mischwasser	Zur Berechnung der TWW - Leitung der Duschen wird eine Gleichzeitigkeit von 1 angenommen.
	RW	Regenwasser	
	TWW	Trinkwasser warm	
	TWZ	Zirkulation	
	TWK	Trinkwasser kalt	
	Bodenablauf mit Schlitzzirne		
	ZV Zapfventil		

LEISTUNGSPHASE										-									
ENTWURFSPLANUNG																			
PLANTITEL																			
Untergeschoss, Gebäudeteil - C																			
PROJEKT																			
3. Gesamtschule Grevenbroich Erweiterung, Sanierung und Umbau																			
BAUHERR										PROJEKTSTEUERUNG									
 STADT GREVENBROICH Am Markt 1 41515 Grevenbroich										 CONSTRATA CONSTRATA Ingenieur-Gesellschaft mbH Beckheide 1 33689 Bielefeld Tel: +49 (5205) 87955-0 Fax: +49 (5205) 87955-10									
ARCHITEKT										LANDSCHAFTSARCHITEKT									
 gmp International GmbH Hardenbergstraße 4-5 10923 Berlin Tel: +49 (030) 617 85-5 Fax: +49 (030) 617 85-601										 pfrommer + roeder Pfrommer + Roeder Freie Landschaftsarchitekten BDLA, ifLA Humboldtstraße 6 70178 Stuttgart Tel: +49 (0711) 96003-11 Fax: +49 (0711) 96003-33									
BTA / SANITÄRTECHNIK																			
Fey und Partner Beratende Ingenieure und Sachverständige VBI/VDI Ingenieurgesellschaft mbH Hatzfelder Straße 59 42281 Wuppertal Tel. (02 02) 9 46 37 - 0 Fax 9 46 37 - 20 mailto:ifh@ihf-tga.de www.ihf-tga.de										  ihf-ENTWURF 04.12.2024									
Ausdruck: 14.10.24																			
GEZEICHNET GMP					PROJEKTNUMMER gmp 4524					FORMAT A1					MASSTAB 1:100				
DATEINUMMER 4524_GSG_GRUNDRISS										ERSTELLUNGSDATUM 14.10.2024					INDEX DATUM 14.10.2024				
ZEICHNUNGSNUMMER																			
Gebäude LP Plänen/Gewerke Planart Plan-Erstellung Lfd.-Nr. Index																			
G-A02-U1C-3V00																			