
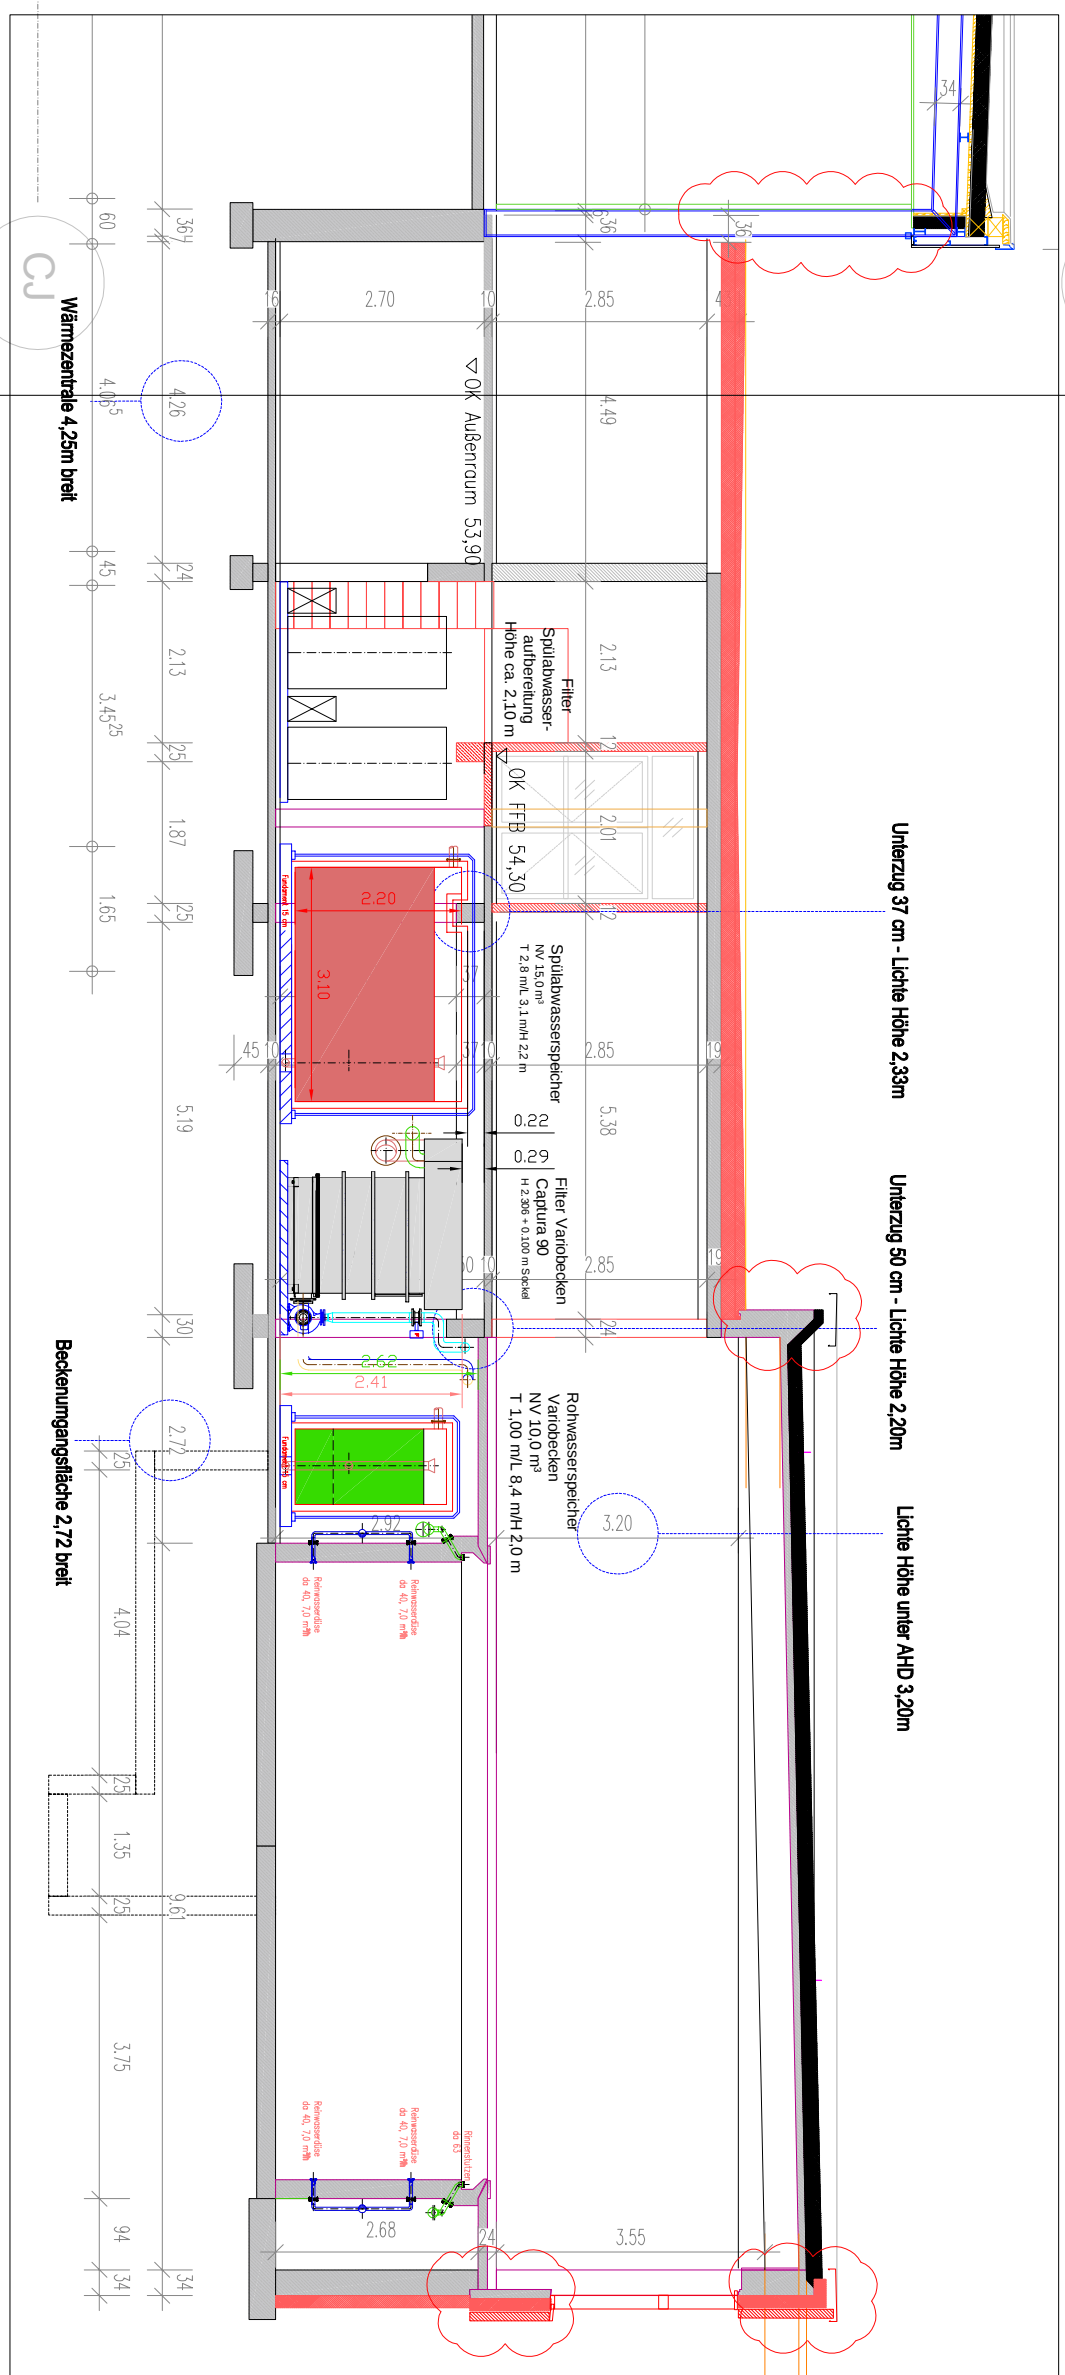


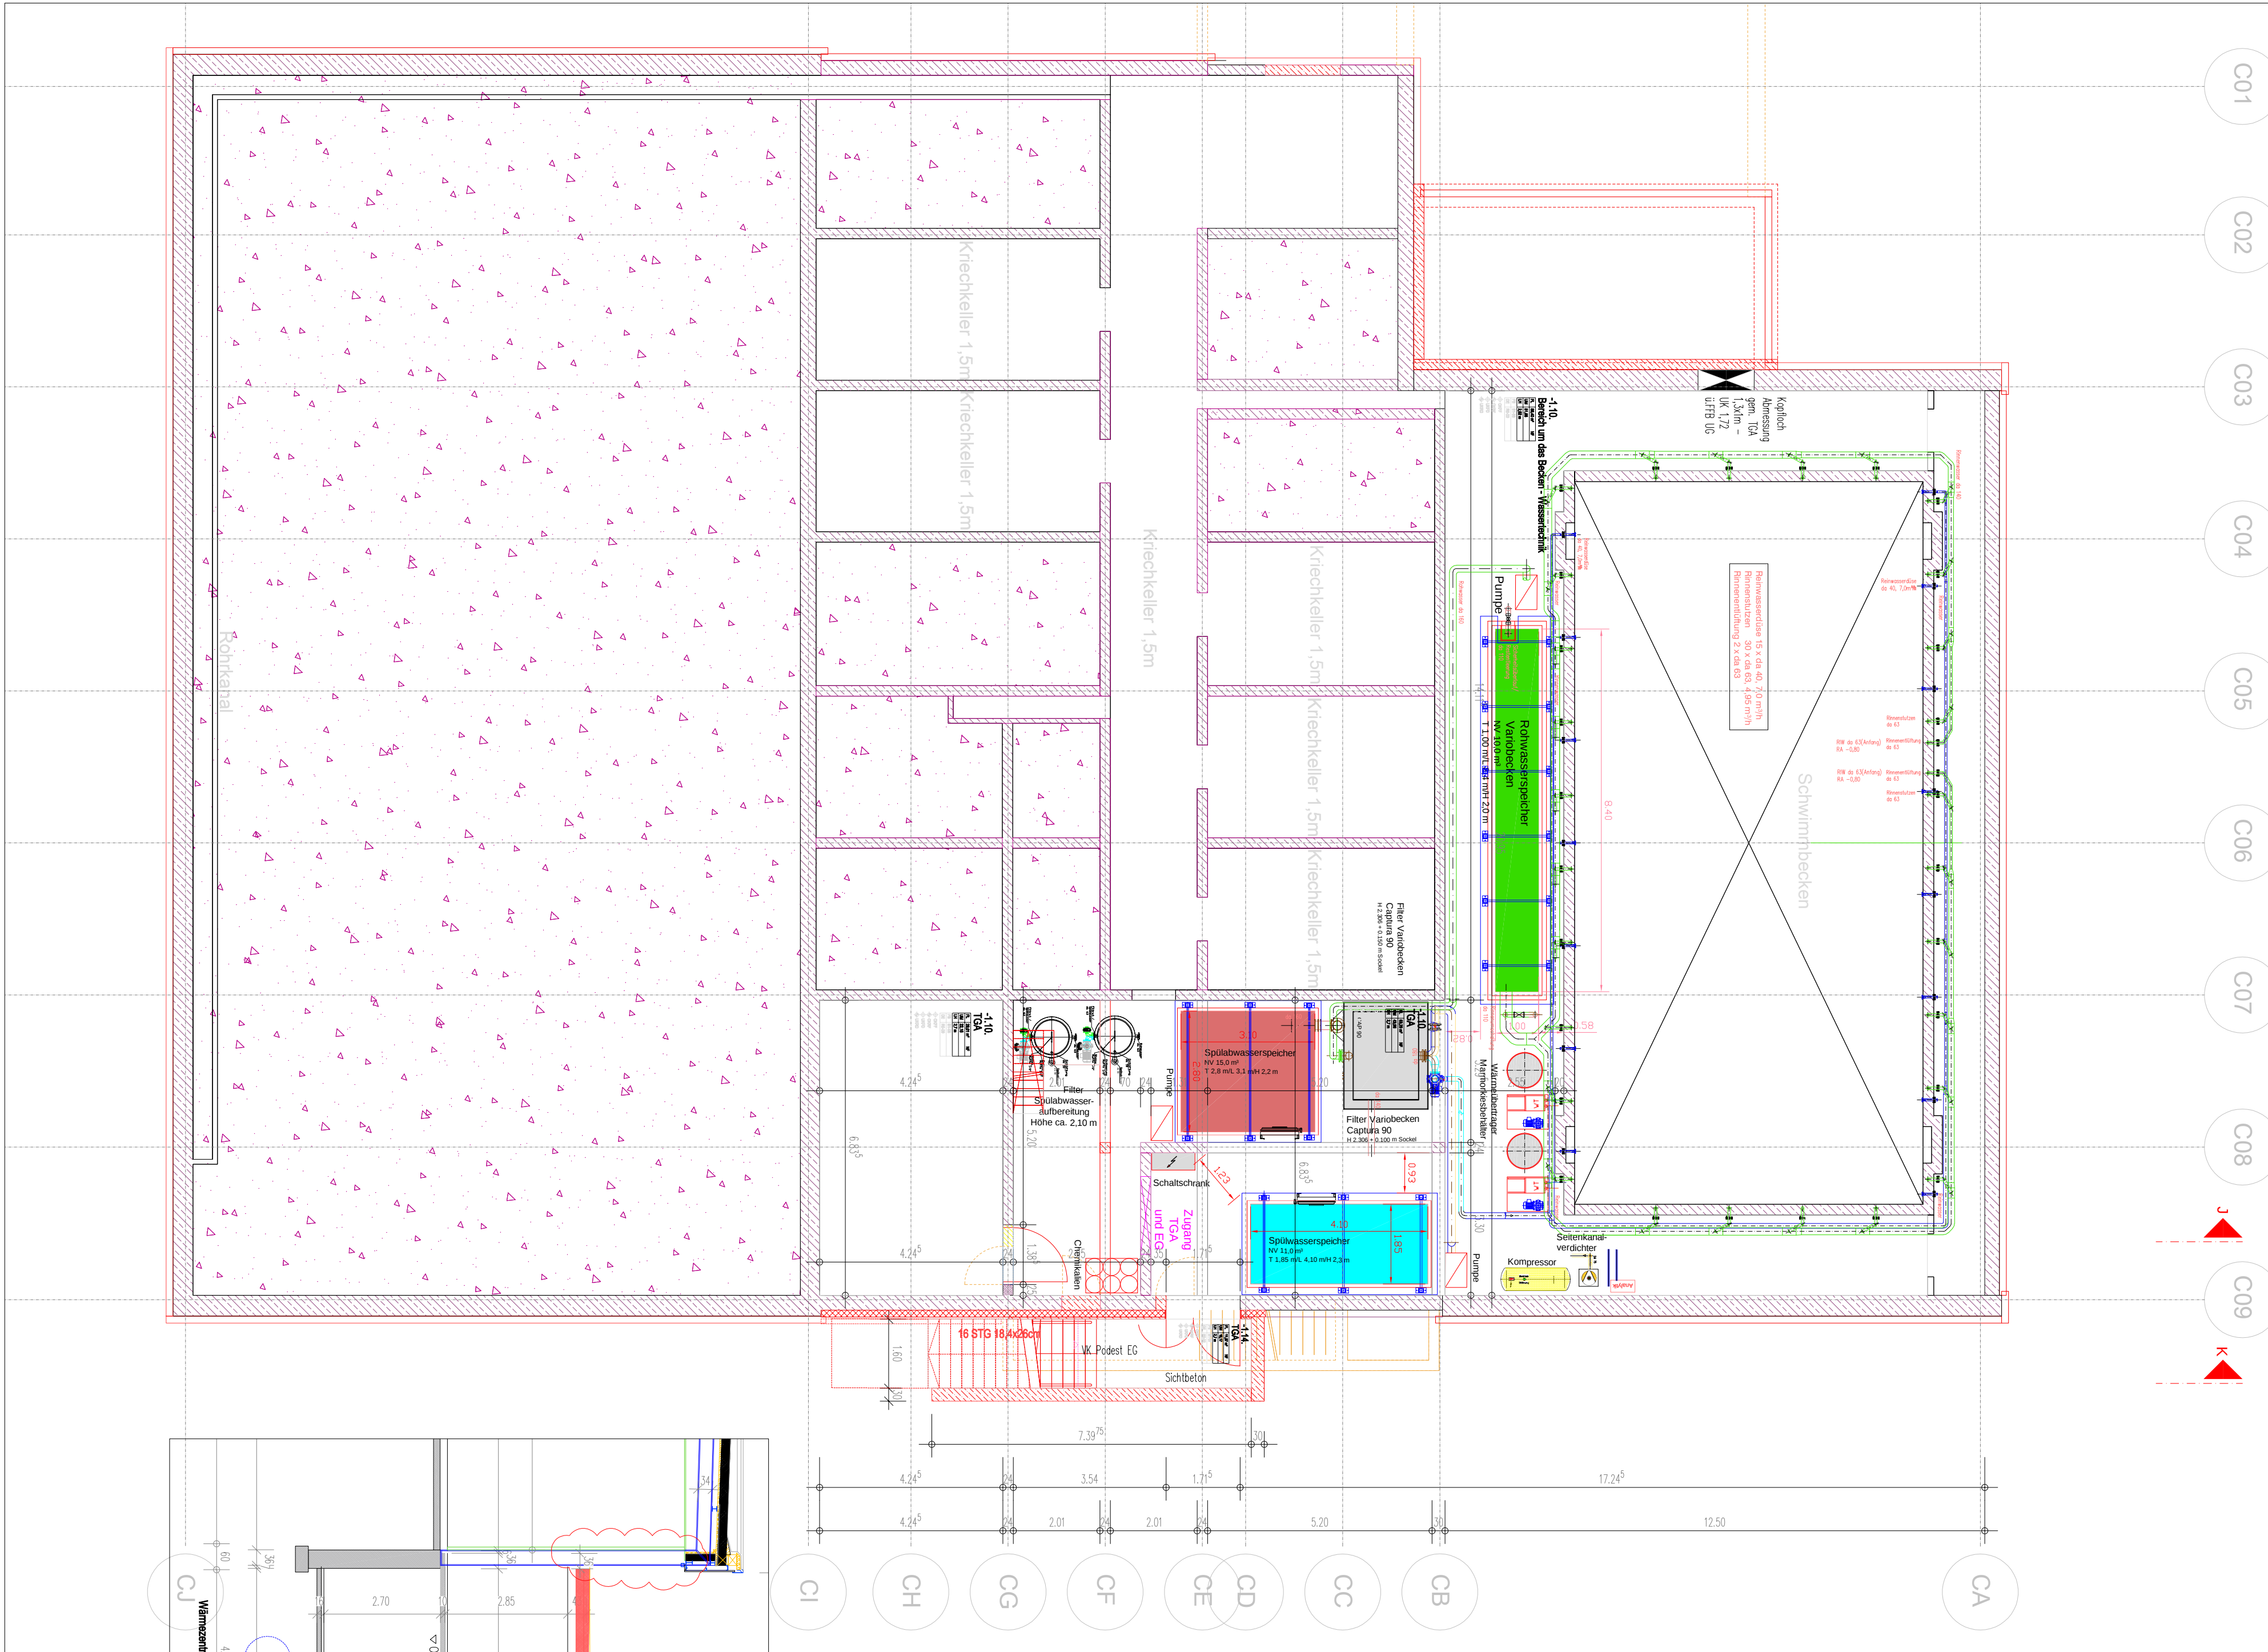

Allgemeine Bemerkung

- Alle angegebenen Maße und Abmessungen sind am Bau zu prüfen.
- Diese Plan gilt nur in Zusammenhang mit der jeweiligen Planung der Fachpläne;
- Diese Plan gilt nur in Zusammenhang mit den Brandschutzregeln/-konzept;
- Für statisch fundierende Anmaße und Dimensionierungen gelten die Preisvorschriften vorrangig
- Unterschieden zwischen verschiedenen Planungsebenen sind vom AV unverzüglich der Oberleitungswachung mitzuteilen.
- Die Ausführung ergänzender Teilprojekte erfolgt nachträglich.

Legende

Allgemeine Abkürzungen:

[illegible][illegible][illegible]